


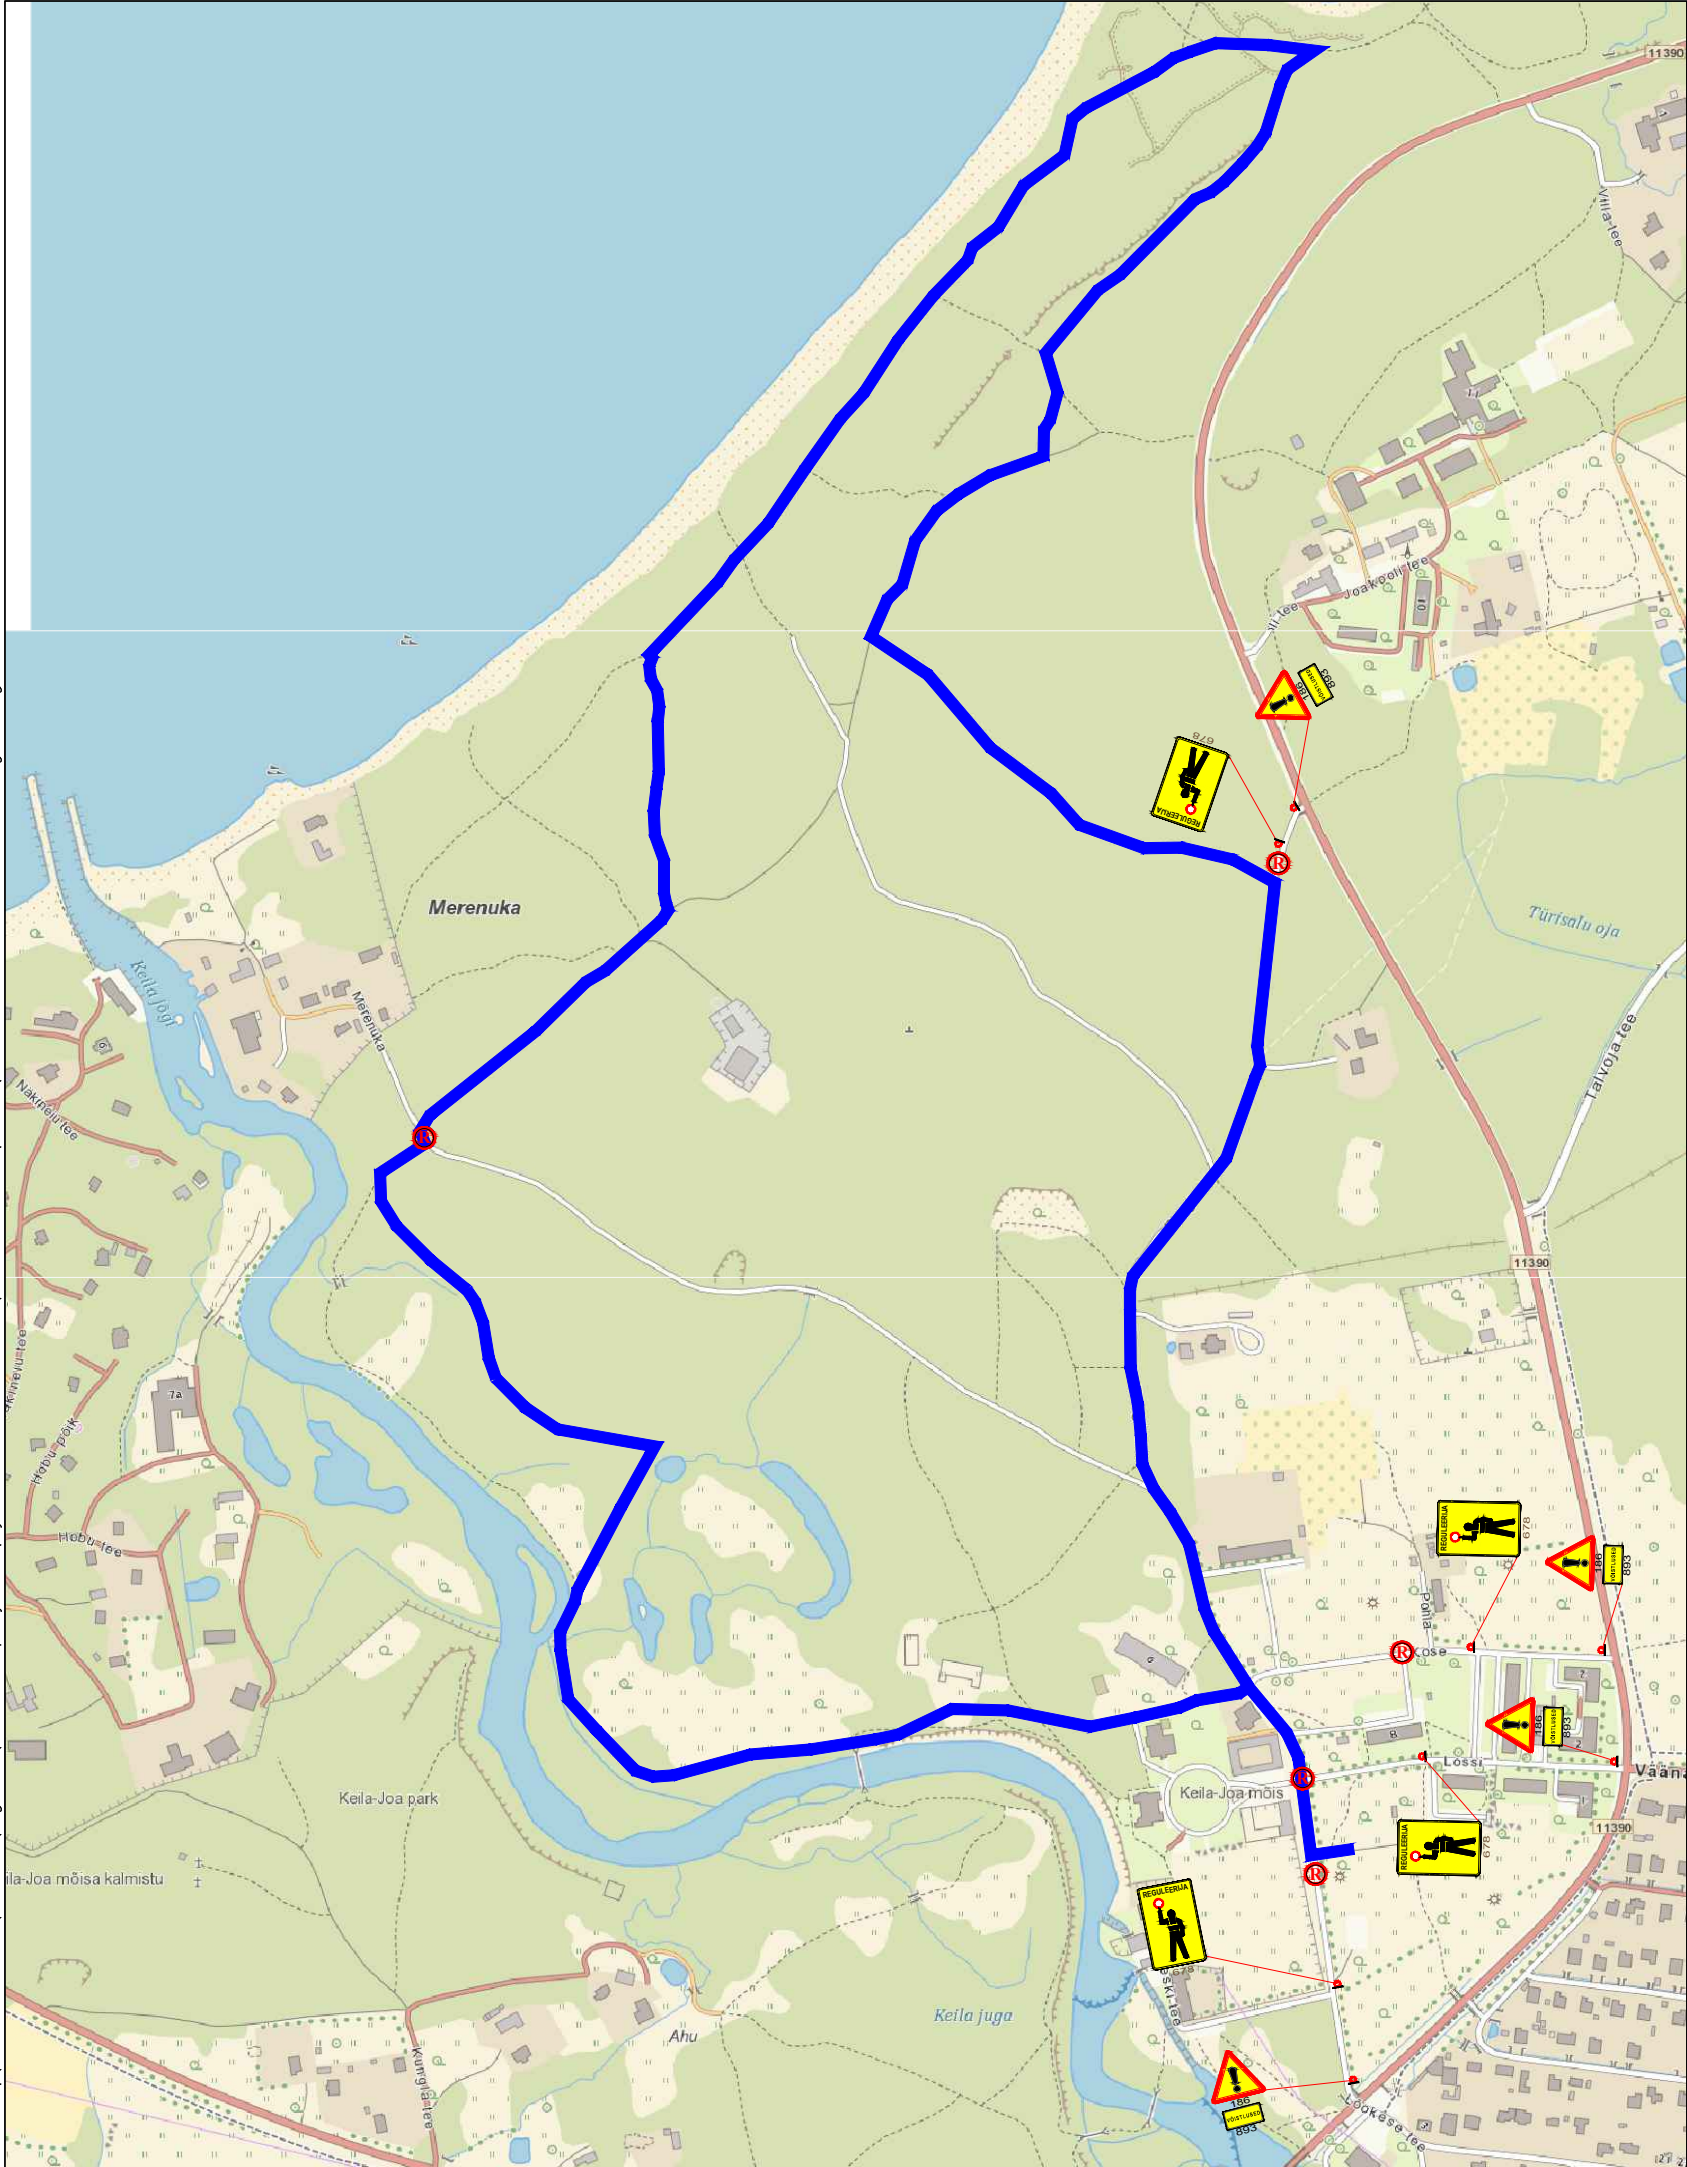

Tingmärgid:

-  Projekteeritud ajutine liikluse märk
-  Võistluse marsruut
-  Liiklusreguleerija

Märkused:

- Enne joonisel toodud liikluskorraldusvahendite paigaldamist kooskõlastada joonis kohalikus omavalitsuses.
- Töötsooni tähistamisel lähtuda Majandus- ja taristuministri määrusest nr 43 "Nõuded ajutisele liikluskorraldusele".

 AS Signaal TM Liimi 3, Tallinn 10621 Tel 656 3532 signaal@signaal.ee ELK000009, EEP002572	Joonis	Ajutise liikluskorralduse joonis		
		Projekt Keila-Joa liigub 2024		
Projekteerija	C.Müür	Asukoht Keila-Joa		
Assistent	M.Põiklik			
	Tel. 53 268 672	Tellija RPE Liikluskorraldus OÜ		
Kuupäev		Töö nr	Stadium	Joonise nr [nr-leht(lehti)]
20.03.2024		13316	Tööprojekt	TL-1-1(1)