

Tingimärke

Projekteeritud MP maakaabellinn kaitsetoru

Projekteeritud kinnine läbimõõt

Projekteeritud 750 N kaitsetoru

Projekteeritud 450 N kaitsetoru

Projekteeritud liitumiskapp

Olemasolev õhuliin

Kinnistu piir

Projekt

Posti kinnistu liitumine elektrivõrguga Vastemõisa küla Põhja-Sakala vald Viljandi maakond

LEONHARD WEISS


E-post: [estonia@leonhard-weiss.com](mailto:estonia@leonhard-weiss.com)  
Telefon: +372 601 2285  
Registrikood: 12083348  
EI.10865798-0001

Asendiplaan

Projekteeris	Kaupo Maaten	03.2024	5127053	Mõistkava	M 1:555
Kontrollis	Aap Erik		5309 0199	Staadium	Tööprojekt
Projekti juht				Keel	Lehti
				EST	1

Elektrilise OÜ

LC0836-1

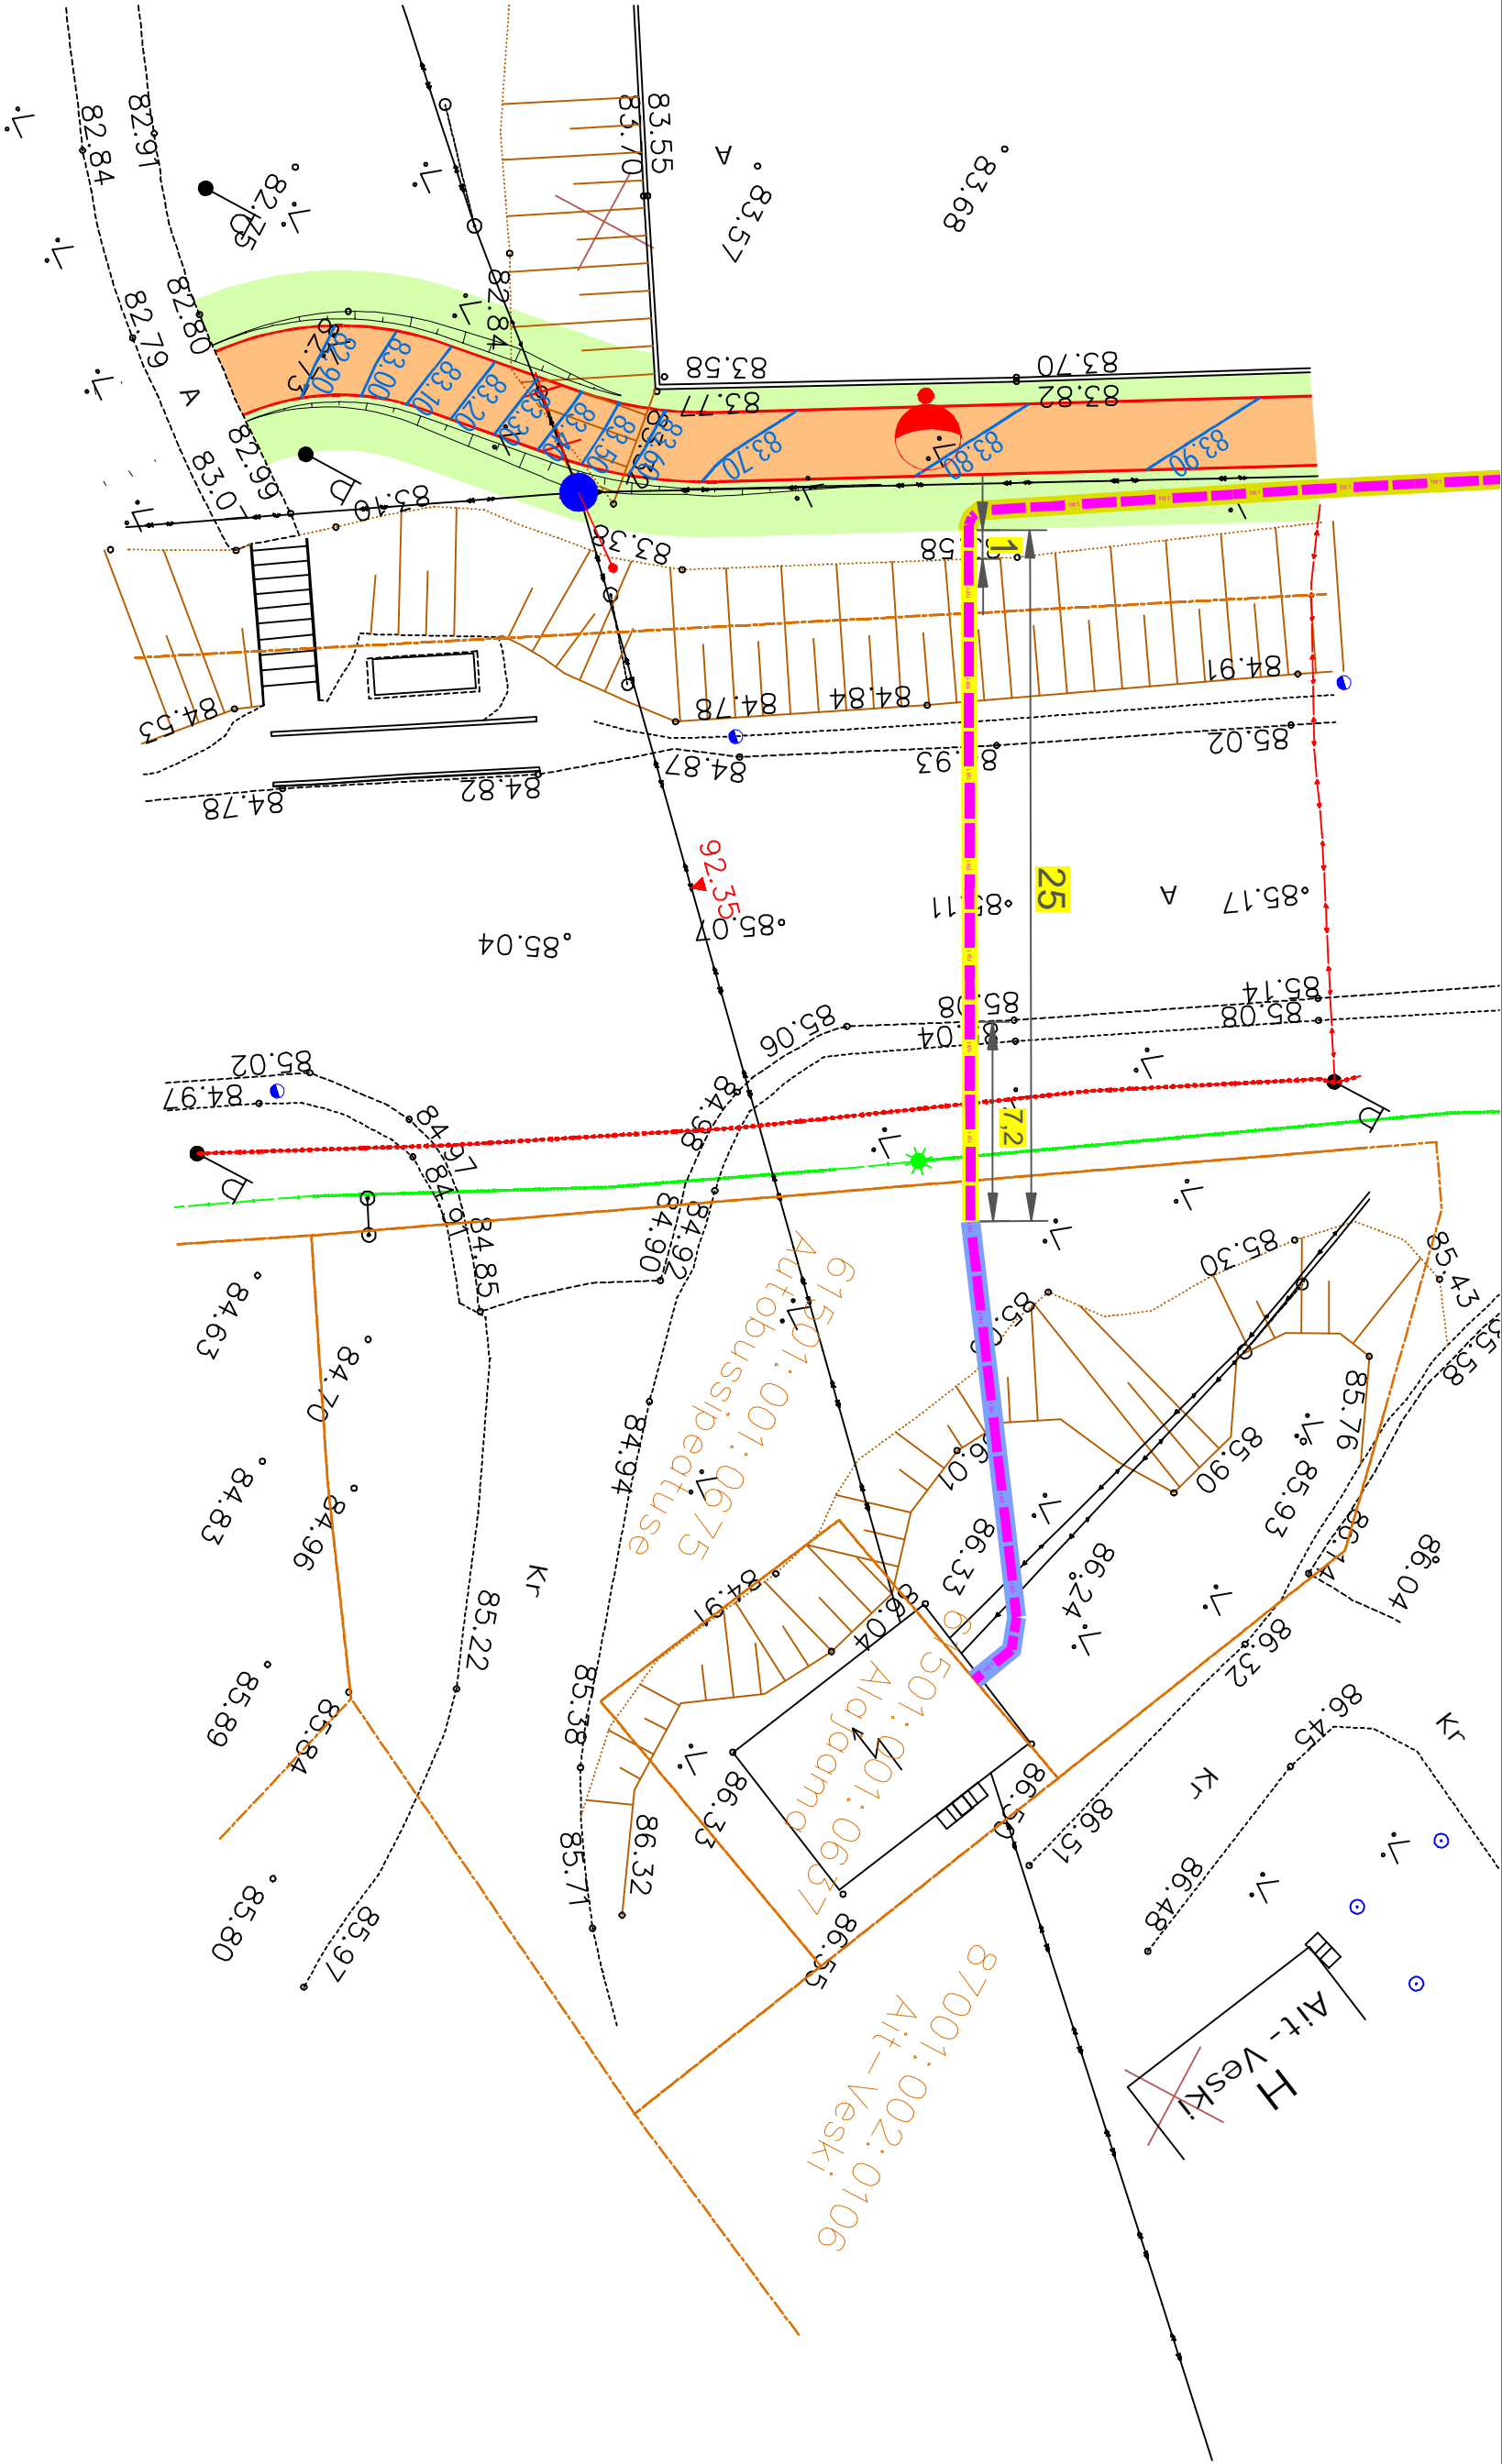


Ristmევალი RV-1

87001:002:0116  
Vastemõisa rahvarajaja

87001:002:0177  
24124 Viljandi – Suure-Jaani tee

61501:001:0675  
Autobussipeatus

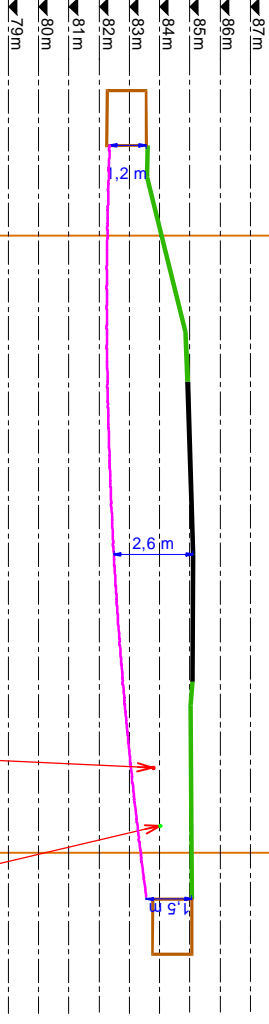

Vaigustuse maakaabel

NBI ELA SA mikrotransist  
Täpsustada sügavus enne puurimist

Projekt				Tellijä			
Positi kinnistu liitumine elektrivõrguga Vastemõisa küla Põhja-Sakala vald Viljandi maakond				Elektrilevi OÜ			
Joonis				Joonise nr			
Ristmევალი RV-1				LC0836-3			
Projektieeris		Kaupo Maaten		03.2024		5127053	
Kontrollis		Aap Erik		5309 0199		Staadum	
Projektifunt						Tööprojekt	
						Keel	
						Leht	
						1	
						Leht	
						1	

LEONHARD WEISS

E-post: estonia@leonhard-weiss.com

Telefon: +372 601 2285

Registrikood: 12083348

EL1065798-0001