
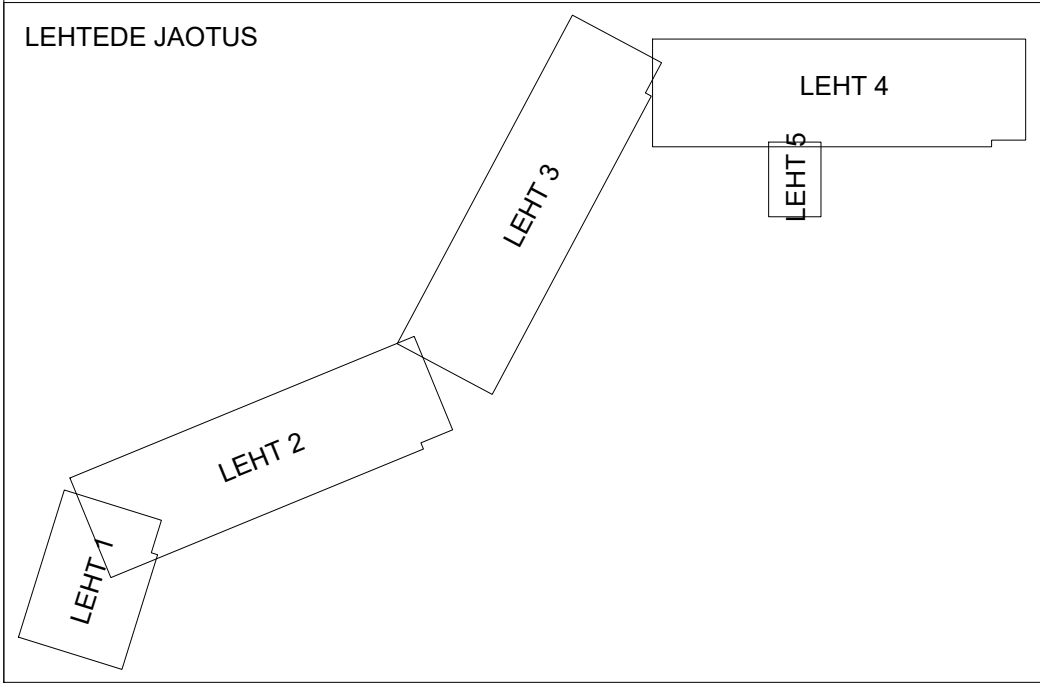


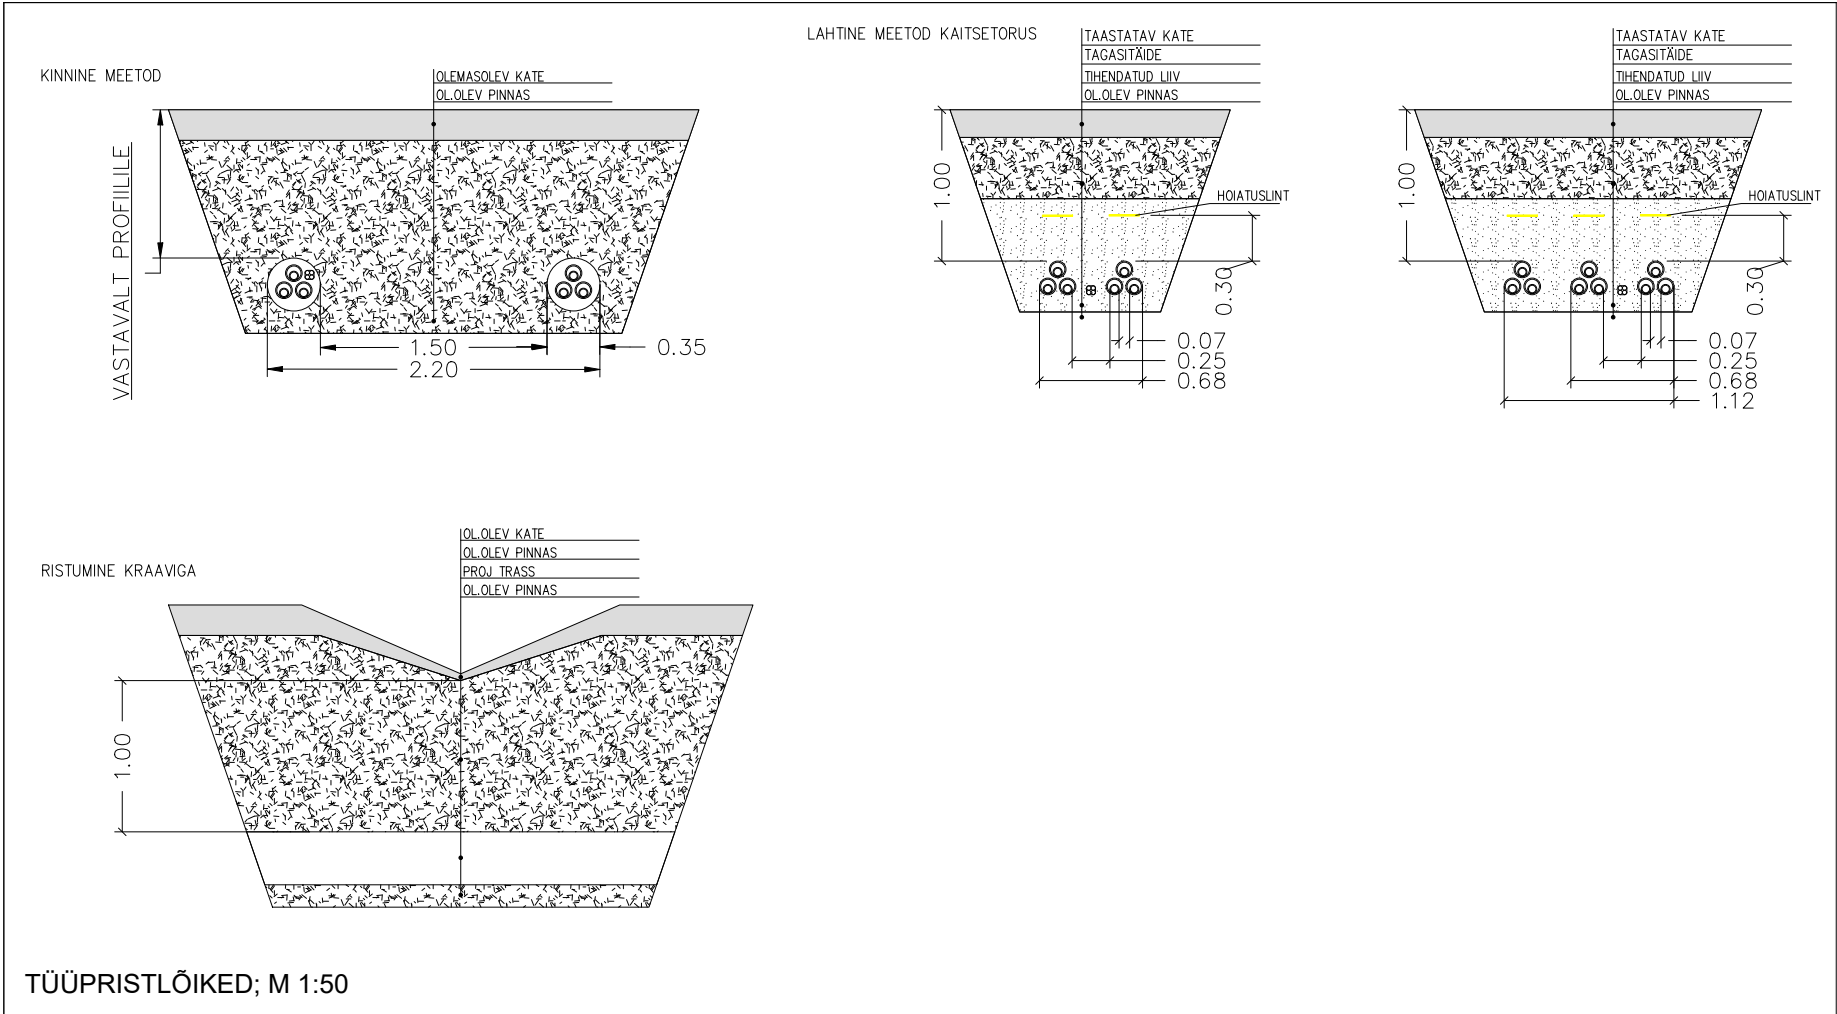

- Märkused:
- 33 kV kaabelliini pöörderaadius ei tohi olla alla 15D, kus D on kaabli läbimõõt.
 - Maakaabel paigaldada min 1,0 m sügavusele kaitsetorus.
 - Taastada katted.
 - Paigaldus ja -ehitustöödel juhendada k.o. projektist, kehtivatest eeskirjadest ja teiste asjaomaste organisatsioonide kooskõlastamisel esitatud nõuetest.
 - Tööde teostamisel kasutada keskkonnasõbralikke meetodeid.

Projekt:				Põlendmaa tuulepargi elektrivarustus, Paikuse alev / Seljametsa küla / Põlendmaa küla, Pärnu linn, Pärnumaa				Tellija:			SW Metsatuul OÜ		
Joonis:				Tingmärgid ja tüüpristlõiked				Joonise nr:			675-25-1-1		
 CONNECTO OÜ Connecto Eesti Registrikood: 17100148 Tuisu tn 19, 11314 Tallinn tel. 606 3100, faks 606 3101				Projekteeris	L. Saamel			03.06.2025					
				Kontrollis	L. Saamel								
												Möötkava	
								Staadium			EP	1	1