


Isikliku kasutusõigusega seadmise ala plaan
Jõgeva maakond, Jõgeva vald, Laiuse alevik
Meierei tn 1
Katastritunnus 24804:001:0540; registriosa nr 2938635

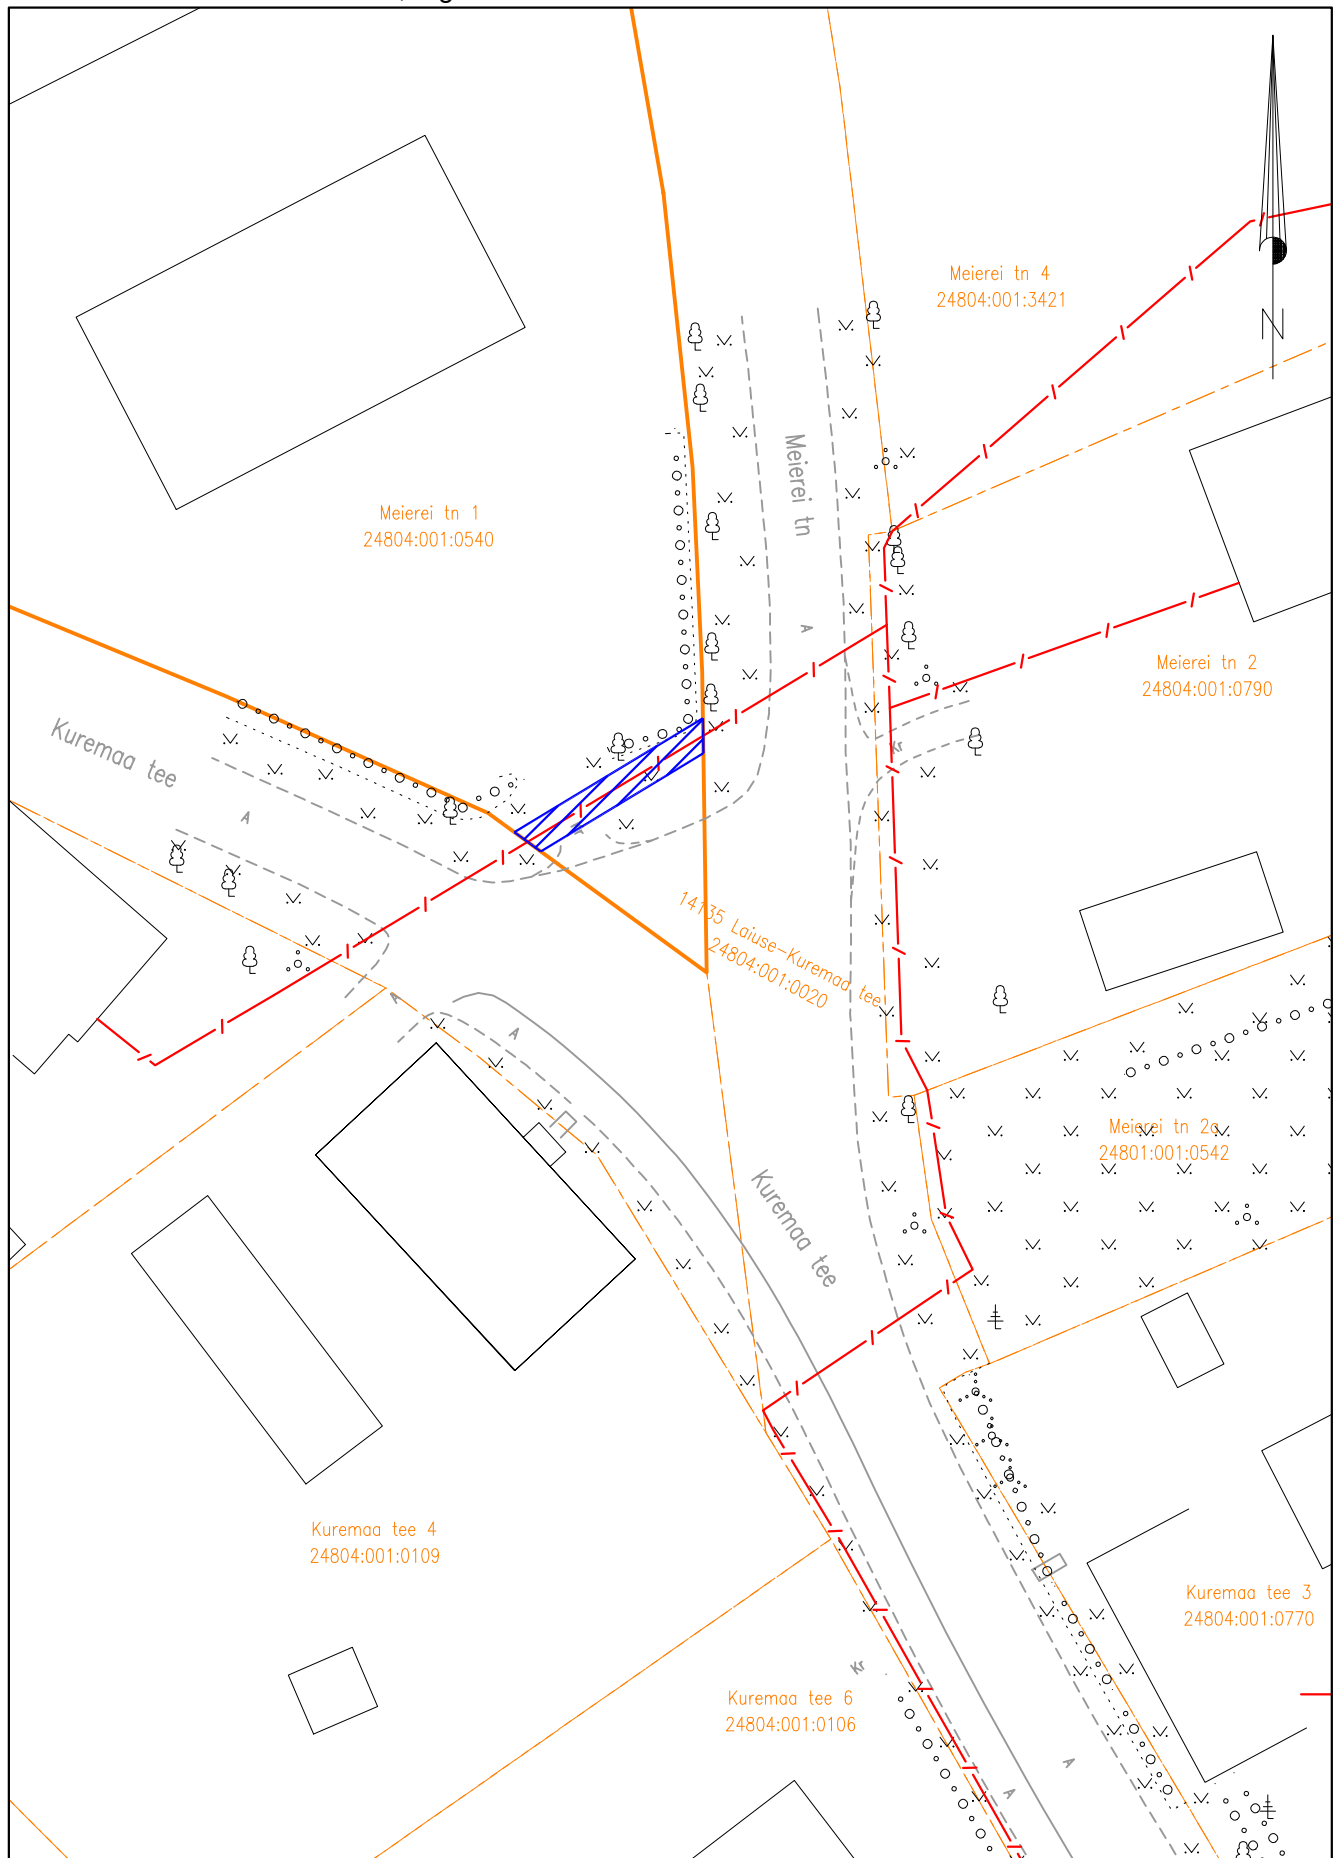

Möötkava: M 1:500

- Lepingu objektiks oleva katastriüksuse piir
- - - Katastriüksuste piirid
- / - Sideehitis
- ▨ Kasutusõiguse ala 27m² (PARI ID 787705)