



Isikliku kasutusõiguse ala plaan

IKÕ ala Pos nr (plaanil)	Kinnistu registriosa nr	Katastriüksuse tunnus, nimi ja sihtotstarve	IKÕ ala pindala m ²
Pos 1	14873250	82602:004:0099; 19101 Audru-Tõstamaa-Nurmsi tee; Transpordimaa 100%	26

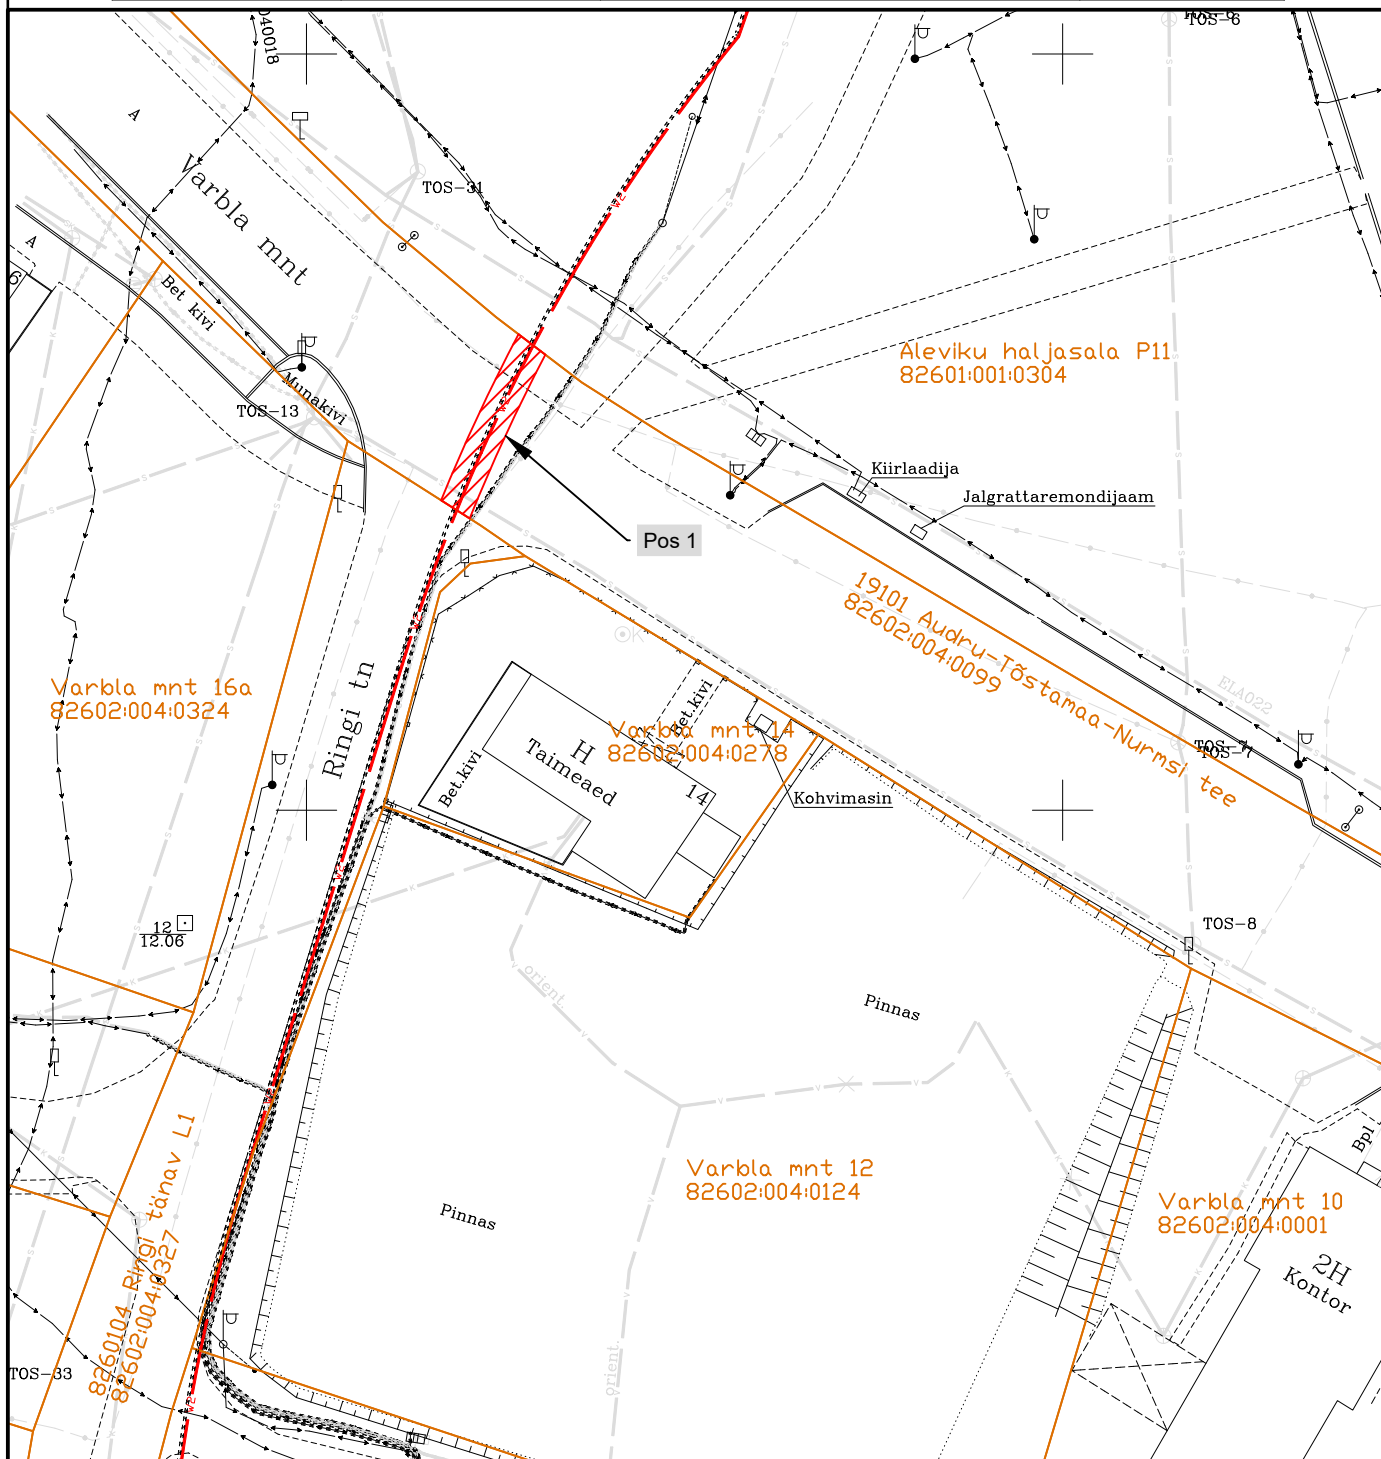


IKÕ seadmise ala

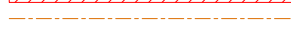

Kinnistupiir



Projekteeritav elektri maakaabelliin (10 kV)

 

Projekteeritav reservtoru

Projekti nimetus / asukoht

Rähni kinnistu liitumine elektrivõrgu ja sidega

Soomra küla / Ermistu küla / Lõuka küla / Tõstamaa alevik, Pärnu linn, Pärnu maakond Etapp II - Tõstamaa suund

Koostaja/projekteerija

Töö nr

Mõõtkava

Leht / formaat

Kuupäev

AS Connecto Eesti / Lembit Saamel

LC4586

M 1:500

1

A4

25.09.2026