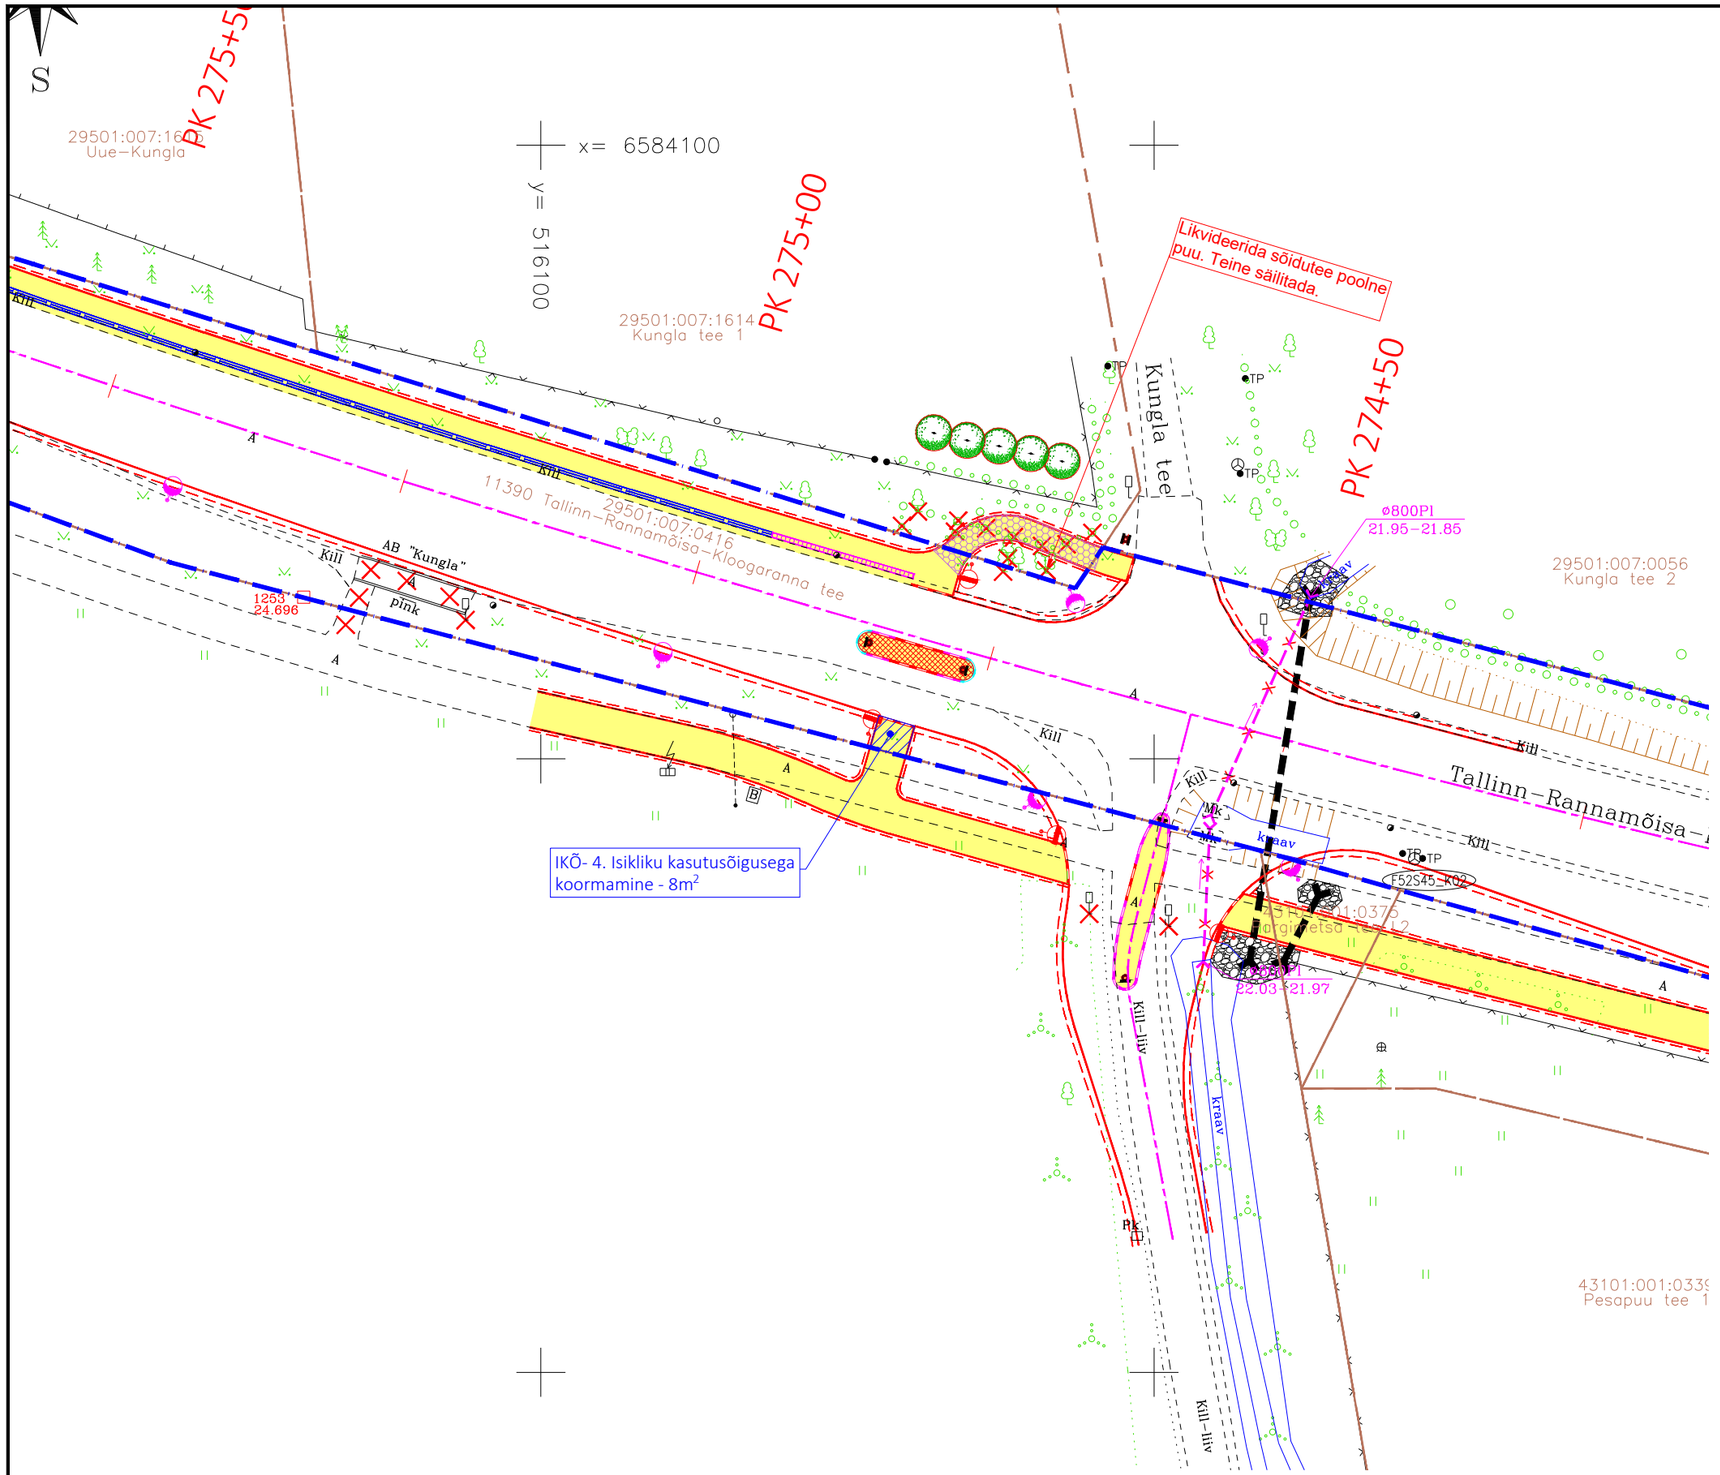

TINGMÄRGID

- OLEMASOLEV KINNISTU PIIR
- KÄSITTLETAVA KINNISTU PIIR
- PROJEKTEERITUD TEE TELG
- PROJEKTEERITUD KATTE SERV
- PROJEKTEERITUD PEENRA SERV
- PROJEKTEERITUD SÕIDUTEE GRANIITÄÄREKIVI (90x15x29cm; h=12cm)
- PROJEKTEERITUD SÕIDUTEE BETOONÄÄREKIVI (80x15x29cm; h=12cm)
- PROJEKTEERITUD SÕIDUTEE BETOONÄÄREKIVI (80x15x29cm; h=1,5cm)
- PROJEKTEERITUD SÕIDUTEE BETOONÄÄREKIVI (80x15x29cm; h=0cm)
- PROJEKTEERITUD JALG- JA JALGRATTATEE (TÜÜP V)
- PROJEKTEERITUD ÄÄREKIVIDE VAHELINE ERALDUSSAAR (TÜÜP VI)
- PROJEKTEERITUD KÕNNITEE PUUJUURTE PIIRKONNAS (TÜÜP VII)
- PROJEKTEERITUD TEEPEENAR
- PROJEKTEERITUD MUNAKIVIKINDLUSTUS
- PROJEKTEERITUD SÜMMEETRILINE PÕRKEPIIE
- PROJEKTEERITUD TERMINAL
- LIKVIDEERITAV OBJEKT
- PROJEKTEERITUD LIIKLUSMÄRGI POST
- PROJEKTEERITUD KÕRGHALJASTUS
- ISIKLIKU KASUTUSÕIGUSEGA ALA JALGRATTA- JA JALGTEE RAJAMISEKS

TINGMÄRGID (Insenerimaailm OÜ, töö nr 220801)

- TEEVALGUSTUSMAST VALGUSTIGA
- TEEÜLETUSKOHA VALGUSTUSMAST VALGUSTIGA

KATASTRIÜKSUSE ANDMED:

Positsiooni nr:	Pos 1
Katastriüksuse tunnus:	29501:007:0416
Katastriüksuse nimi/aadress:	11390 Tallinn-Rannamõisa-Kloogaranna tee
Katastriüksuse pindala:	310800m²
Isikliku kasutusõiguse pindala IKÕ-4:	8m²
Tee nr ja kilometeer	11390 Tallinn-Rannamõisa-Kloogaranna, km 27,48

Märkused:

1. Geodeetiline alusplaan on koostatud 04.2022 Rakendusgeodeesia ja Ehitusgeoloogia Inseneribüroo OÜ poolt töö nr TT-6201. Koordinaadid L-Est '97 ja kõrgused EH2000 süsteemis.

EXTech Design OÜ SIHI TN 122, 10918 TALLINN, HARJU MAAKOND	REG: 11967596 GSM: +372 53474036 E-POST: info@extech.ee MTR REG NR: • EEP003308 • ELK000013 EPE001016	OBJEKT: Riigitee 11390 Tallinn–Rannamõisa–Kloogaranna ja Pargimetsa tee ristumiskoha ehitusprojekt			JOONIS: Isikliku kasutusõiguse seadmise plaan
Projekteeris: A. Reimus		AADRESS: Meremõisa küla, Lääne–Harju vald, Harju maakond	TÖÖ NR.: 22017	MÕÕTKAVA: 1:500	LOOMISE KUUPÄEV: 04.11.2022
Kontrollis: I. Kustavus		TELLIJA: Maasaadused OÜ	STAADIUM: PP	FORMAAT: A3	MUUTMISE KUUPÄEV: 20.04.2023
					LEHT/LEHTI: 1/1
					JOONISE NR.: TL–9–04