
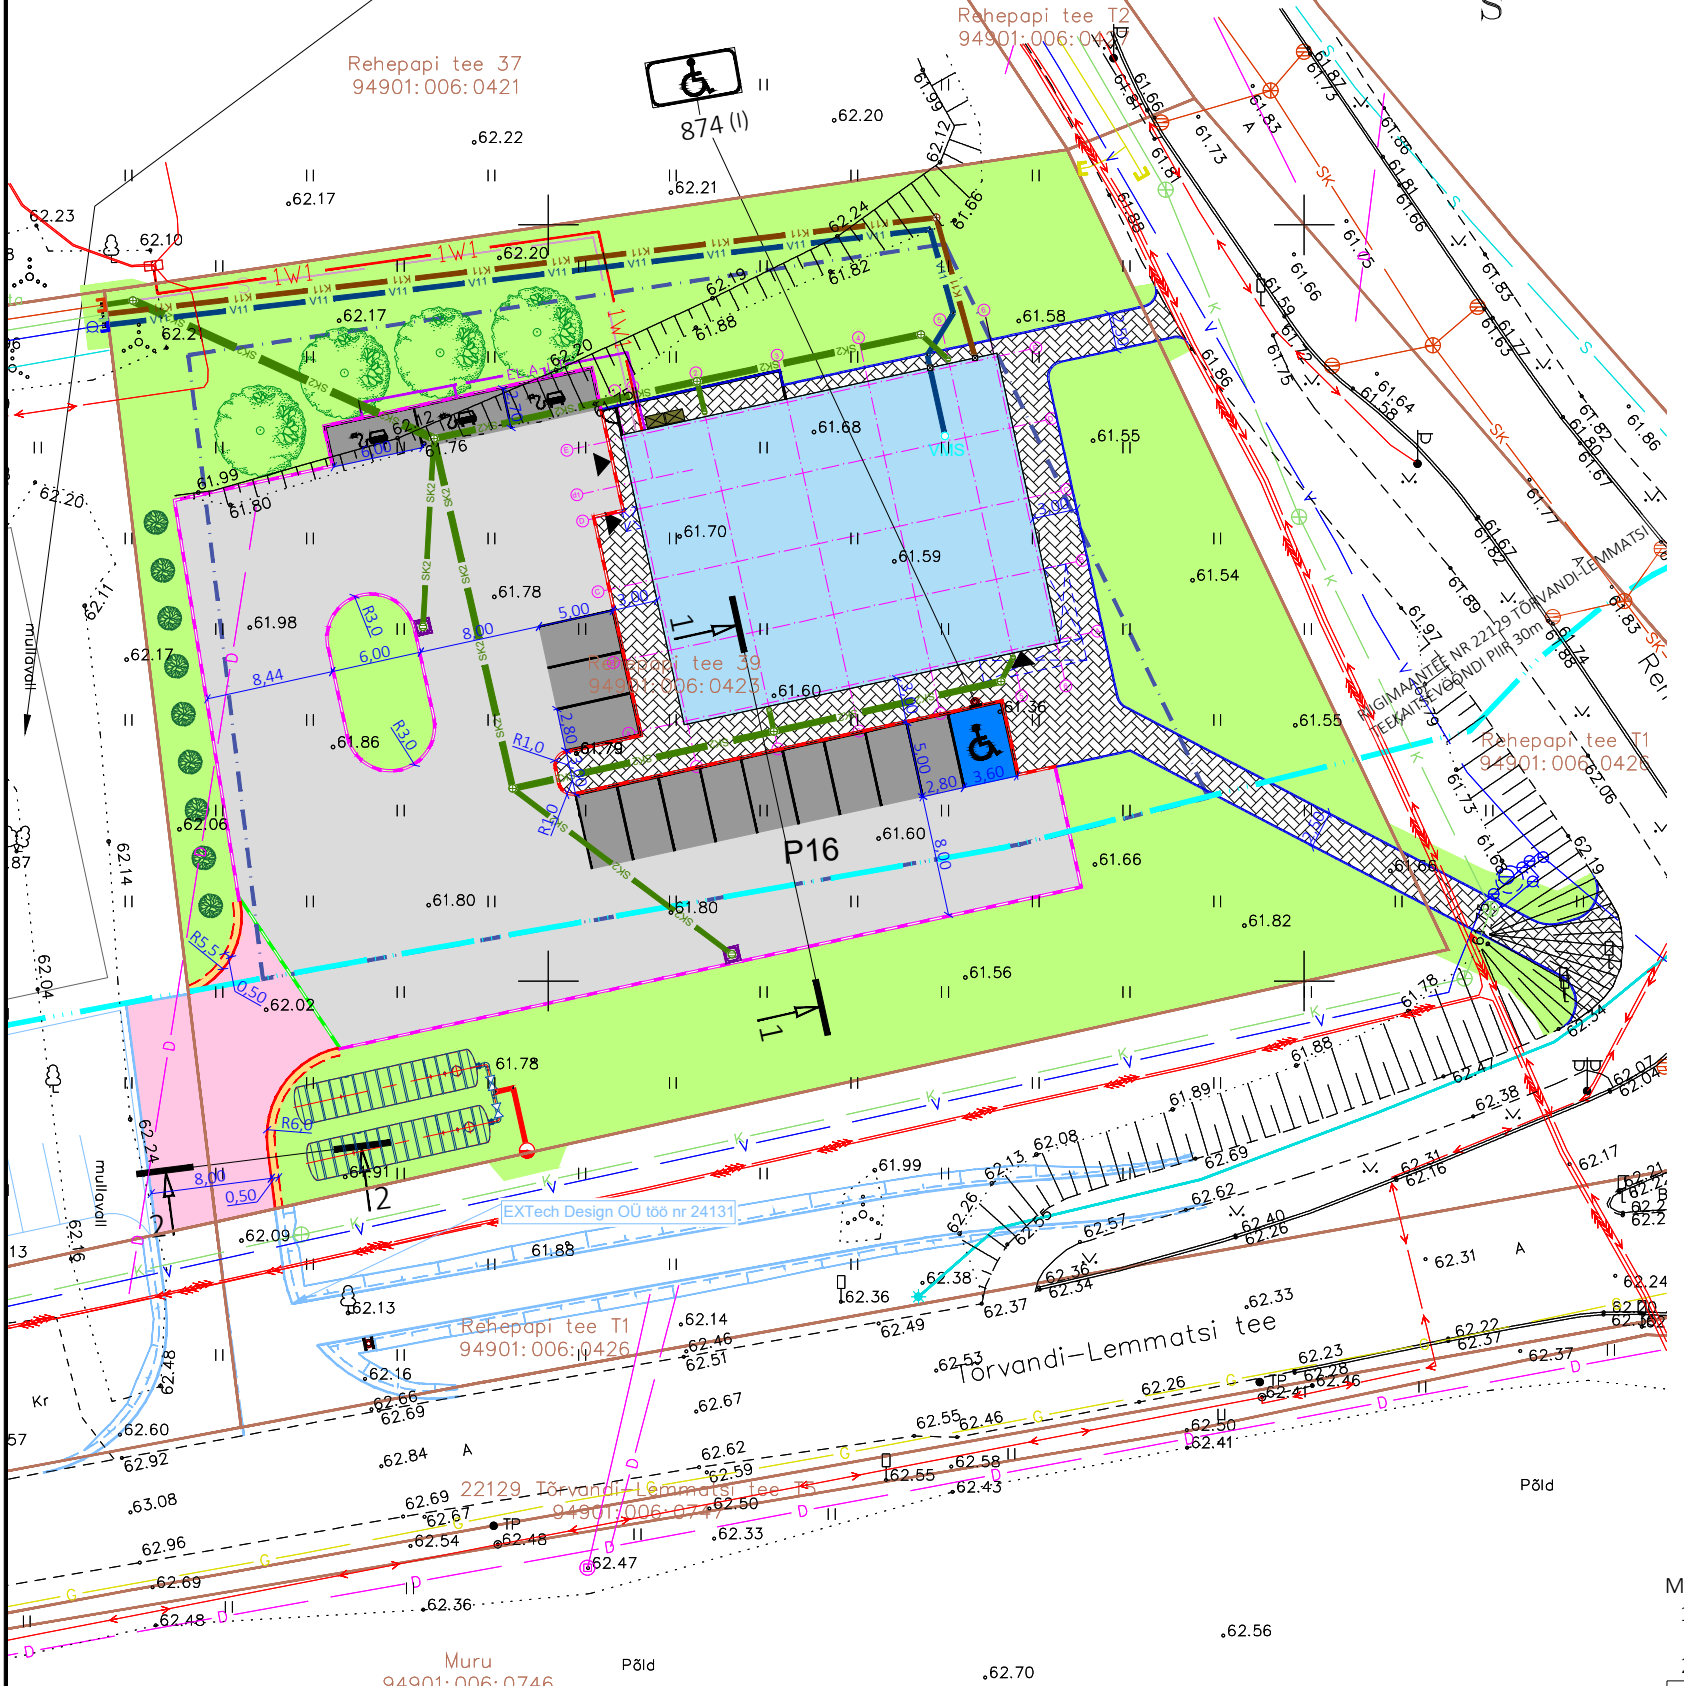


Planeeritav ärihoone
Yks Arhitekt OÜ poolt koostatav
Rehepapi tee 39 kinnistu detailplaneering,
töö nr: 202422

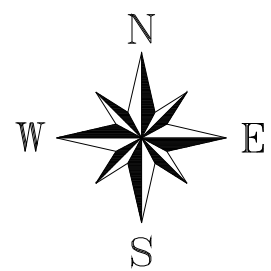

TINGMÄRGID

- OLEMASOLEV KINNISTU PIIR
- PROJEKTEERITUD KATTE SERV
- PROJEKTEERITUD PEENRA SERV
- PROJEKTEERITUD SÕIDUTEE BETOONÄÄREKIVI (80x15x29cm; h=8cm)
- PROJEKTEERITUD SÕIDUTEE BETOONÄÄREKIVI (80x15x29cm; h=1,5cm)
- PROJEKTEERITUD SÕIDUTEE BETOONÄÄREKIVI (80x15x29cm; h=0cm)
- PROJEKTEERITUD KÖNNITEE BETOONÄÄREKIVI (80x8x20cm; h=0cm)
- PROJEKTEERITUD SÕIDUTEE BETOONKIVIKATE (TÜÜP I) (kartaanokivi, hall)
- PROJEKTEERITUD SÕIDUTEE BETOONKIVIKATE (TÜÜP I) (kartaanokivi, must)
- PROJEKTEERITUD SÕIDUTEE BETOONKIVIKATE (TÜÜP I) (kartaanokivi, sinine)
- PROJEKTEERITUD KÖNNITEE BETOONKIVIKATE (TÜÜP II)
- PROJEKTEERITUD SÕIDUTEE ASFALTBETOONKATE (TÜÜP III)
- PROJEKTEERITUD TEEPEENAR
- PROJEKTEERITUD HALJASALA
- PROJEKTEERITUD RESTKAEV
- PROJEKTEERITUD LIIKLUSMÄRGI POST
- PROJEKTEERITUD LIIKLUSMÄRK
- PROJEKTEERITUD LIIKLUSMÄRGI SUURUSGRUPP
- PERSPEKTIIVNE LAHENDUS

KEK INVEST AS TINGMÄRGID:

- HOONESTUSALA (PROJ. TING)
- SISSEPÄÄS KINNISTULE
- SISSEPÄÄS KAUPLUSSE
- PROJ. KAUPLUS
- 1W1 PROJ. MP MAAKAABEL
- ELA.LT PROJ. ELEKTRIAUTODE JUHTMETARISTU
- S OL. OLEV SIDETRASS
- S PROJ. SIDETRASS
- PROJ. KÕRGHALJASTUS
- KAUPLUSEHOONE PRÜGIKONTEINERID

AQUARE OÜ TINGMÄRGID

- V11 Proj. kinnistu veetorustik
- V2 Proj. tuletrõvevee torustik
- K11 Proj. kinnistu isevoolne kanalisatsioonitorustik
- SK2 Proj. kinnistu isevoolne sademeveetorustik
- Proj. torustiku soojustus
- Proj. tuletrõrje kuivhüdrant
- Proj. tuletrõrjevõhoidla koos imitarnetoriga
- Taastatav haljasala

- Märkused:
- Geodeetiline alusplaan on koostatud 20.09.2024. Geodeesia OÜ poolt töö nr CE-4293. Koordinaadid L-Est '97 ja kõrgused EH2000 süsteemis.
 - Asendiplaan on koostatud KEK Invest AS poolt töö nr 24-44.

 EXTech Design OÜ SIHI TN 122, 10918 TALLINN, HARJU MAAKOND	REG: 11967596 GSM: +372 53474036 E-POST: info@extech.ee MTR REG NR: • EEP004936 • ELK000167 EPE001589	OBJEKT "MEIE" kauplusehoone ADDRESS Rehepapi tee 39, Soinaste küla, Kambja vald, Tartu maakond	JOONIS Asendiplaan ja liikluskorraldus			
			Projektijuht A. Reimus	TÖÖ NR. 24132	MÕÖTKAVA 1:500	LOOMISE KUUPÄEV 21.11.2024
Projekteeris A. Reimus	STAADIUM PP	FORMAAT A3	MUUTMISE KUUPÄEV -	LEHT/LEHTI 1/1	Kontrollis I. Kustavus	ADDRESS RRLeht AS