LJS-1

ARV. VÕIMSUS, W	Vt. E601
ARV. VOOL, A	Vt. E601

1-F MIN LÜHISVOOL	Vt. E601
PINGEKADU, %	Vt. E601

PINGESÜSTEEM	3x230/400V
JUHISTIKUSÜSTEEM	TN-C
NIMIVOOL	3x63A
EHITUSVIIS	Soklil
VIIMISTLUS	Standard
KAITSEKLASS	IP44
SISESTUS	Alt
KEST	Polüester

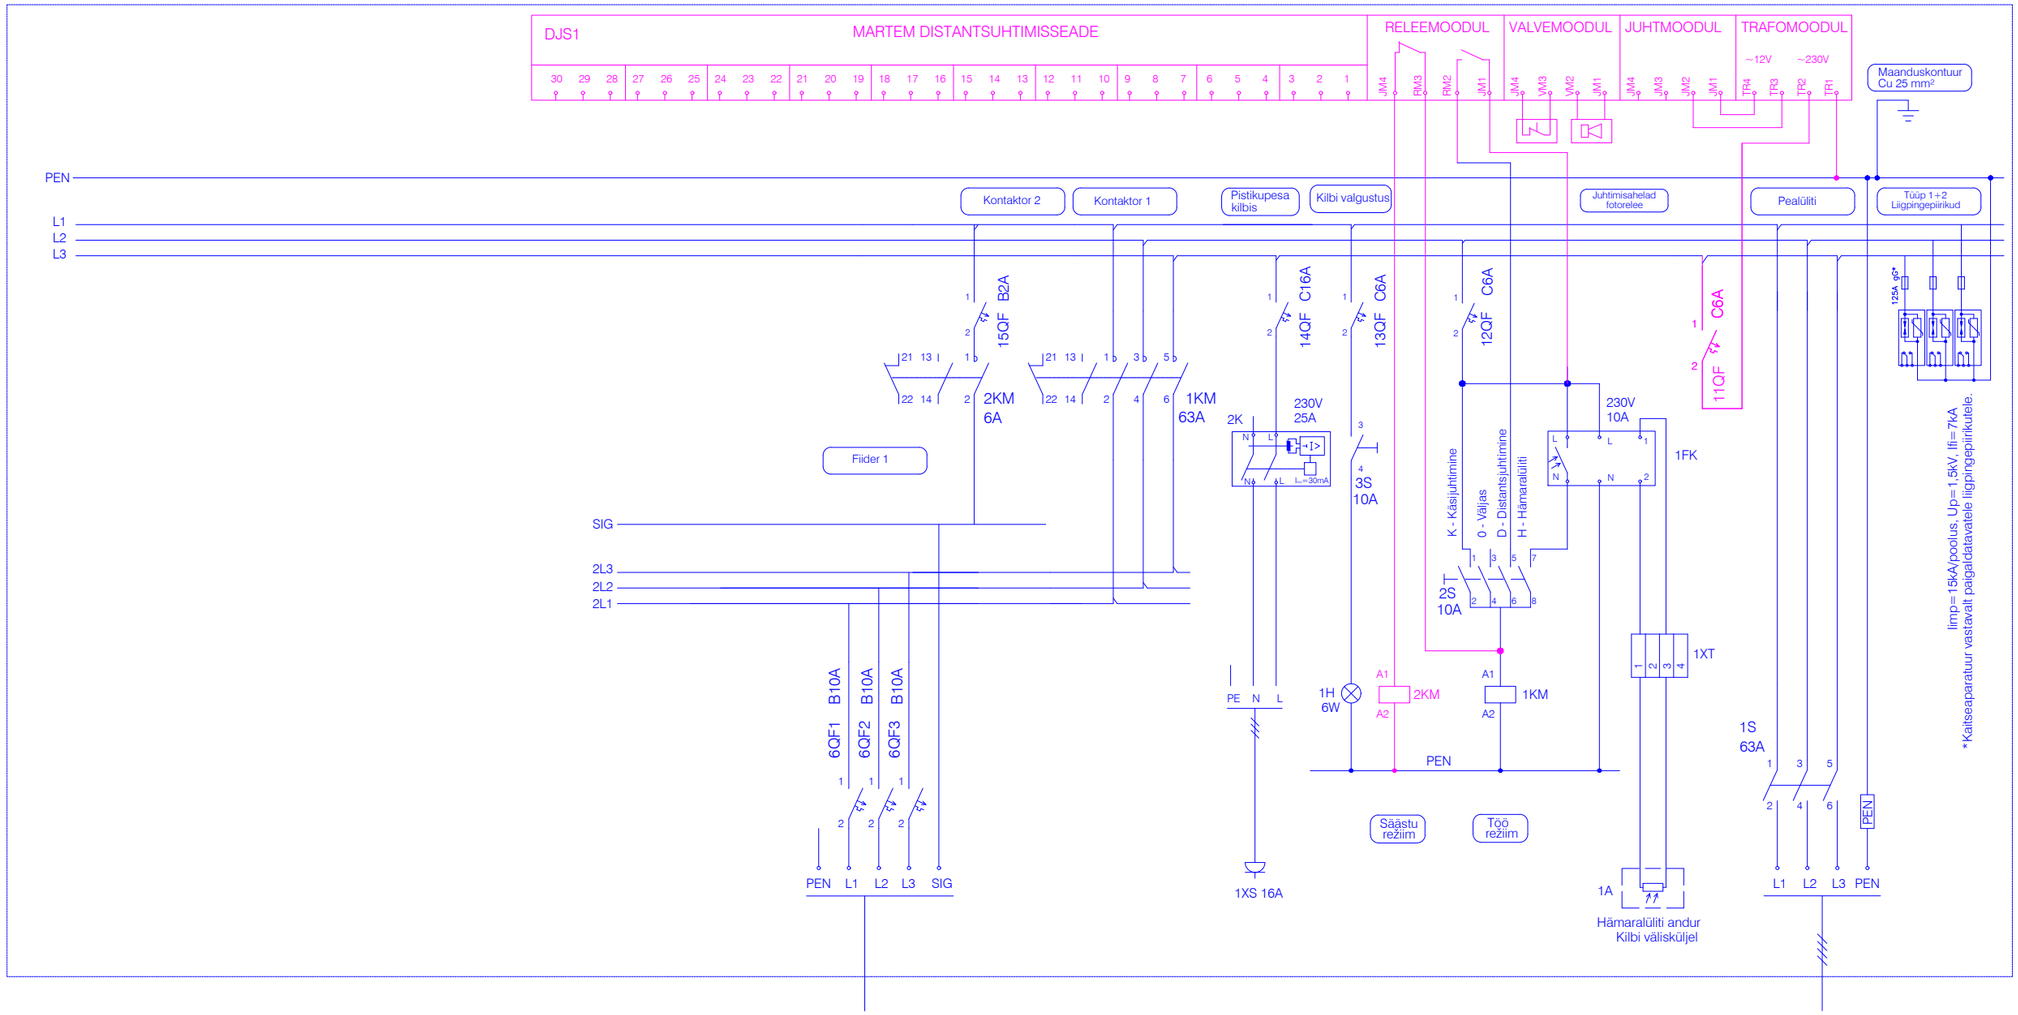

PROJEKTEERITUD FIIDER					Fiider 1			0.4kV toide perspektiivsest liituniskilbist
KAABEL					ARLC 0.6/1kV 4G25[+2.5]			AXPK 4G25 1kV
TARBIJA VÕI TOITEPUNKTI ANDMED					Vt. E601			

LÜLITUS-JAOTUSSEADME JÕU- JA JUHTIMISAHELAD:

TINGMÄRK	SEADE	ASUKOHT
1FK	FOTORELEE	LJS
1XT, 2XT	KLEMMLIIST	LJS
1A	FOTORELEE ANDUR	KAPIST VÄLJAS
1KM, 2KM	3P KONTAKTOR	LJS
1S	LÜLITI	LJS
2S	ÜMBERLÜLITI 3-POSIT. 1-PAKETT	LJS
1FV, 2FV	PIKSEVOOLU/LIIGPINGEPIIRIKUD 3 x OVR T1+2 25-255 TS või analoog	LJS
DJS1	MARTEM DISTANTSJUHTIMISSEADE	LJS

MÄRKUSED

1. Automaatkaitselülitite lahutusvõime tuleb valida vastavalt maksimaalsetele arvutuslikule lühisvooludele. Arvutuslikud 1-faasilised lühisvoolud igale projekteeritud fiidrile on toodud elektriskeemil E601.
2. Kilbis tagada reservruum 30% kilbi mahust perspektiivsetele lisaseadmetele (juhtkontroller ja selle ahelad)

TINGMÄRGID

Projekteeritud

Perspektiivne

Projekti nimetus
Riigitee nr 3 Külitse-Haage ristmikuala valgustus

Joonise nimetus
Kilbiskeem

Projekteerija
Hepta Group Energy OÜ
Mäealuse 2/1
12618 TALLINN
EESTI
Tel. +372 5179698
info@hepta.ee

Tellija
Elektritsentrum OÜ
Vääna 13
11612 Tallinn
EESTI
Tel. 6506156
info@elektritsentrum.ee

Kontrollija	S. Kulp		Staadium	Mõõtkava	Projekti nr
Projektijuht	S. Kulp		PP		25172
Projekteerija	S. Kulp		Kuupäev		Joonise nr
			01.07.2025		E701