Isikliku kasutusõiguse seadmise plaan

IKÕ ala Pos nr (plaanil)	Kinnistu registriosa nr	Katastriüksuse tunnus, nimi ja sihtotstarve	Asukoht riigitee (nr ja nimi) suhtes (lõigu algus ja lõpp km)	IKÕ ala pinadla ruutmeetrites m^2
Pos 1	8921650	71801:001:0881; 11340 Tallinn-Saku-Laagri tee, Transpordimaa	11424 Jälgimäe tee; ristiumine 2,75 km	4,4

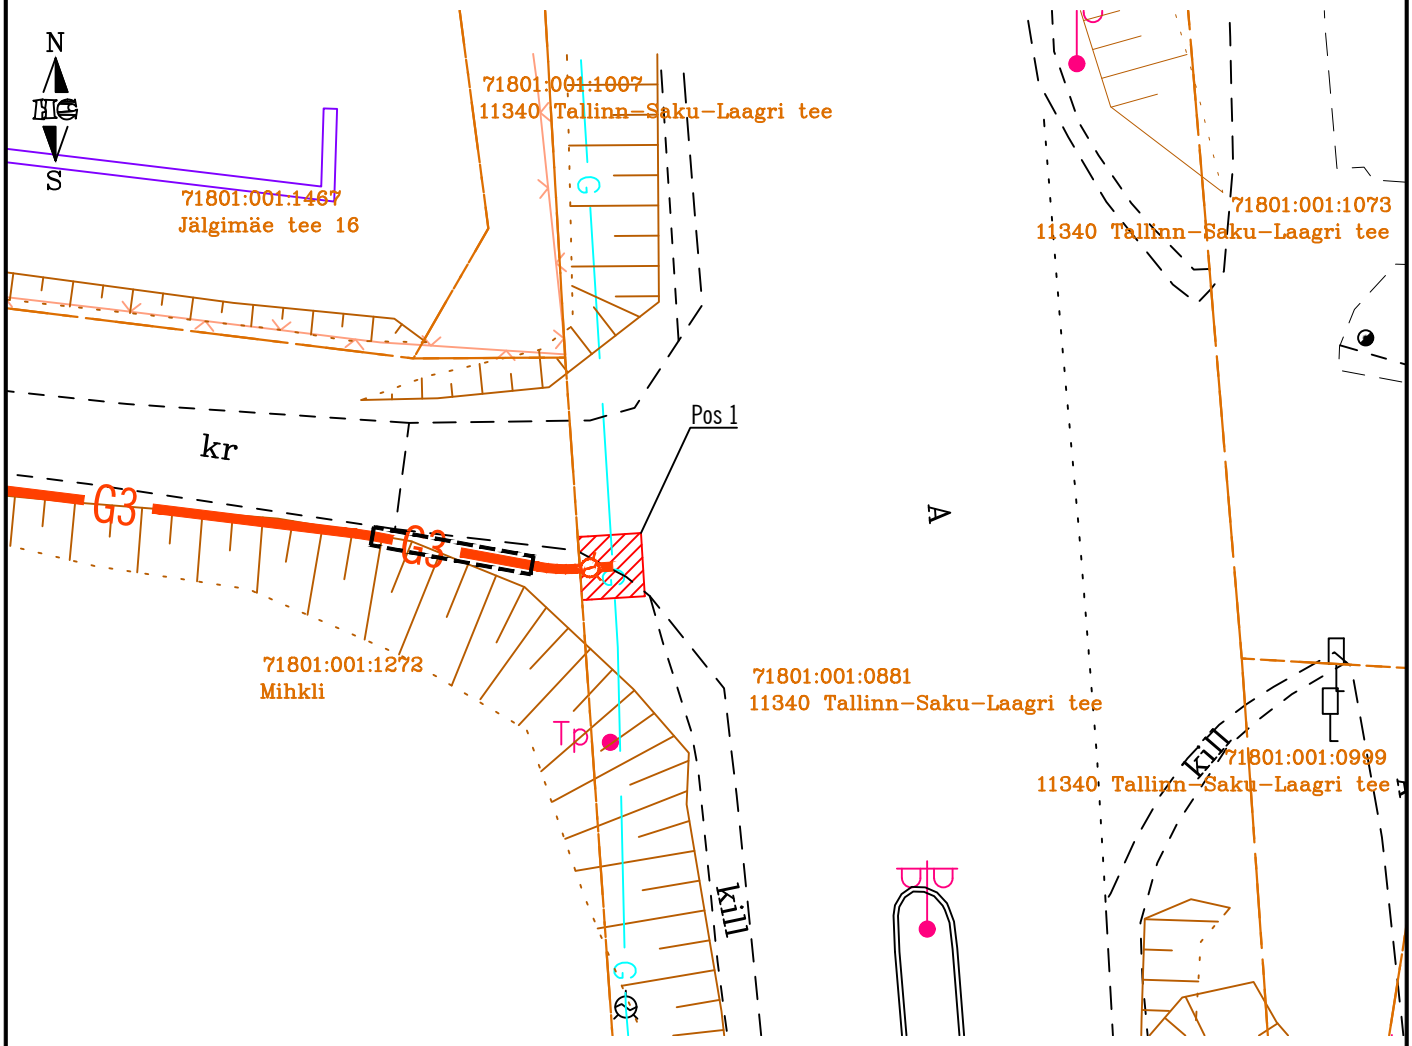

TINGMÄRGID

KINNISTU PIIRID

G3 — PROJEKTEERITUD B-KATEGOORIA GAASITORUSTIK

G — OLEMASOLEV GAASITORUSTIK

KASUTUSÕIGUSE ALA

PROJEKTEERITAVA TORUSTIKU PIKKUS: 1,1m
KAITSEVÖÖNDI ULATUS TORUSTIKU VÄLISPINNAST: 1,0 m

Projekti nimi / aadress			Töö nr
MIHKLI JA PAUNAMÄE GAASIVARUSTUS; HARJUMAA, SAKU VALD, JÄLGIMÄE KÜLAS, PAUNAMÄE JA MIHKLI KINNISTUTEL			22019
Koostaja Andrei Suhodol, HeatConsult OÜ	Mõõtkava M 1:250	Leht / formaat 1/1 A4	Kuupäev 21.0.9.2023

printed neljapäev, 21. september 2023 11:12:11