


Lõige 2-2  
Ristumine riigiteega nr 15126 Ambla-Tamsalu tee  
km 1.60

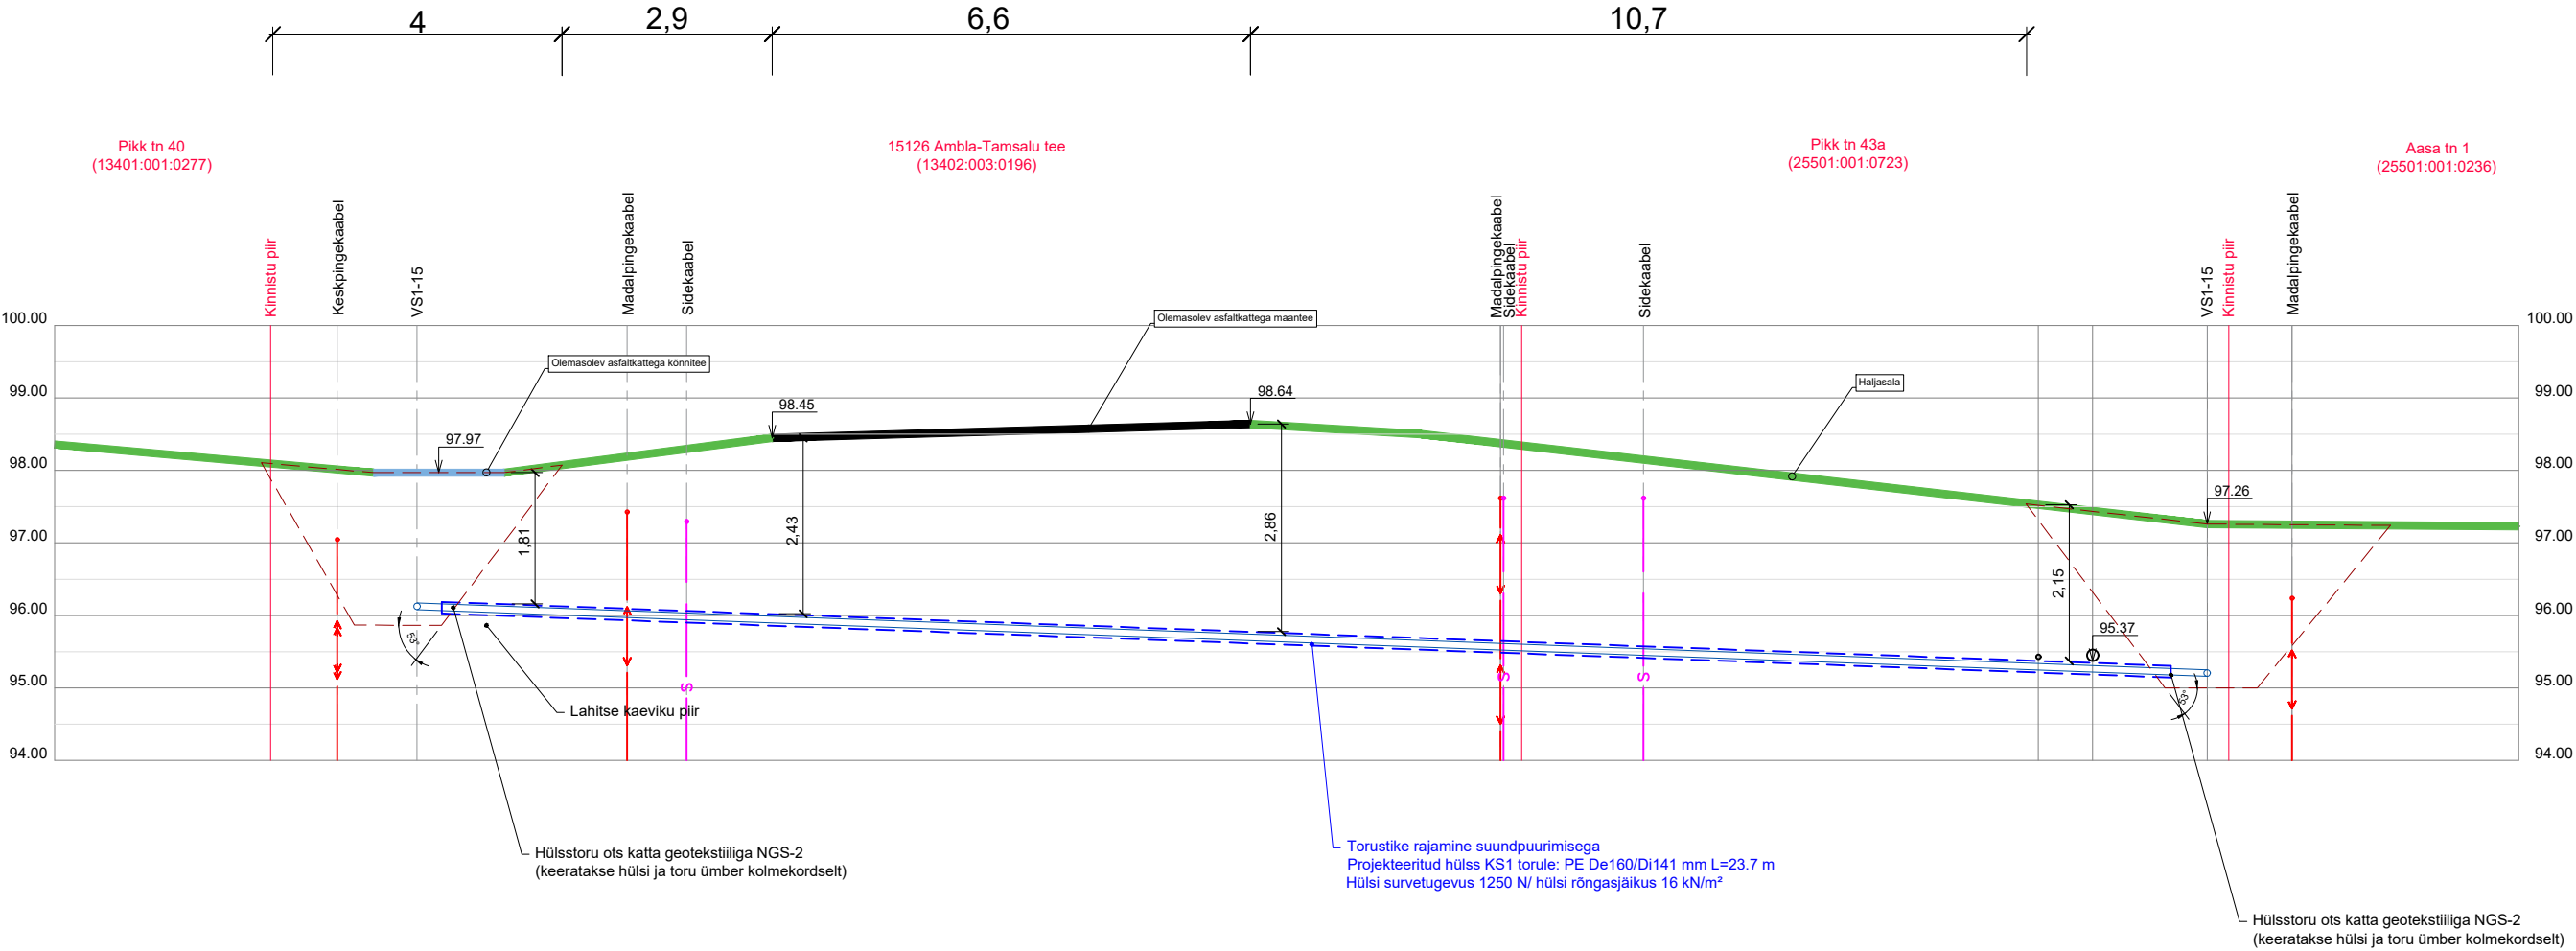

v02		Lahtise kaeviku kaldenurk muudetud 53°.		31.03.2025			
Muudatuse nr		Muudatuse kirjeldus		Kuupäev			
<div><div><div><div><div><div><span></span></div><div>AQUARE</div><div>EEP004288</div></div></div><div><div><div><span></span></div><div>AQUARE OÜ</div><div>Reg.nr. 14785938</div><div>Ehitajate tee 110</div><div>Tallinn, Harjumaa</div><div>Tel +372 5801 0491</div><div>aquare@aquare.ee</div></div></div></div></div></div>		Tellija: Terrat AS					
		Töö nimetus: Jõgisoo küla liitumine Ambla aleviku ÜVK-ga projekteerimistööd					
Koostas: Irina Moseitšuk		Joonise nimetus: Lõige 2-2					
Vastutav pädev isik: Marko Raid							
Lähtefaili nimetus: AQ24199_TP_v02_Jogisoo-VKV.dwg		Objekti aadress(id): Ambla alevik, Reinevere küla, Jõgisoo küla, Järva vald, Järva maakond					
Projekti koostamise kuupäev: 09.01.2025		Väljatrükkimise kuupäev: 31.03.2025		Töö nr: AQ24199	Stadium: TP	Joonise nr: VKV-7-08	Mõõtkava: 1:100