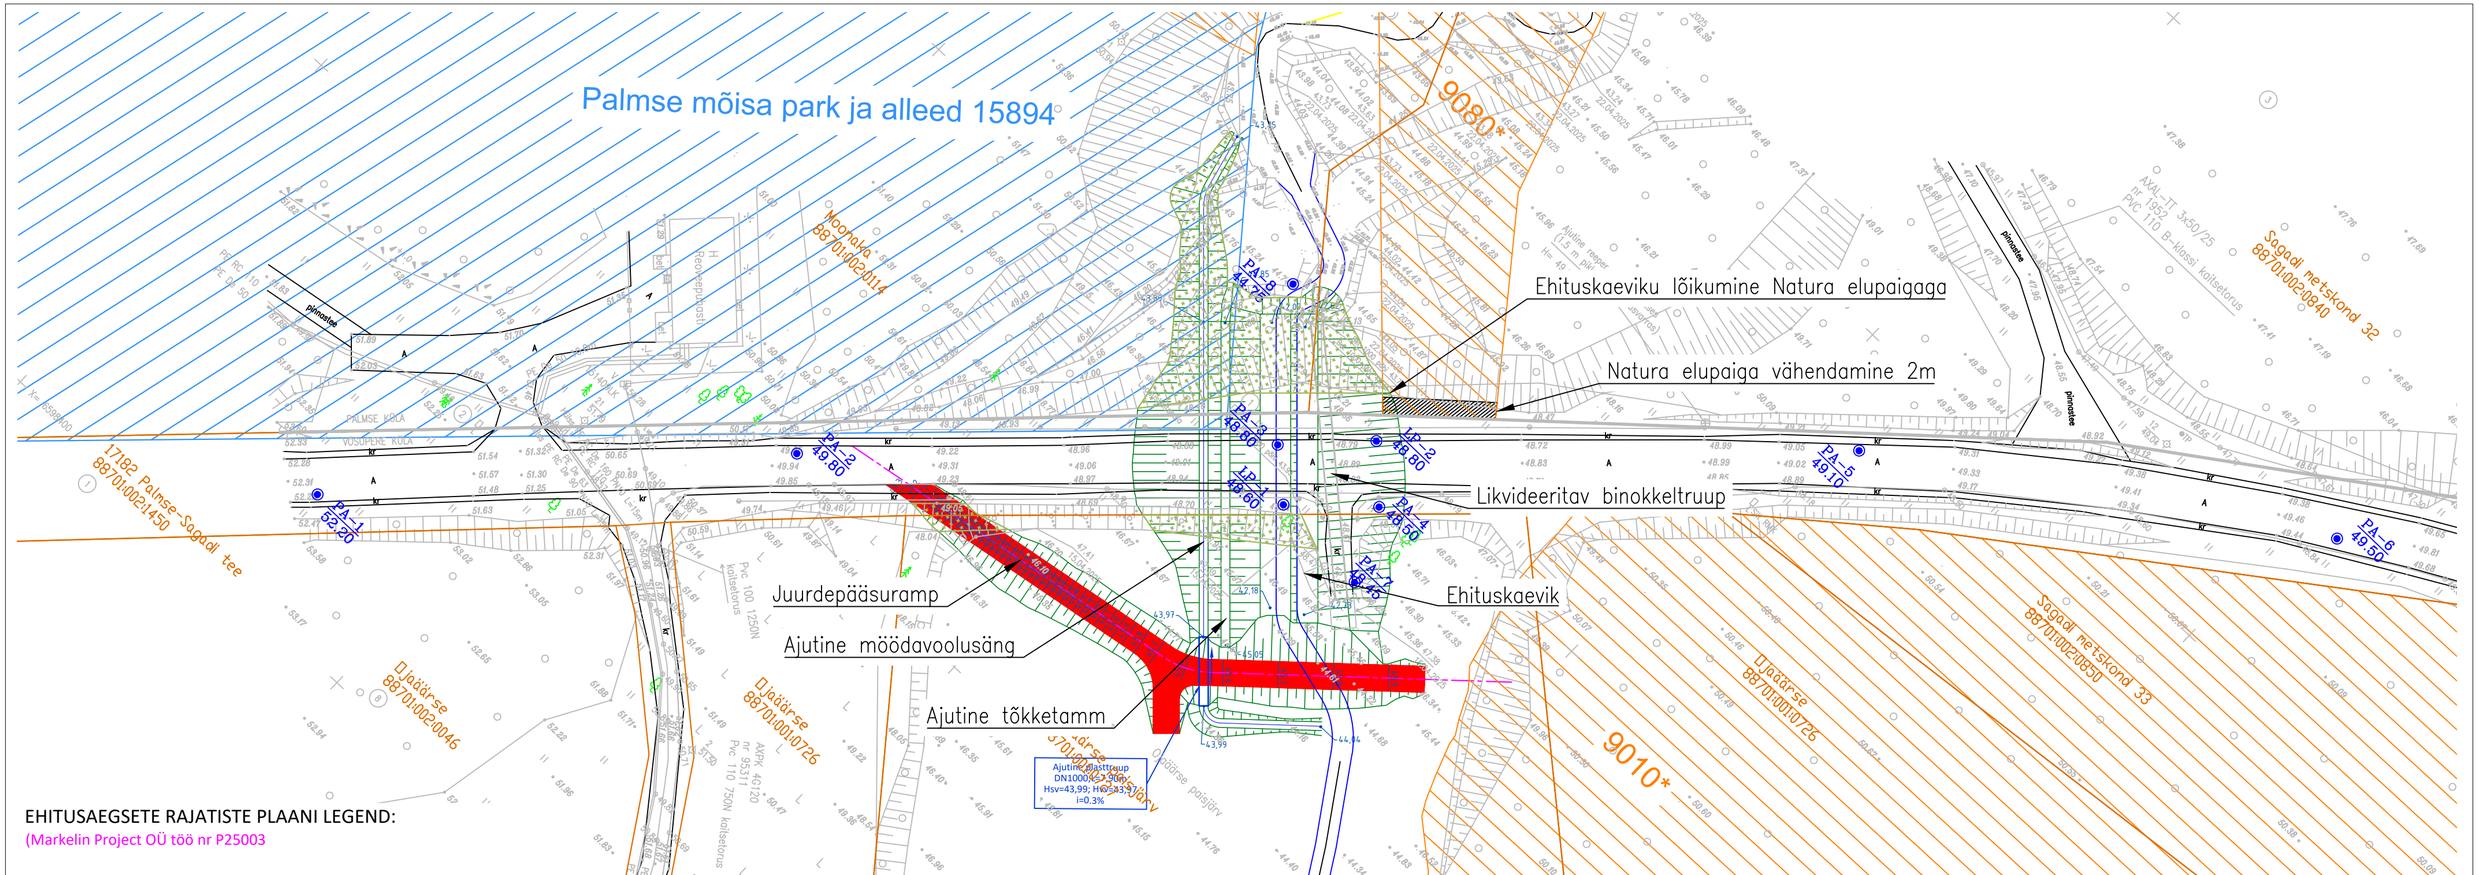

EHITUSAEGSETE RAJATISTE PLAANI LEGEND:

(Markelin Project OÜ töö nr P25003

- 72401:003:0153 — Katastriüksuse tunnus
- Katastriüksuse piir
- Projekteeritud tee telg
- Projekteeritud juurdepääsurambi katte serv
- Projekteeritud juurdepääsurambi kate
- Projekteeritud nõlv
- Projekteeritud möödavoolusängi telg
- 45,8 — Projekteeritud horisontaal kõrgusarvuga
- 42,73 — Projekteeritud kõrgusarv
- Likvideeritav objekt
- PA/LP4 — Geoloogilise puuraugu asukoht
- Natura elupaiga ala
- Ehitismälestise ala
- Raadatav ala

MÄRKUSED:

1) Koordinaadid L-EST 97 süsteemis. Kõrgused EH2000 süsteemis.
2) Geoaluse on koostanud OÜ Alt ja Ülevalt. Töö nr G27/2025
3) Geoloogilised uuringud on koostanud Pinnaseuuringud OÜ. Töö nr 2025-04-01.
4) Natura elupaiga aladel ehitustööde teostamine keelatud!
5) Juurdepääsurambi maksimaalne pikikalle on 13%.

Projekteerija: markelin — Markelin Project OÜ, Reg. kood 14680783, MTR nr. EEP004348, Tel. +372 552 8845, info@markelin.ee	Töö nimetus	Ojaäärse I paisu likvideerimise projekteerimistööd
Peatöövõtja: Vesiaed OÜ, Reg. kood 12175455, MTR nr EEP001374, peeter.napp@vesiaed.ee	Asukoht	17182 Palmse-Sagadi tee km 0,275 Võsupere küla, Haljala vald, Lääne-Viru maakond
Tellija: RIIGIMETSA MAJANDAMISE KESKUS	Joonise nimetus	EHITUSAEGSETE RAJATISTE PLAAN
	Mõõtkava	M 1:500
Insener / Engineer: Martti Kelindeman		
Valdkonnajuht / Discipline manager: Martti Kelindeman		
Projektijuht / Project manager: Peeter Napp		
Fail / Kuupäev: P25003_TP_AA_5-002_ehitusaegsed-rajatised.dwg / 28.11.2025	Töö nr: P25003 · Staadium: TP · Köide; eriosa: TS · Joonise nr: 5-002	