


OJAÄÄRSE UUS TORUSILD
TORUSILLA PIKILÕIGE
LÕIGE 2-2
M 1:100

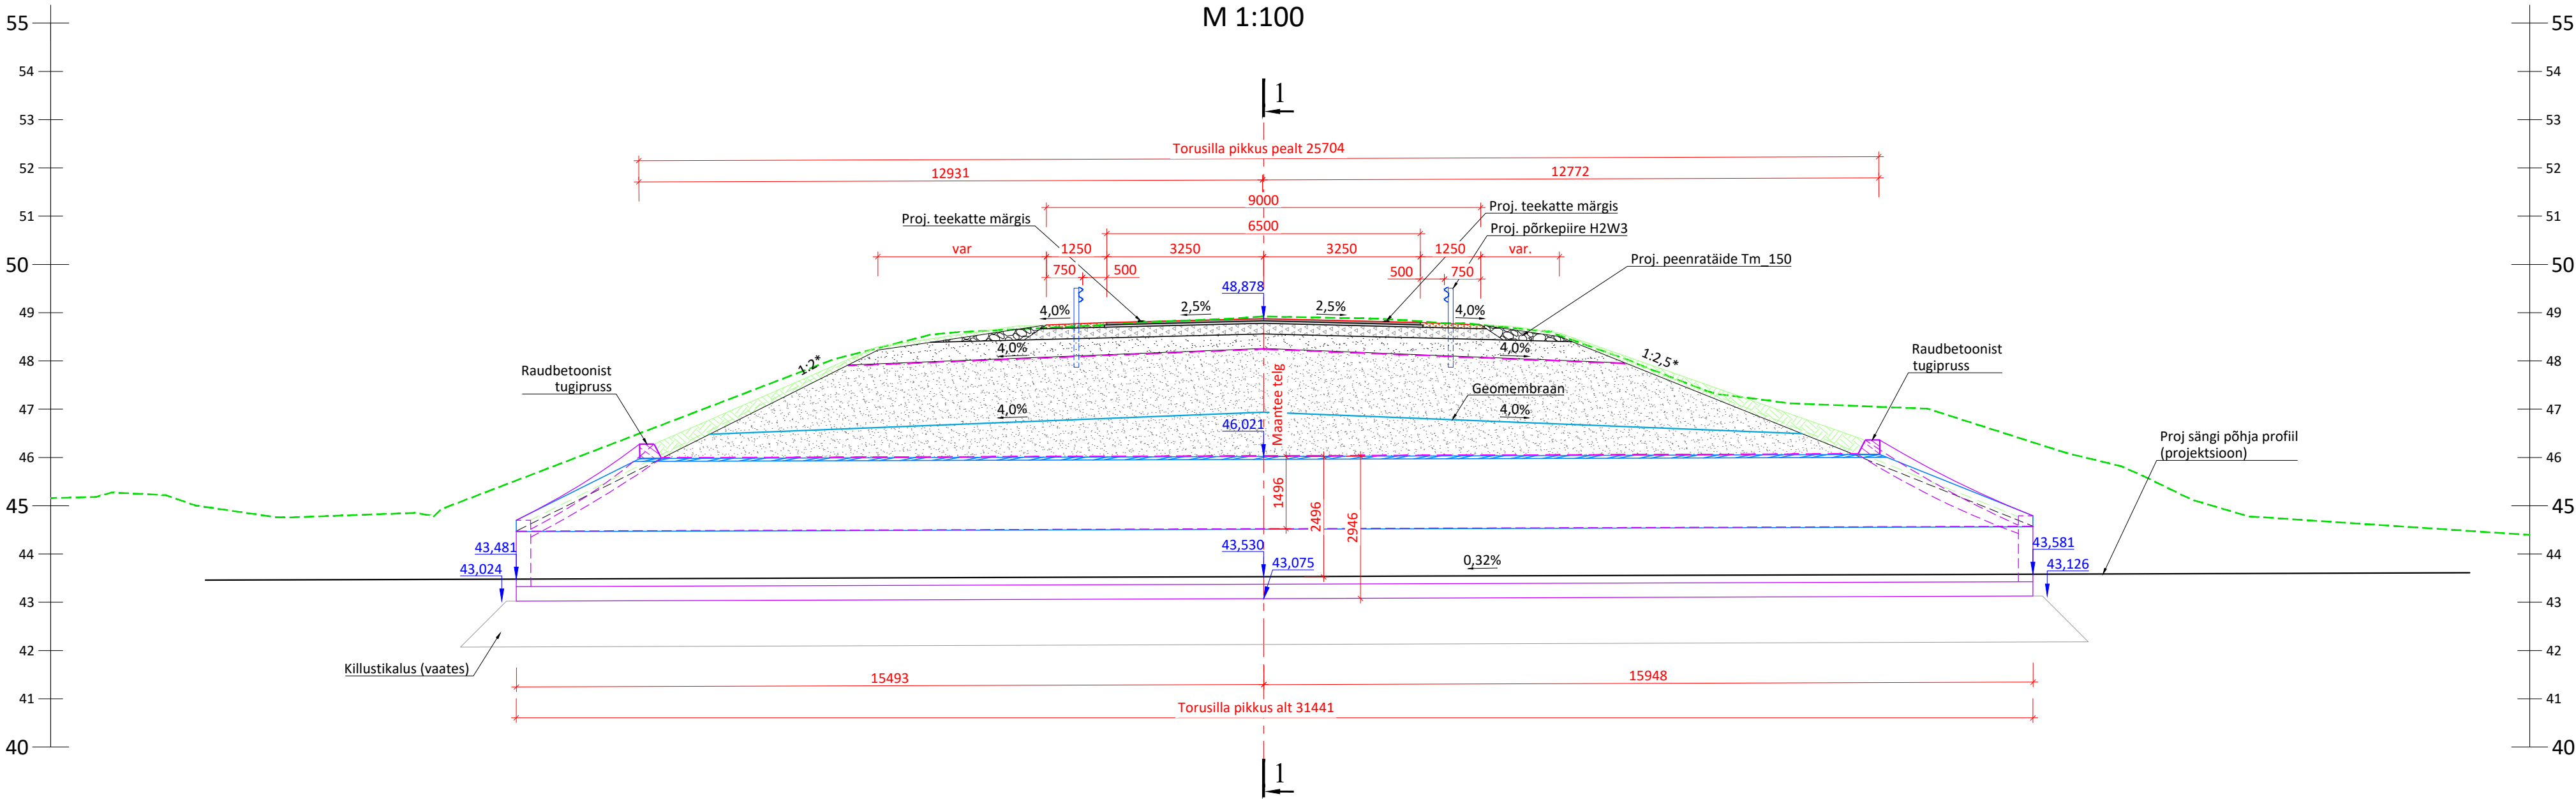



LEGEND:

--- Olemasolev maapinnajoon

42,728
↓
Projekteeritud kõrgusarv

Märkused:

- Kõrgused meetrites, mõõdud millimeetrites.
- Lõige on teostatud piki rajatise telge. Lõike asukoht toodud joonisel 6-101.
- Geoloogiline info vastavalt geotehnilisele uuringule (Pinnaseuuringud OÜ töö nr 2025-04-01).

Projekteerija:  Markelin Project OÜ Reg. kood 14680783 MTR nr. EEP004348 Tel. +372 552 8845 info@markelin.ee			Töö nimetus Ojaäärse I paisu likvideerimise tööprojekt			
Peatöövõtja:  Vesiaed OÜ Reg. kood 12175455 MTR nr EEP001374 peeter.napp@vesiaed.ee			Asukoht 17182 Palmse-Sagadi tee km 0,275 Võsupere küla, Haljala vald, Lääne-Viru maakond			
Tellija: RIIGIMETSA MAJANDAMISE KESKUS			Joonise nimetus TORUSILLA PIKILÕIGE LÕIGE 2-2		Mõõtkava M 1:100	
Insener / Engineer:	Martti Kelindeman		Töö nr	Staadium	Kõide; eriosa	Joonise nr
Valdkonnajuht / Discipline manager:	Martti Kelindeman		P25003	TP	TS	6-102
Projektiijuht / Project manager:	Peeter Napp					
Fail / Kuupäev: P25003_TP_TS-5-001_Yldjoonised.dwg / 28.11.2025						