


# PÕHIJÕONISE VALJAVÕTE VÄIMELA ALEVIKU PIIRKONNAS, MÕÕTKAVA 1:7000

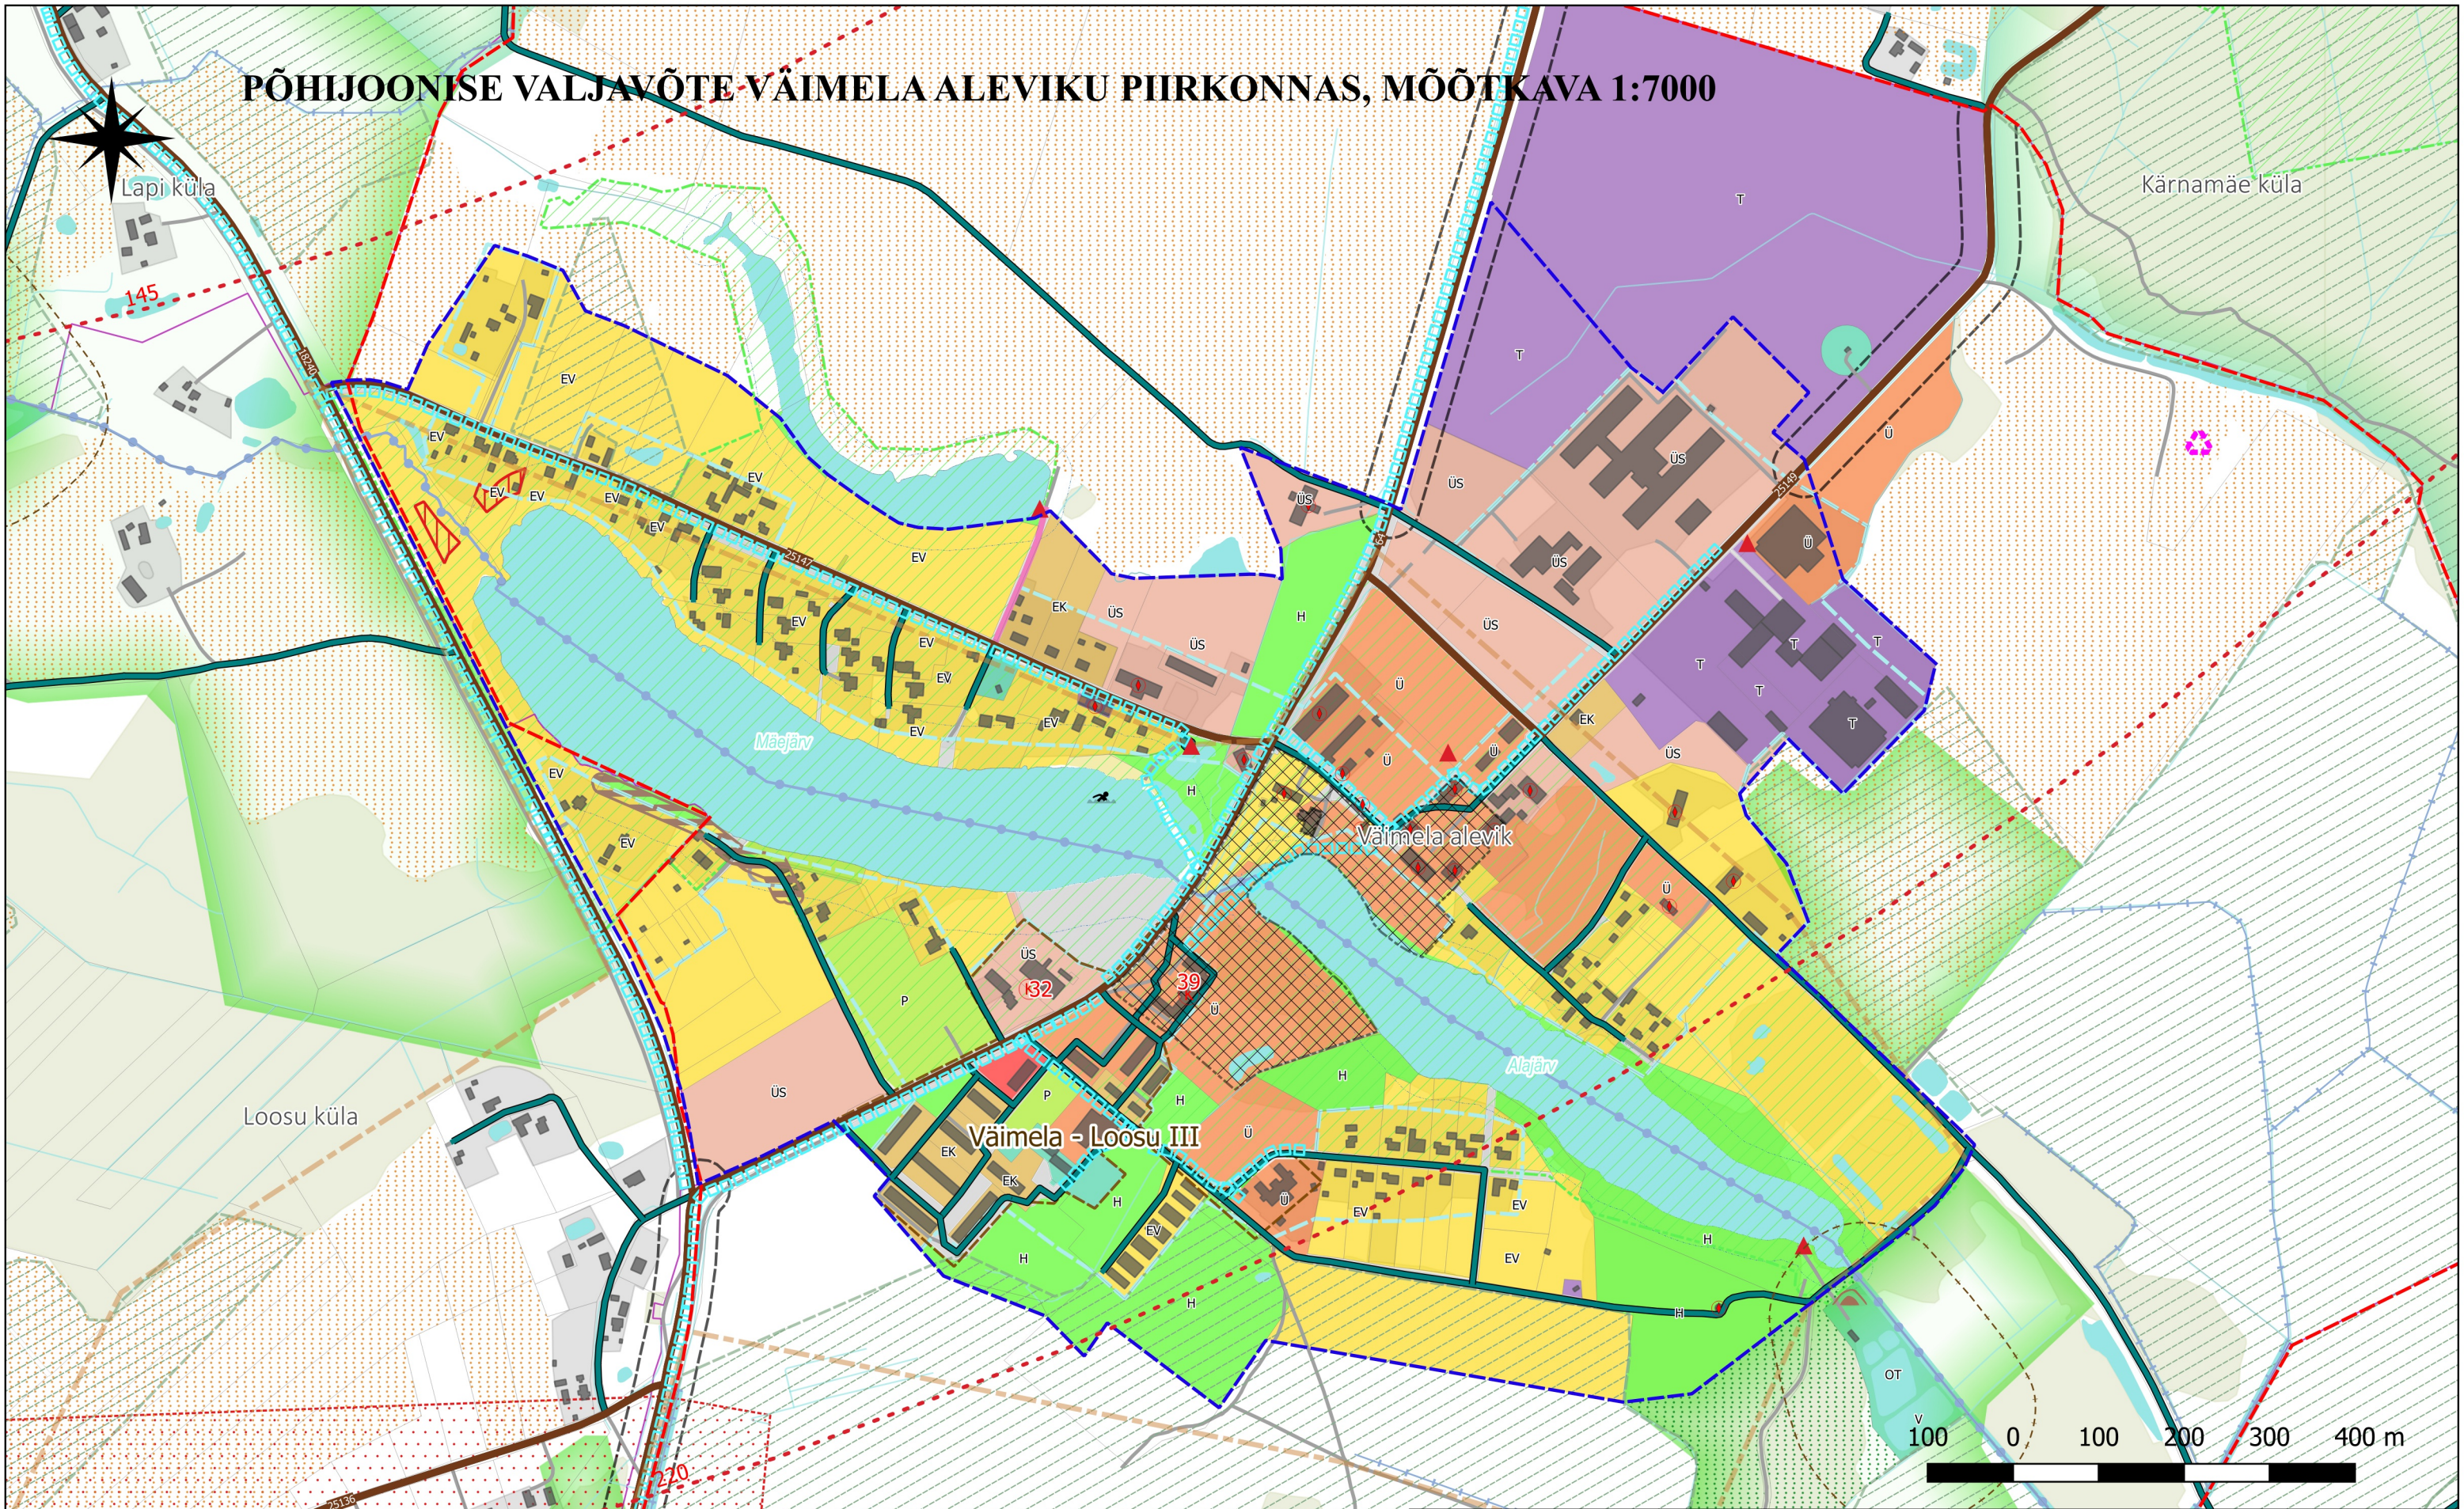

**Artes Terrae**  
MAASTIKUARHITEKTID

AB Artes Terrae OÜ  
Reg nr 12978320  
Küütri 14, Tartu 51007  
artes@artes.ee

Joonise koostaja:  
**Jürgen Vahtra**  
Vastutav spetsialist:  
**Heiki Kalberg**

Töö: Võru valla üldplaneering  
Joonis: Põhijoonise väljavõte Väimela aleviku piirkonnas

Tellijä: Võru Vallavalitsus  
Asukoht: Võru maakond, Võru vald  
Faili nimi: 1867ÜP3\_Võru\_YP\_GIS

Töö nr: 1867ÜP3  
Kuupäev: 18.09.2023  
Mõõt: 1:7000  
Joonise nr: 5/19