

ISIKLIKU KASUTUSÕIGUSE SEADMISE PLAAN


70703:003:0336

65 Võru-Räpina tee

Rahumäe küla, Räpina vald, Põlvamaa

Mõõtkava 1:500 (A4)

Leht 1 (Lehti 1)

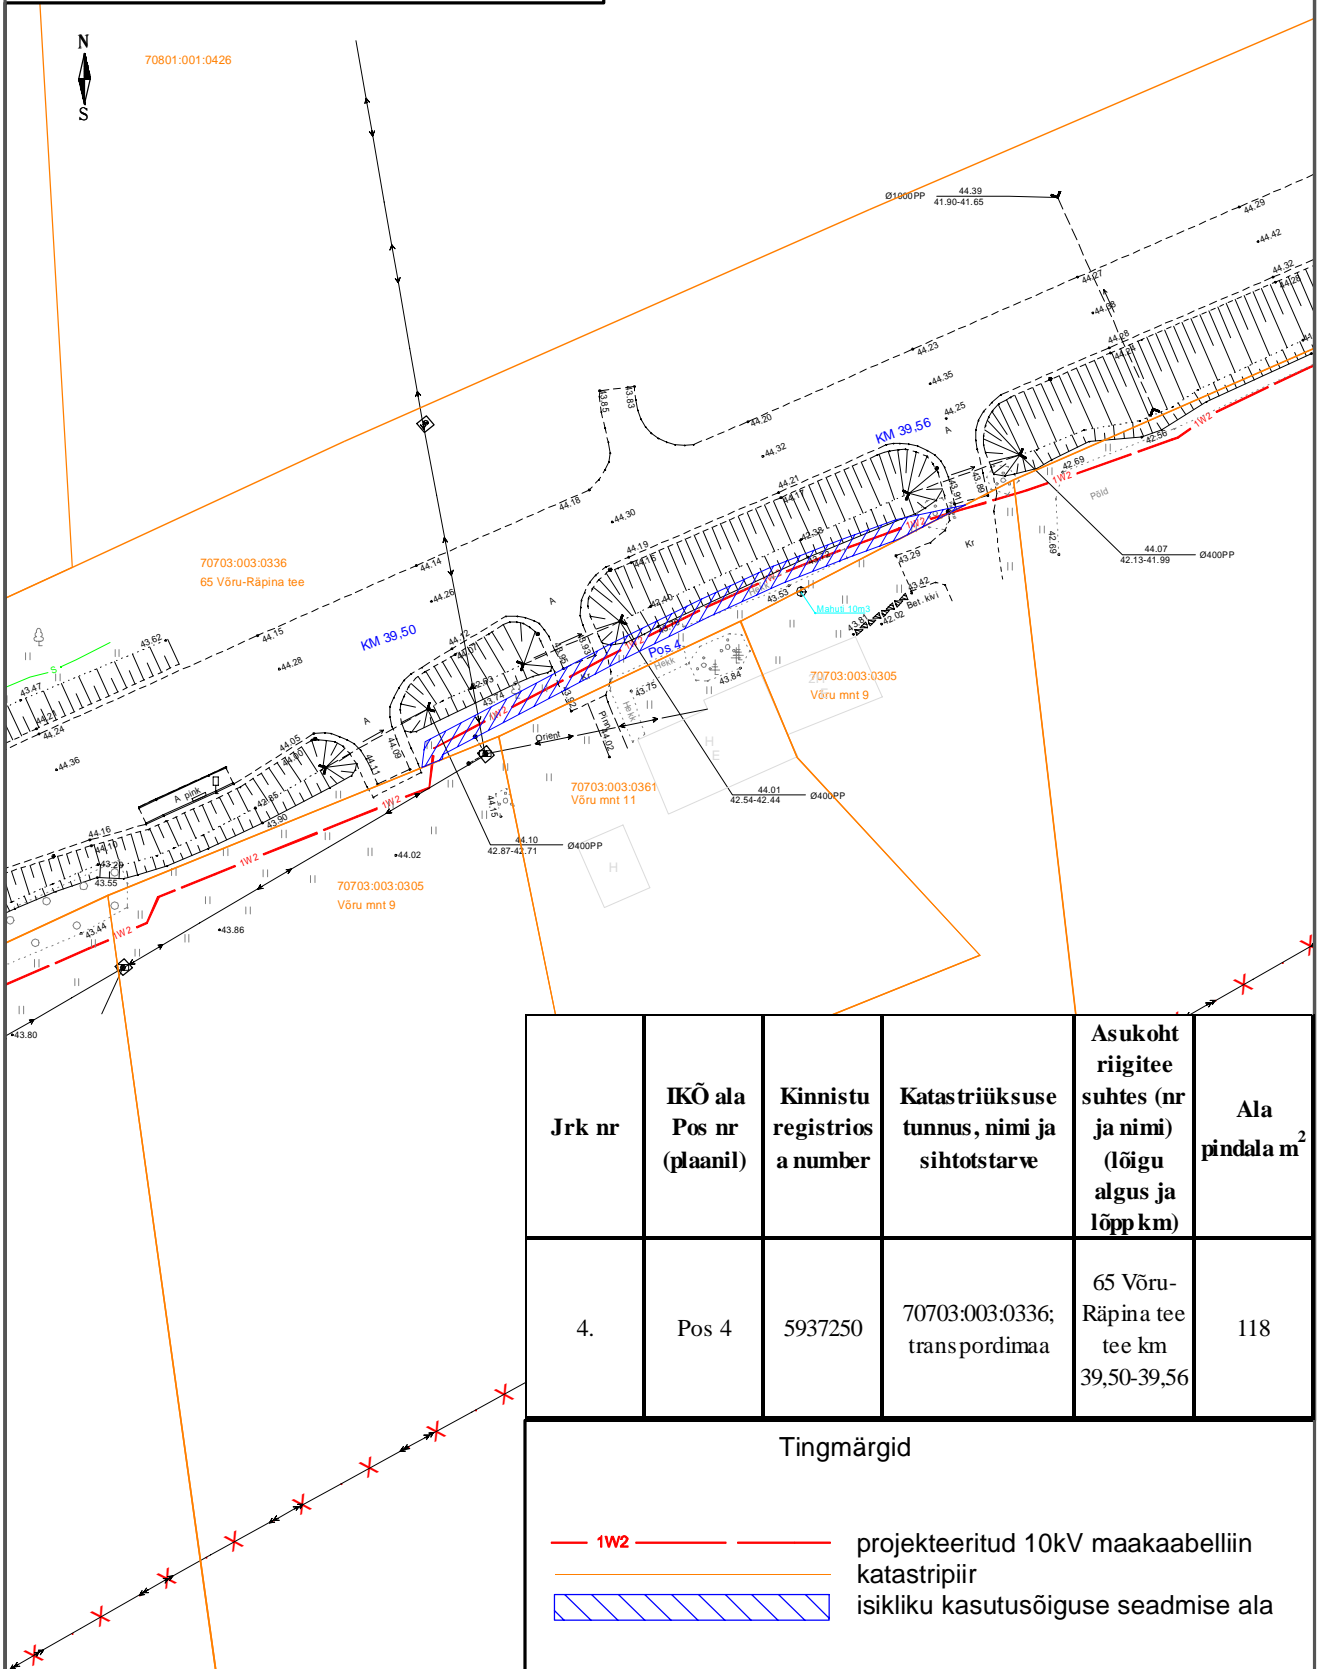

Jrk nr	IKÕ ala Pos nr (plaanil)	Kinnistu registrios a number	Katastriüksuse tunnus, nimi ja sihtotstarve	Asukoht riigitee suhtes (nr ja nimi) (lõigu algus ja lõpp km)	Ala pindala m ²
4.	Pos 4	5937250	70703:003:0336; transportimaa	65 Võru-Räpina tee km 39,50-39,56	118

Tingmärgid

- 1W2 — projekteeritud 10kV maakaabelliin
- katastripiir
- isikliku kasutusõiguse seadmise ala