



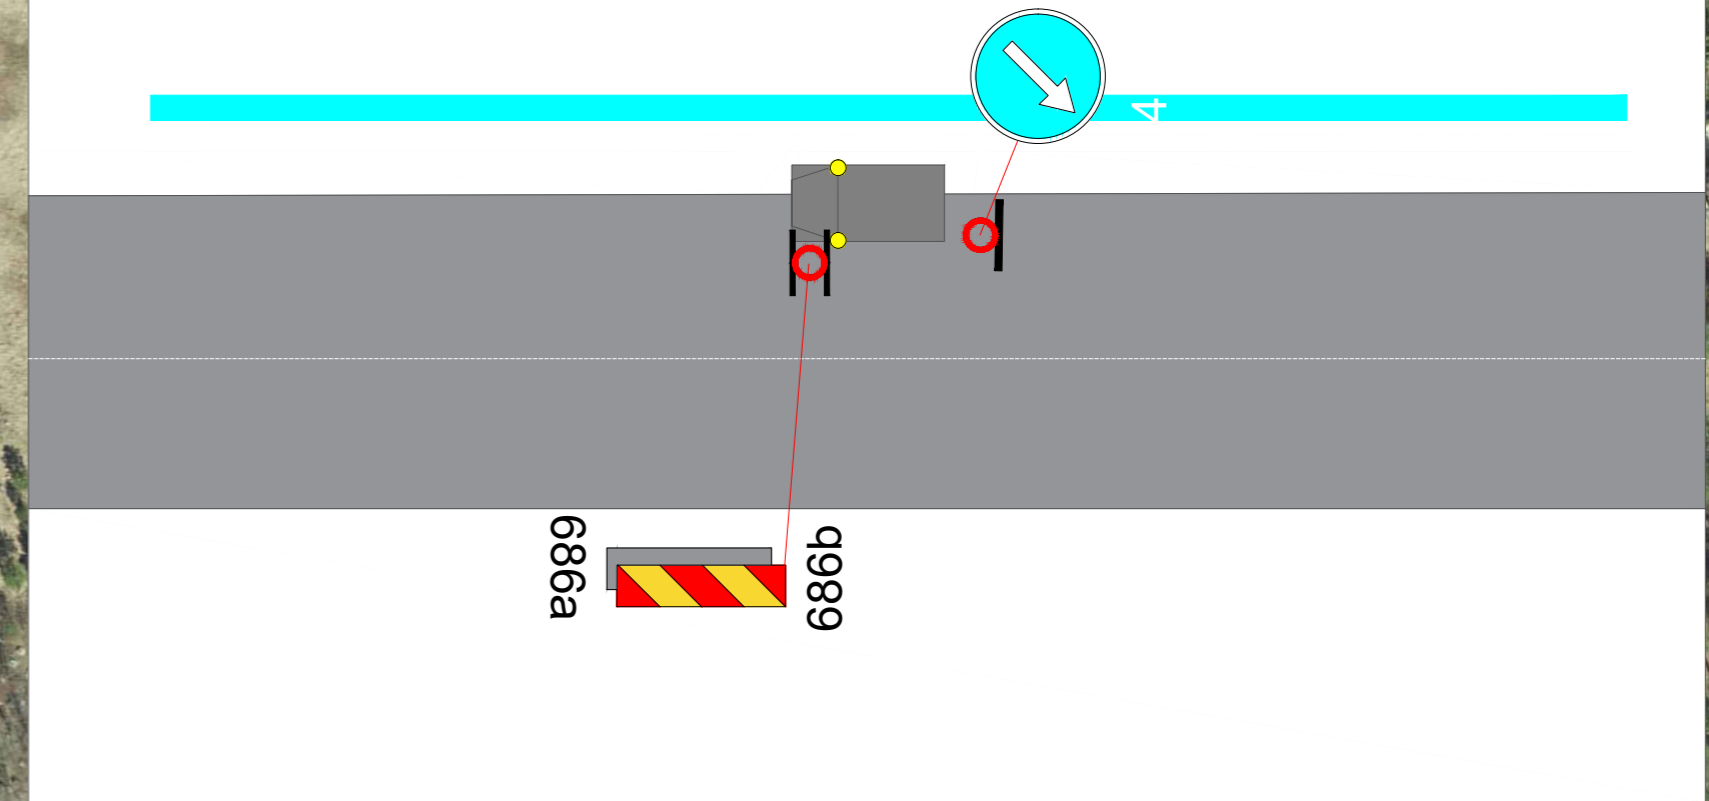

Õhuliini vahetus

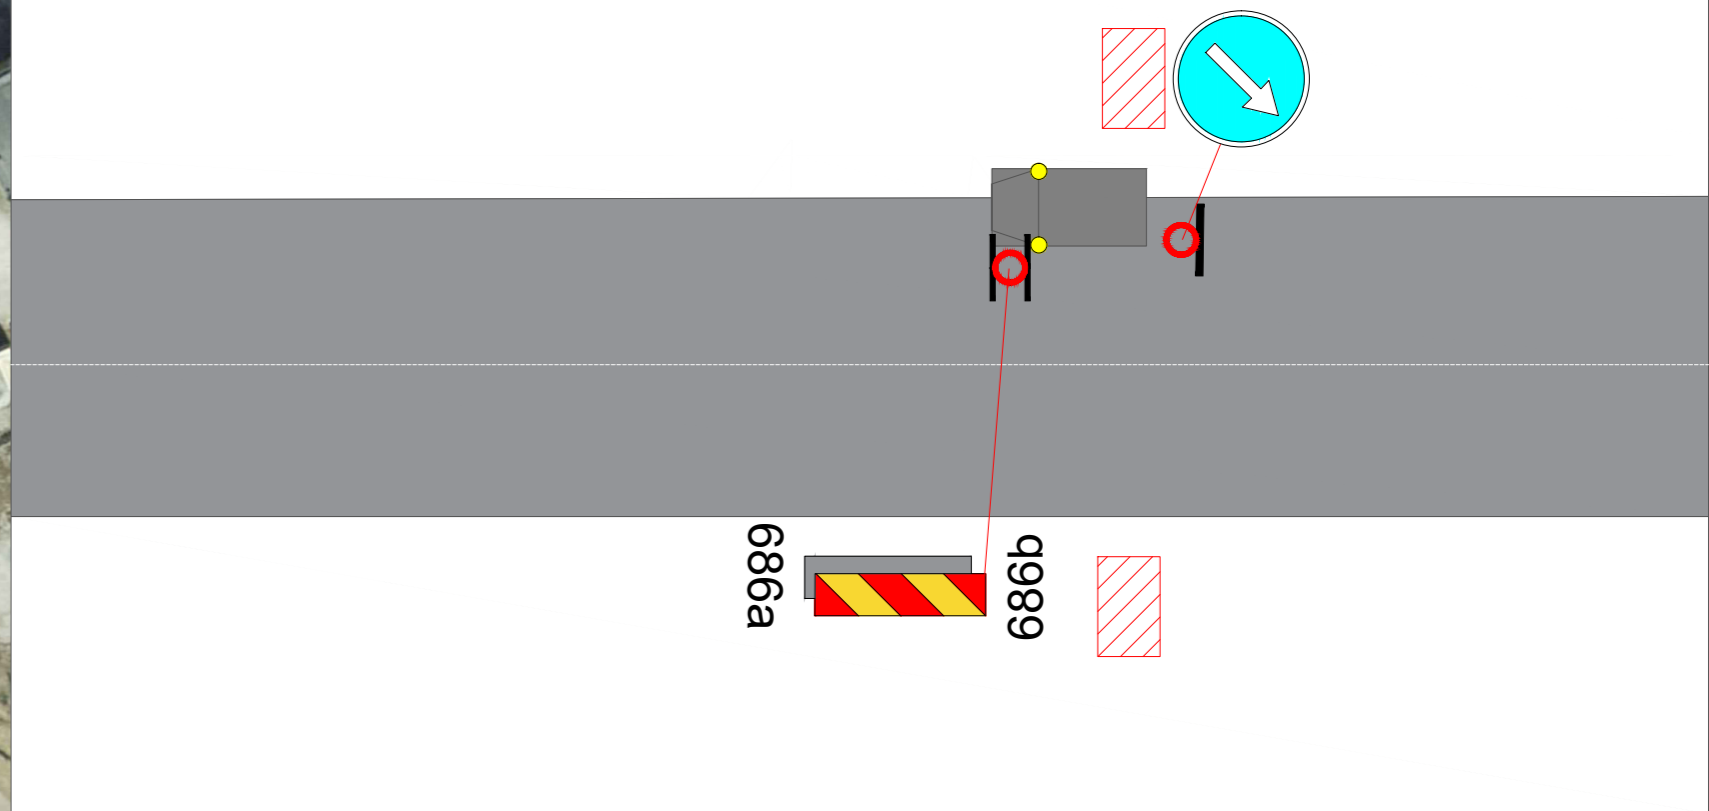

Puurimine



Märkused:

1. Muud olemasolevad liiklusmärgid, mis lähevad vastuollu antud ajutise ehitusaegse liiklusskeemiga, tuleb kinnikatta.
2. Vajadusel korrigeerida liiklusskeem tööetapil olukorra kohaseks.
3. Vajadusel lisada objektile täiendavaid liiklusmärke.
4. Ajutised ehitusaegsed liiklusmärgid tuleb paigaldada nii, et nad on liiklejale üheselt mõistetavad ja arusaadavad.
5. Tagada kogu ehitustööde vältel ajutiste liiklusmärkide püstiolek ja loetavus.
6. Joonist lugeda märgitud numbrite järgi.

LEPPEMÄRGID

- Puurimine kinnisel meetodil
- Õhuliin
- Maakaabel
- 30 Paigaldatav ajutine liiklusmärk
- 70 Olemasolev liiklusmärk



Turu 63, 51004, Tartu,
Telefon: +372 5248 400
E-post: lounaliiklus@gmail.com

Koostas: Indrek Vähi

Tellijä: MTR Halduse OÜ

Projekti nimetus:

Objekti asukoht:
Tee nr 11268 Kolga-Pudisoo km
1,35-1,55

Joonis: **Ajutine liikluskorralduskeem**

Kuupäev
24.03.2023

Töö nr: 084/23

Joonis nr :
1 - (1)

Mõõtkaava