


1 Lõige 1
1 : 50

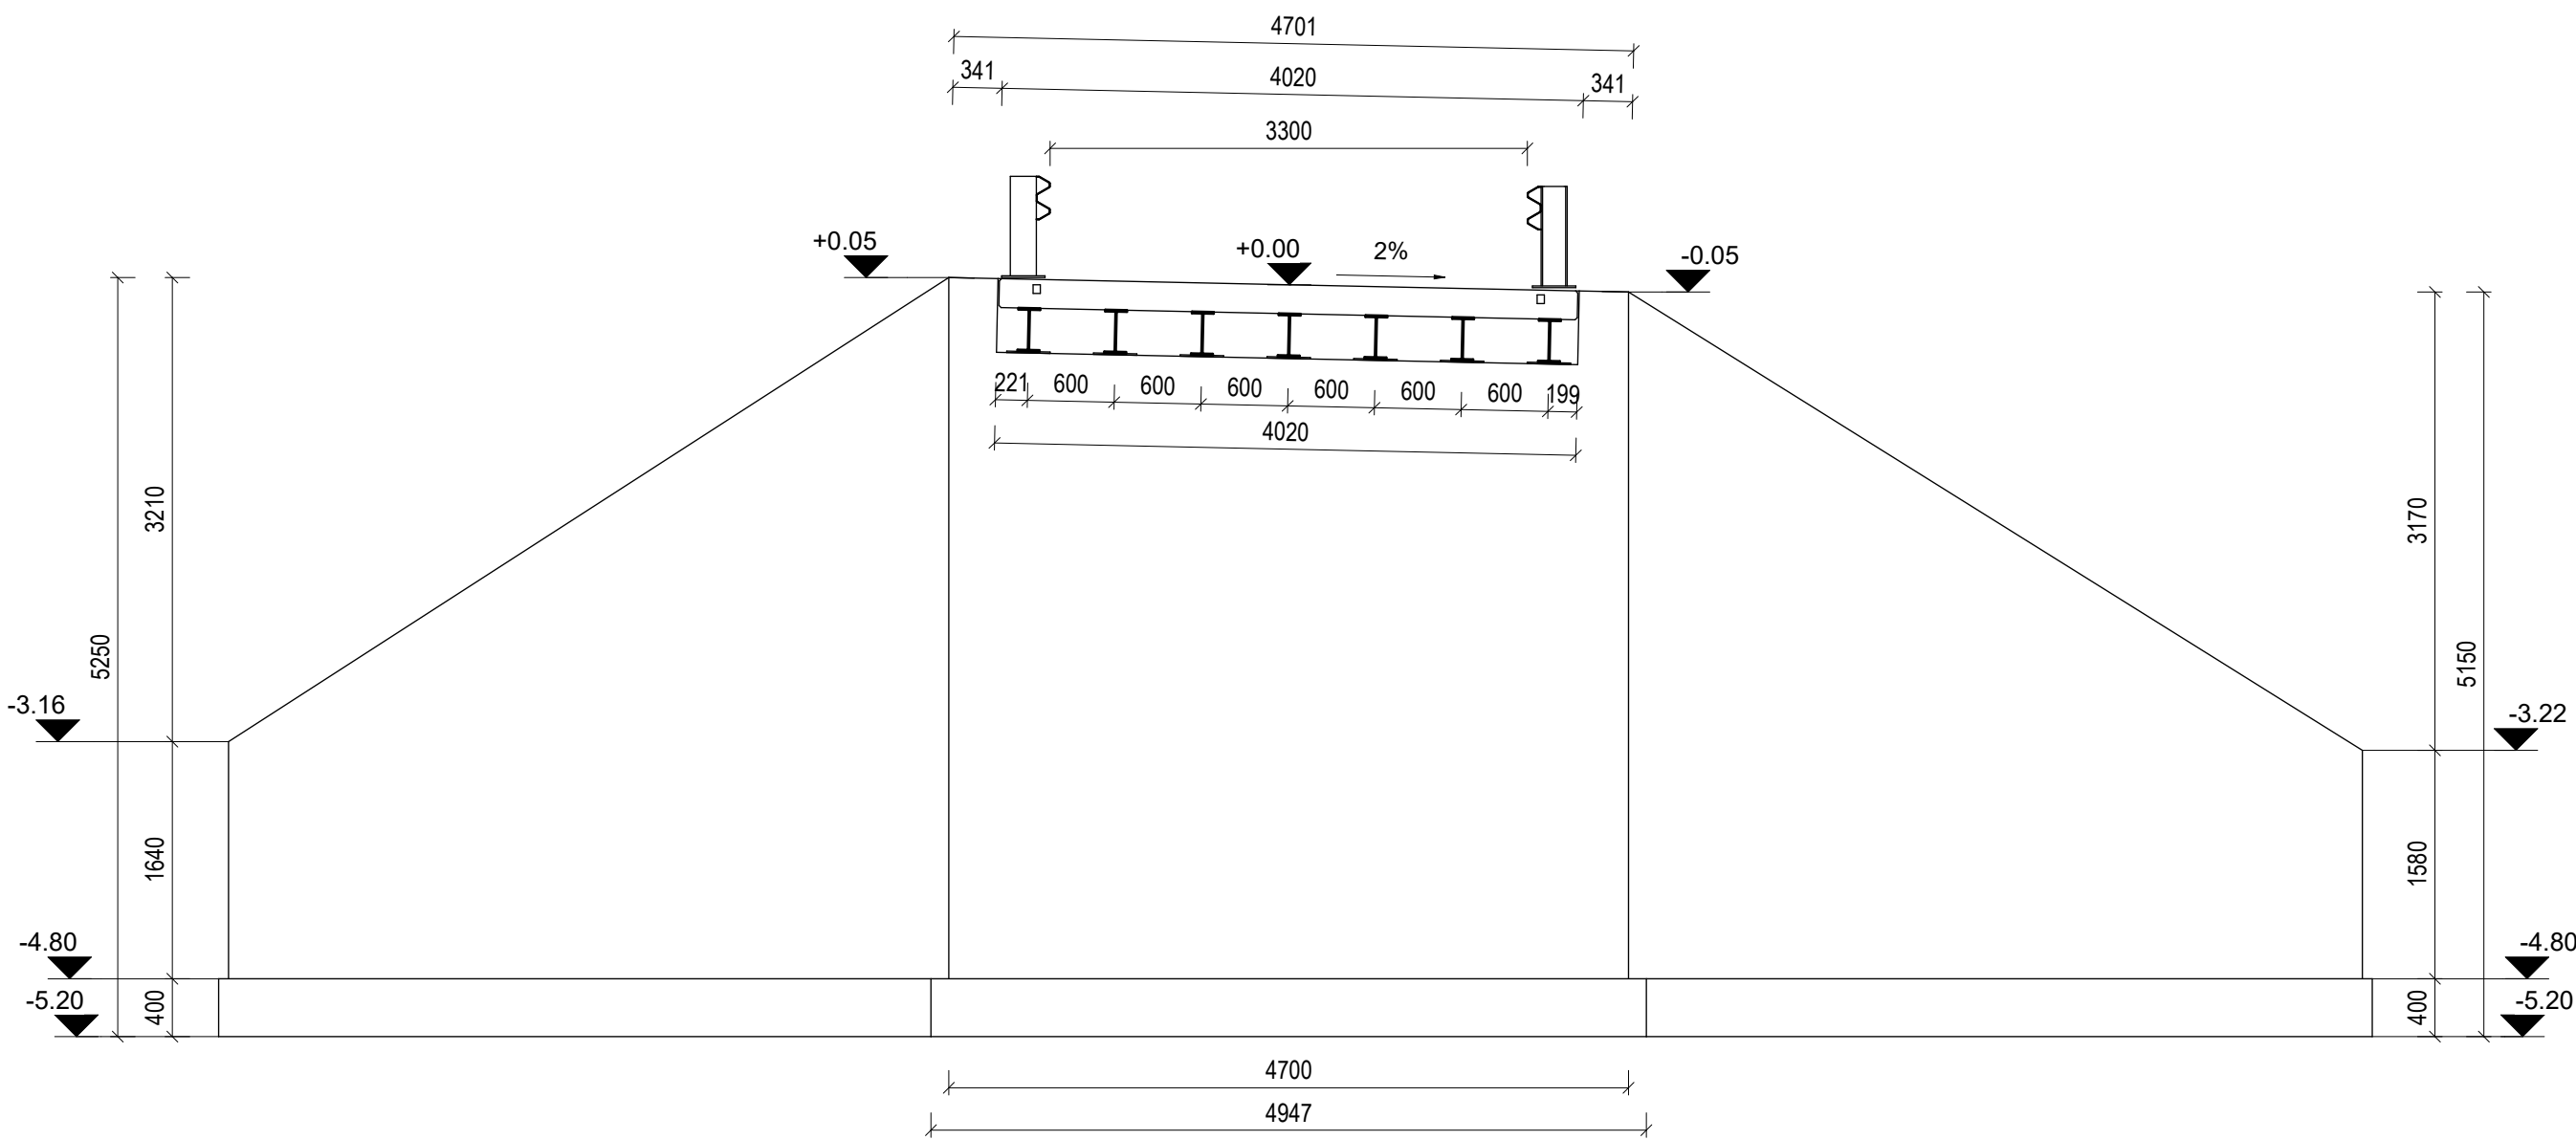

2 Lõige 2
1 : 50

<div><div></div><div>Vesiaed OÜ Miku, Sava küla, Luunja vald 62214 Tartu maakond tel +372 5560 9245</div></div>			Töö nimetus Pärlijõe paisu likvideerimise projekteerimistööd		
Asukoht	Rundsoveski, Uderna küla, Elva vald, Tartu maakond		Joonise nimetus	Mootkava	
Projekteerija	Peeter Napp		Silla konstruktsioonide lõiked		1 : 50
Kontrollija	Checker				
Projekti juht	Checker		Töö nr	Stadium	Joonise nr
Vastutav insener	Approver		VA2418	TP	EK-6-02