


Isikliku kasutusõiguse seadmise plaan

IKÕ ala Pos nr (plaanil)	Kinnistu registriosa nr	Katastriüksuse tunnus, nimi ja sihtotstarve	IKÕ ala pindala ruutmeetrites m ²
Pos 1	13386850	62904:001:0157 92 Tartu - Viljandi - Kilingi-Nõmme tee transpordimaa	3

Koidu

62904:001:1650

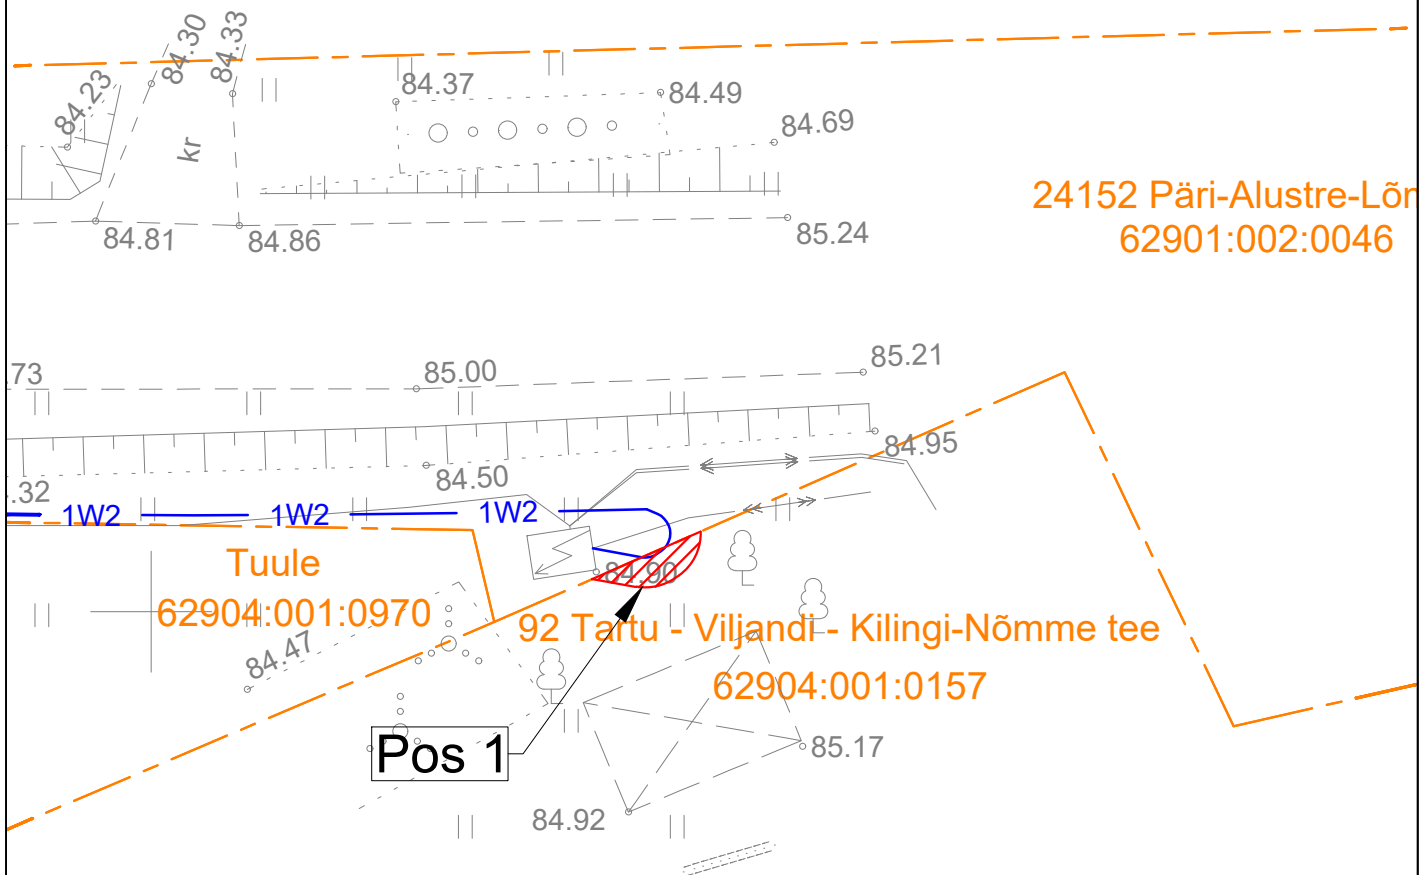

IKÕ seadmise ala



Kinnistute piirid



Projekteeritud keskpinge maakaabel kaablikaitsetorus (esimene nr kaablite arv)

Projekteeritava maakaabli pikkus 1 m

Projekti nimi / aadress Raudna:(Viljandi). IP8383. Tööprojekt.				Töö nr 25-89
Koostaja	Stromtec OÜ Tõnis Kuusk +372 5568 9833; tonis.kuusk@stromtec.ee	Mõõtkava M1:250	Leht / formaat 1/1 A4	Kuupäev 25.11.2025