




Ristumine teega  
46 Tatra-Otepää-Sangaste tee, 30,39 km  
M 1:100

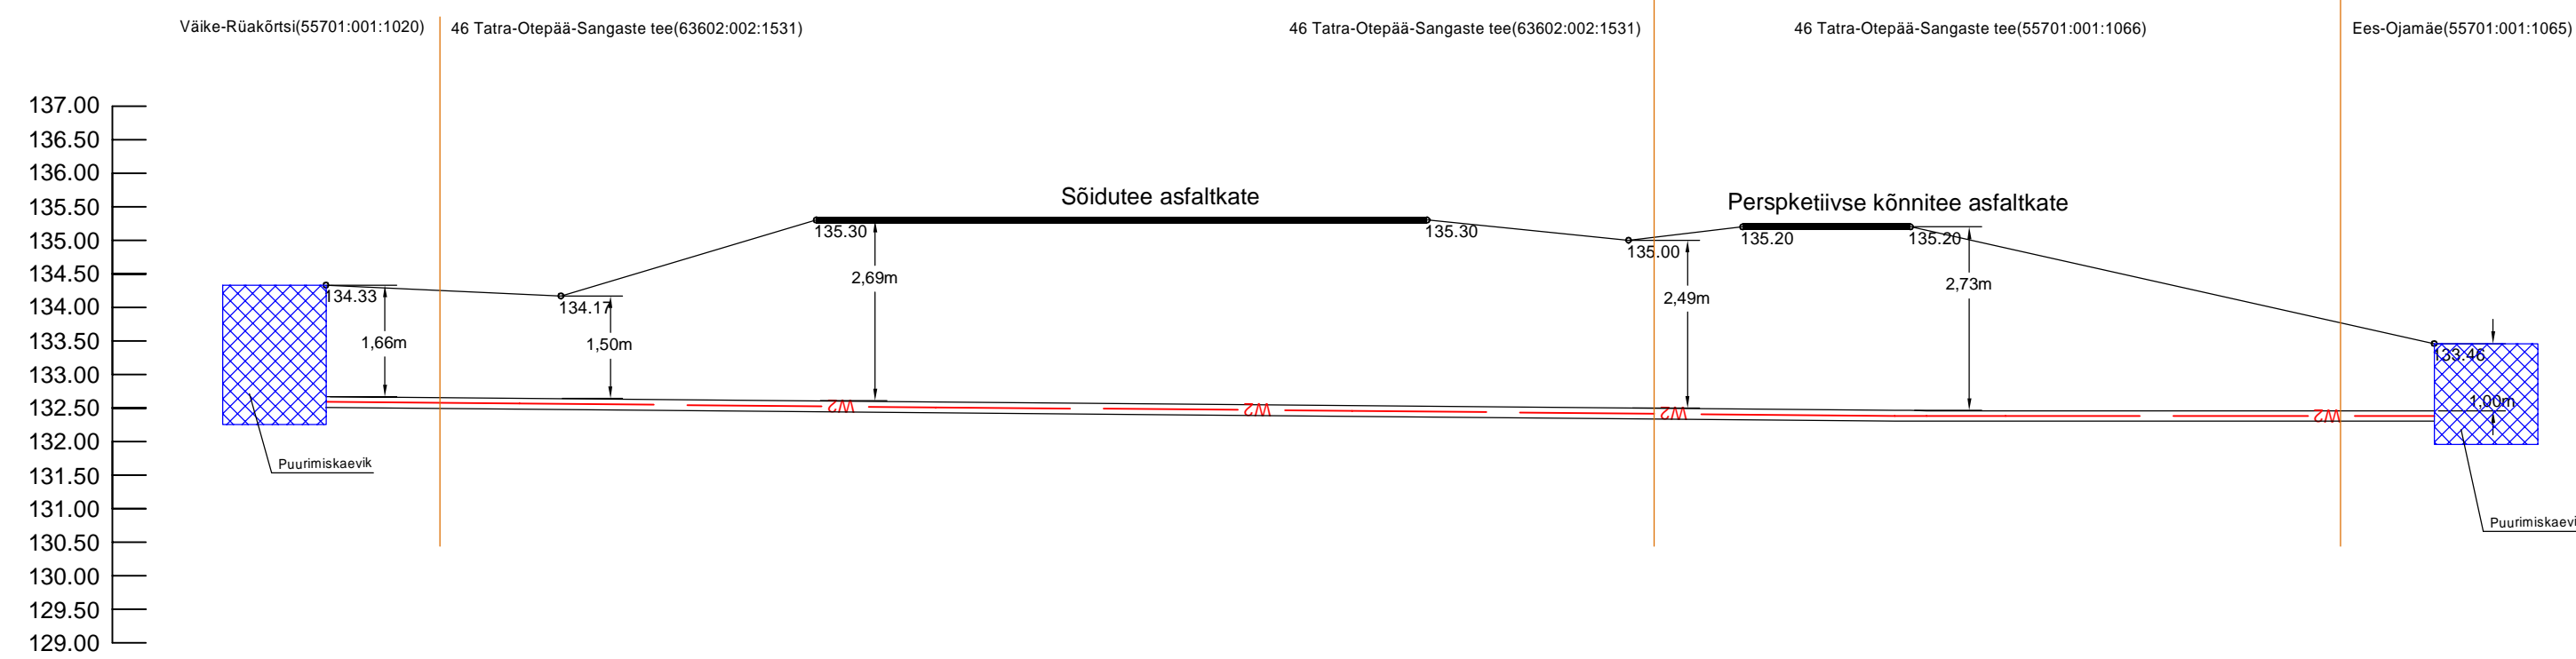


Ristumine teega  
23157 Alaküla-Rüa tee, 3,41 km  
M 1:100

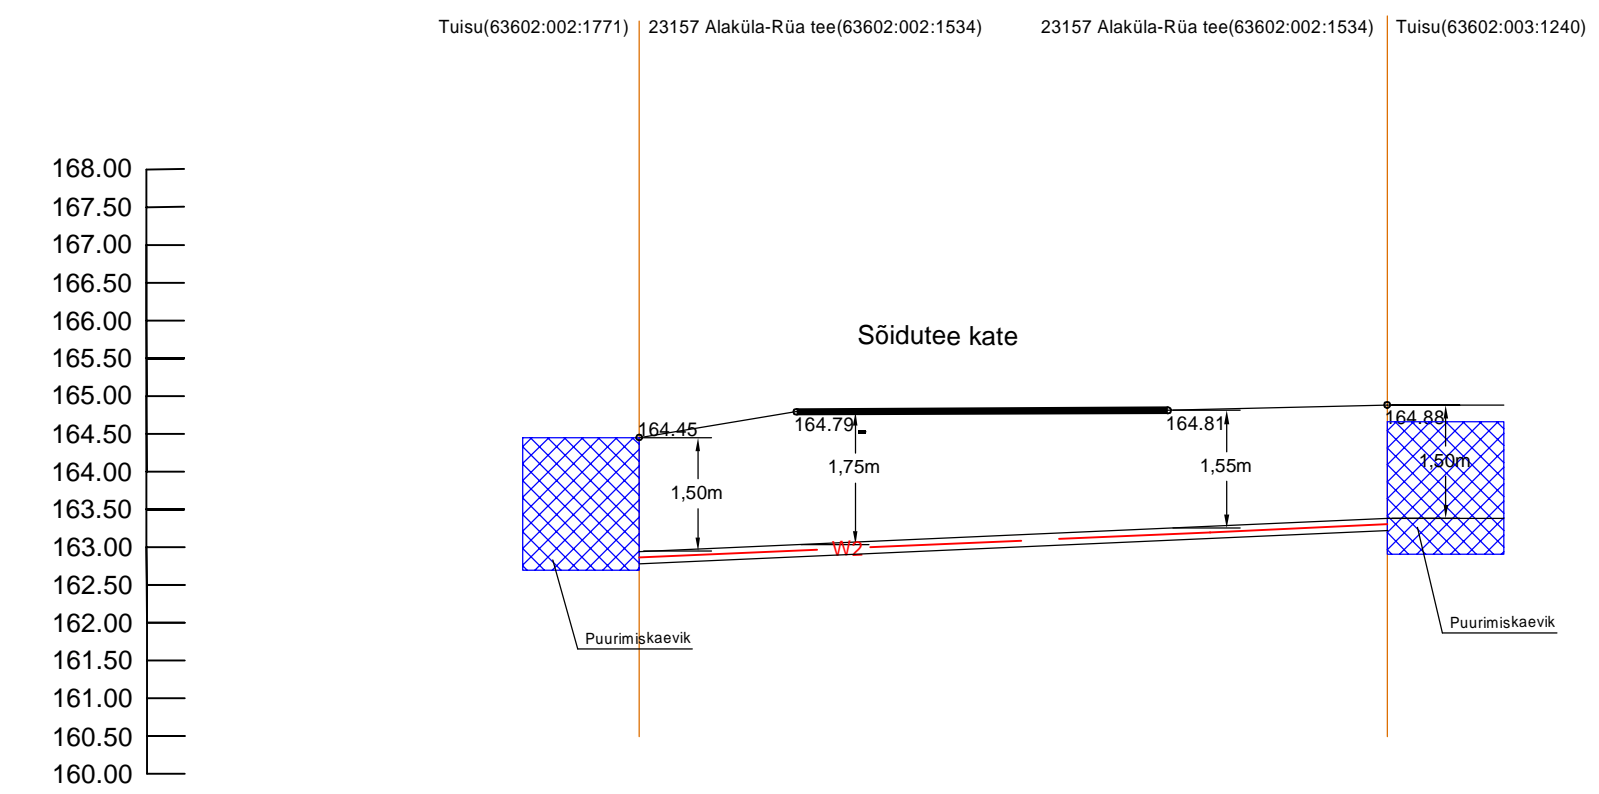

Ristumine teega  
46 Tatra-Otepää-Sangaste tee, 29,57 km  
M 1:100

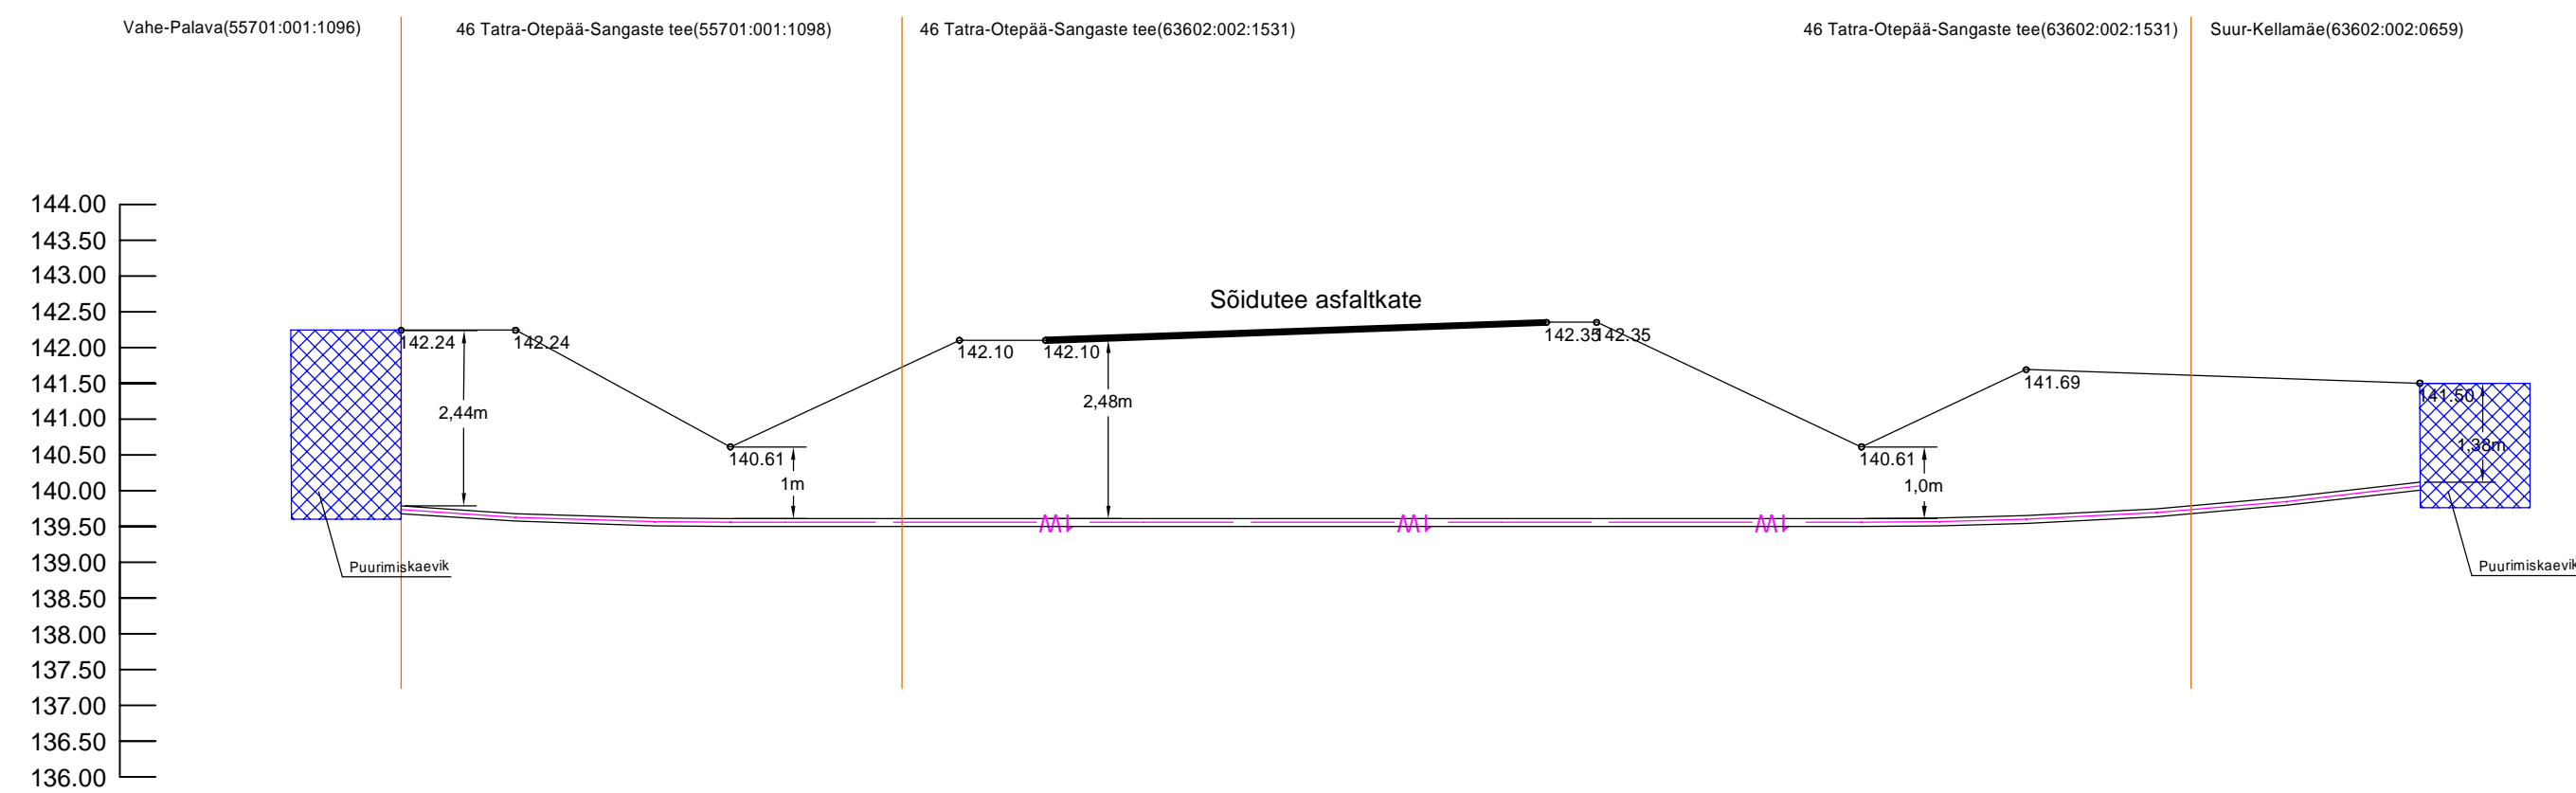

Ristumine teega  
46 Tatra-Otepää-Sangaste tee, 29,57 km  
M 1:100

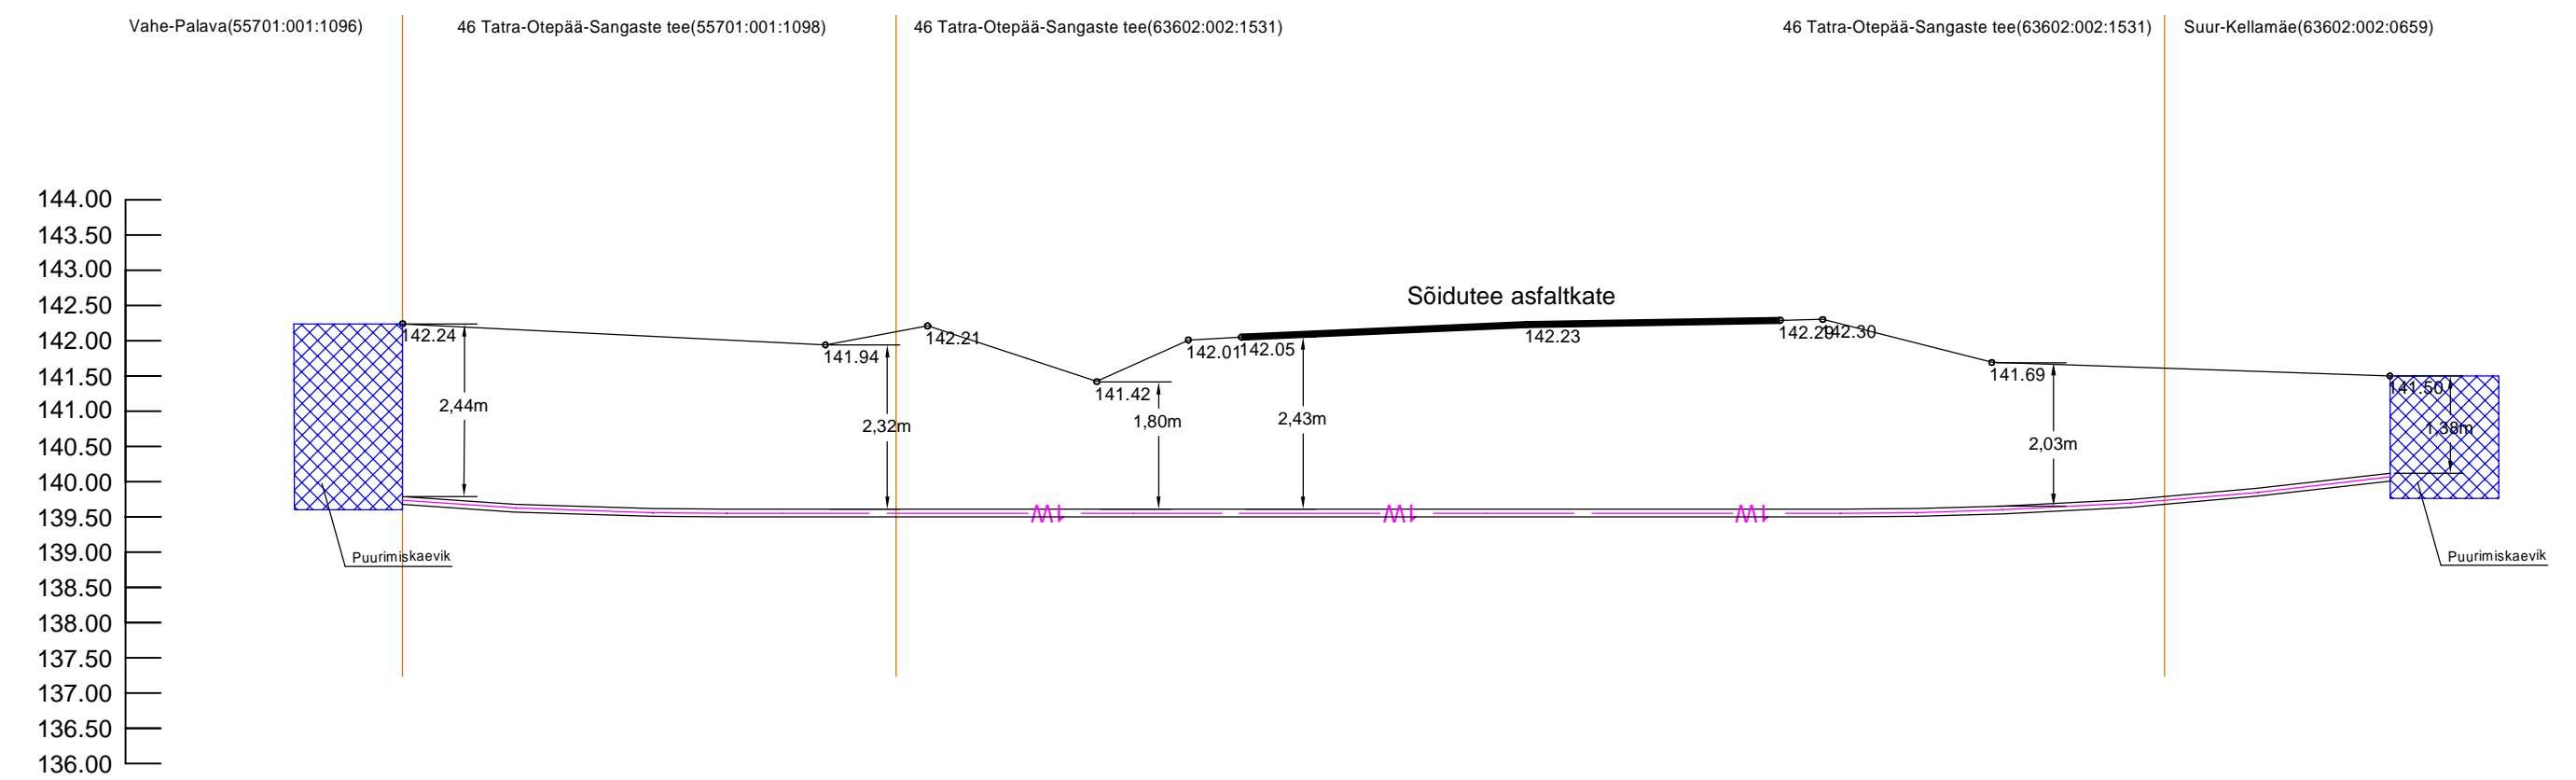

Projekt		Otepää-Vidrike 10 kV liidri rekonstrueerimine I-etapp		Tellijä	
LEONHARD WEISS		Ristmävajad		Enefit Connect OÜ	
Projekti autor	Keio Altoja	Tal. 53426415	Mõõkava	IP6028-3	
Projekti juht	Keio Altoja		Staadium		
Kontrollis	Keio Altoja		Keel	Leht	Leht
			EST	1	1

E-post: estonia@leonhard-weiss.com  
Telefon: +372 601 2285  
Registrikood: 12083348