




Ristmeväli 1 ; M 1:250

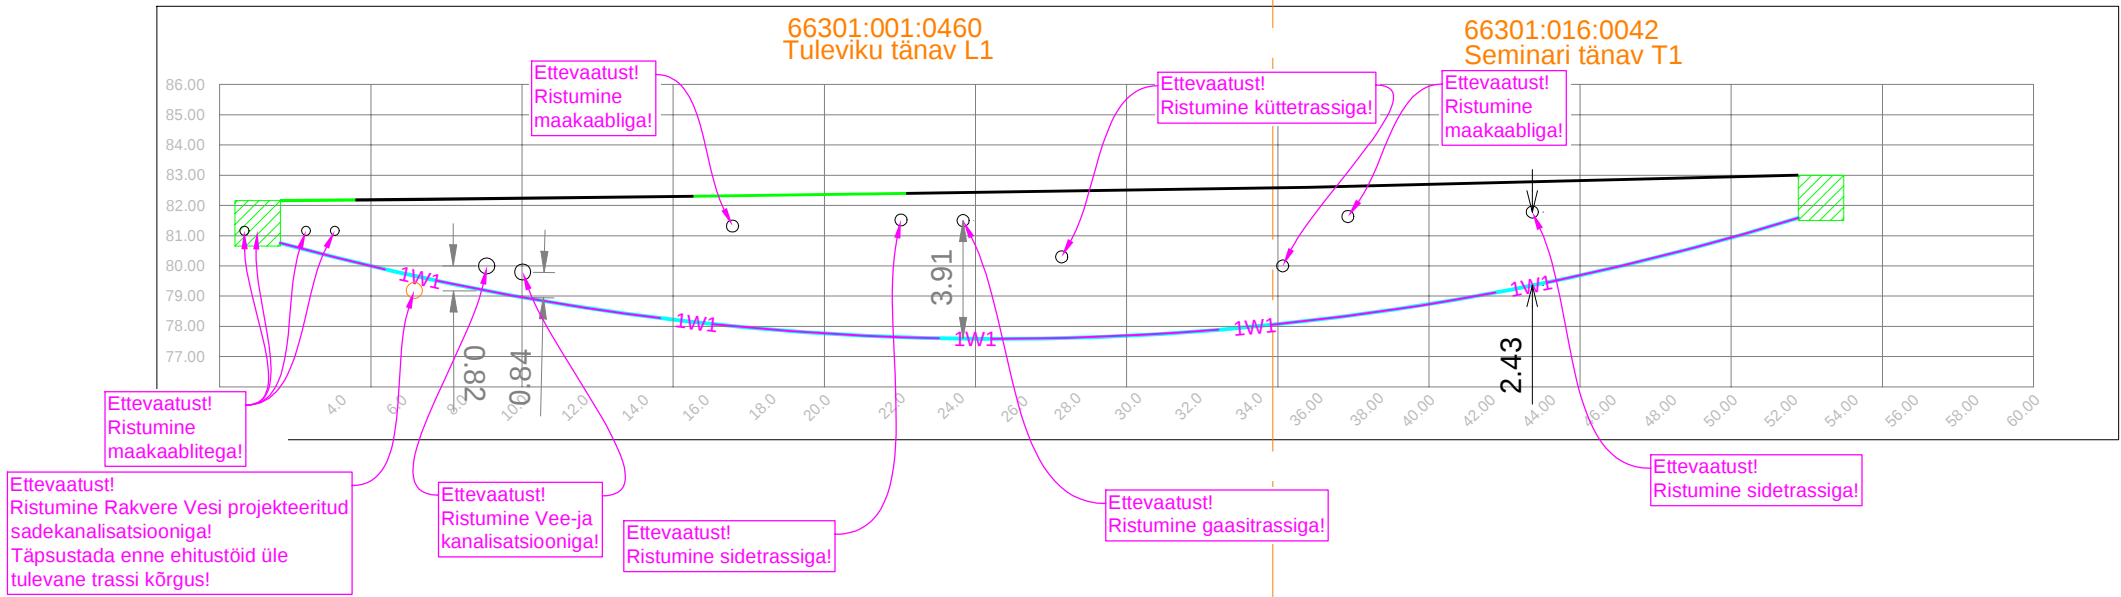

Ristmeväli 2 ; M 1:250

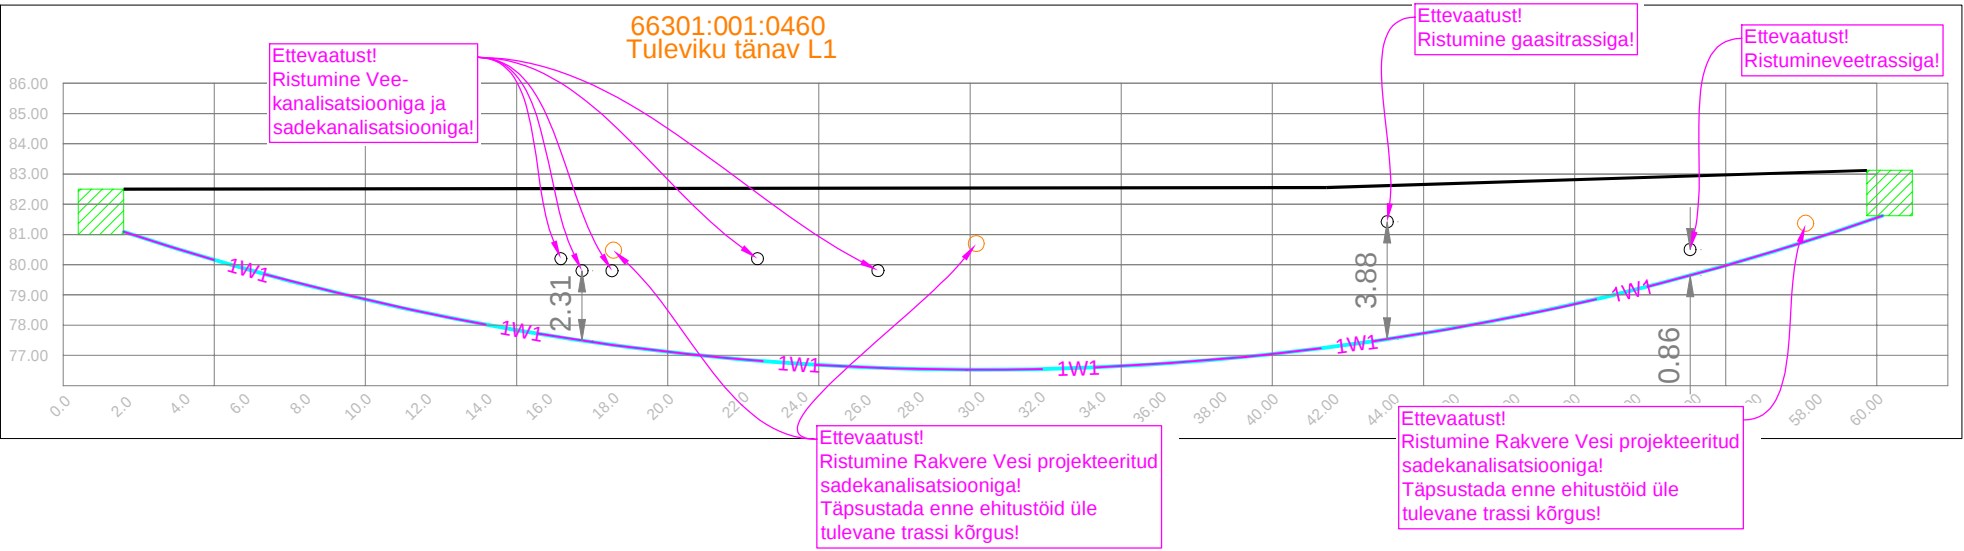

Ristmeväli 3 ; M 1:250

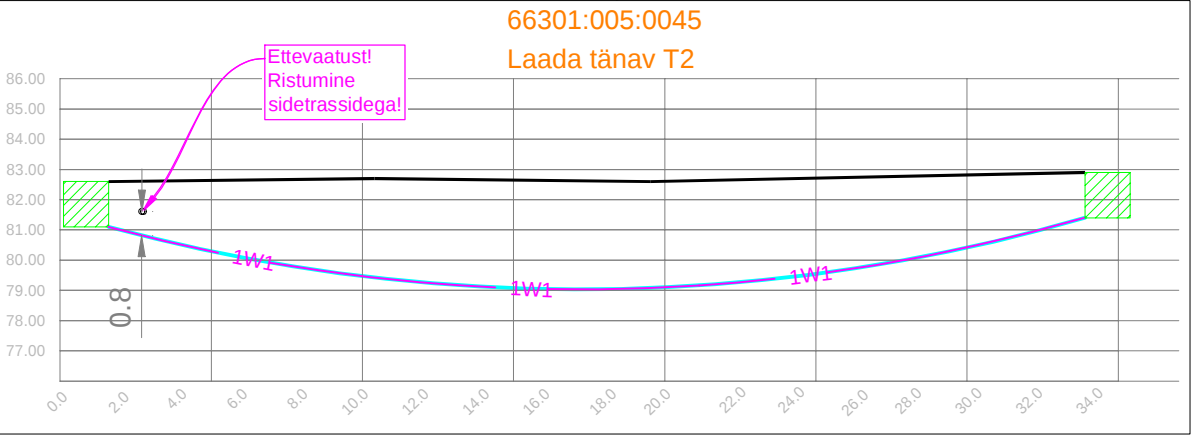

Projekt AJ8868 (Rakvere) F7 nõuetekohasus ja Laada tn 22 elektrivarustus, Rakvere linn, Lääne-Viru maakond				Tellija Elektrilevi OÜ	
 LEONHARD WEISS E-post estonia@leonhard-weiss.com Telefon +372 601 2285 Registrikood 12083348 www.leonhard-weiss.ee	Joonis 0,4kV Elektrivõrgu asendiplaanide ristmeväljajoonised			Joonise nr IP8283-1 ja LC4274-1	
	Projekteeris	Karl-Magnus Rebane		59171680	Mõõtkava M 1:250
	Kontrollis	Hendrik Vissel			Stadium Tööprojekt
				Keel EST	Leht 3