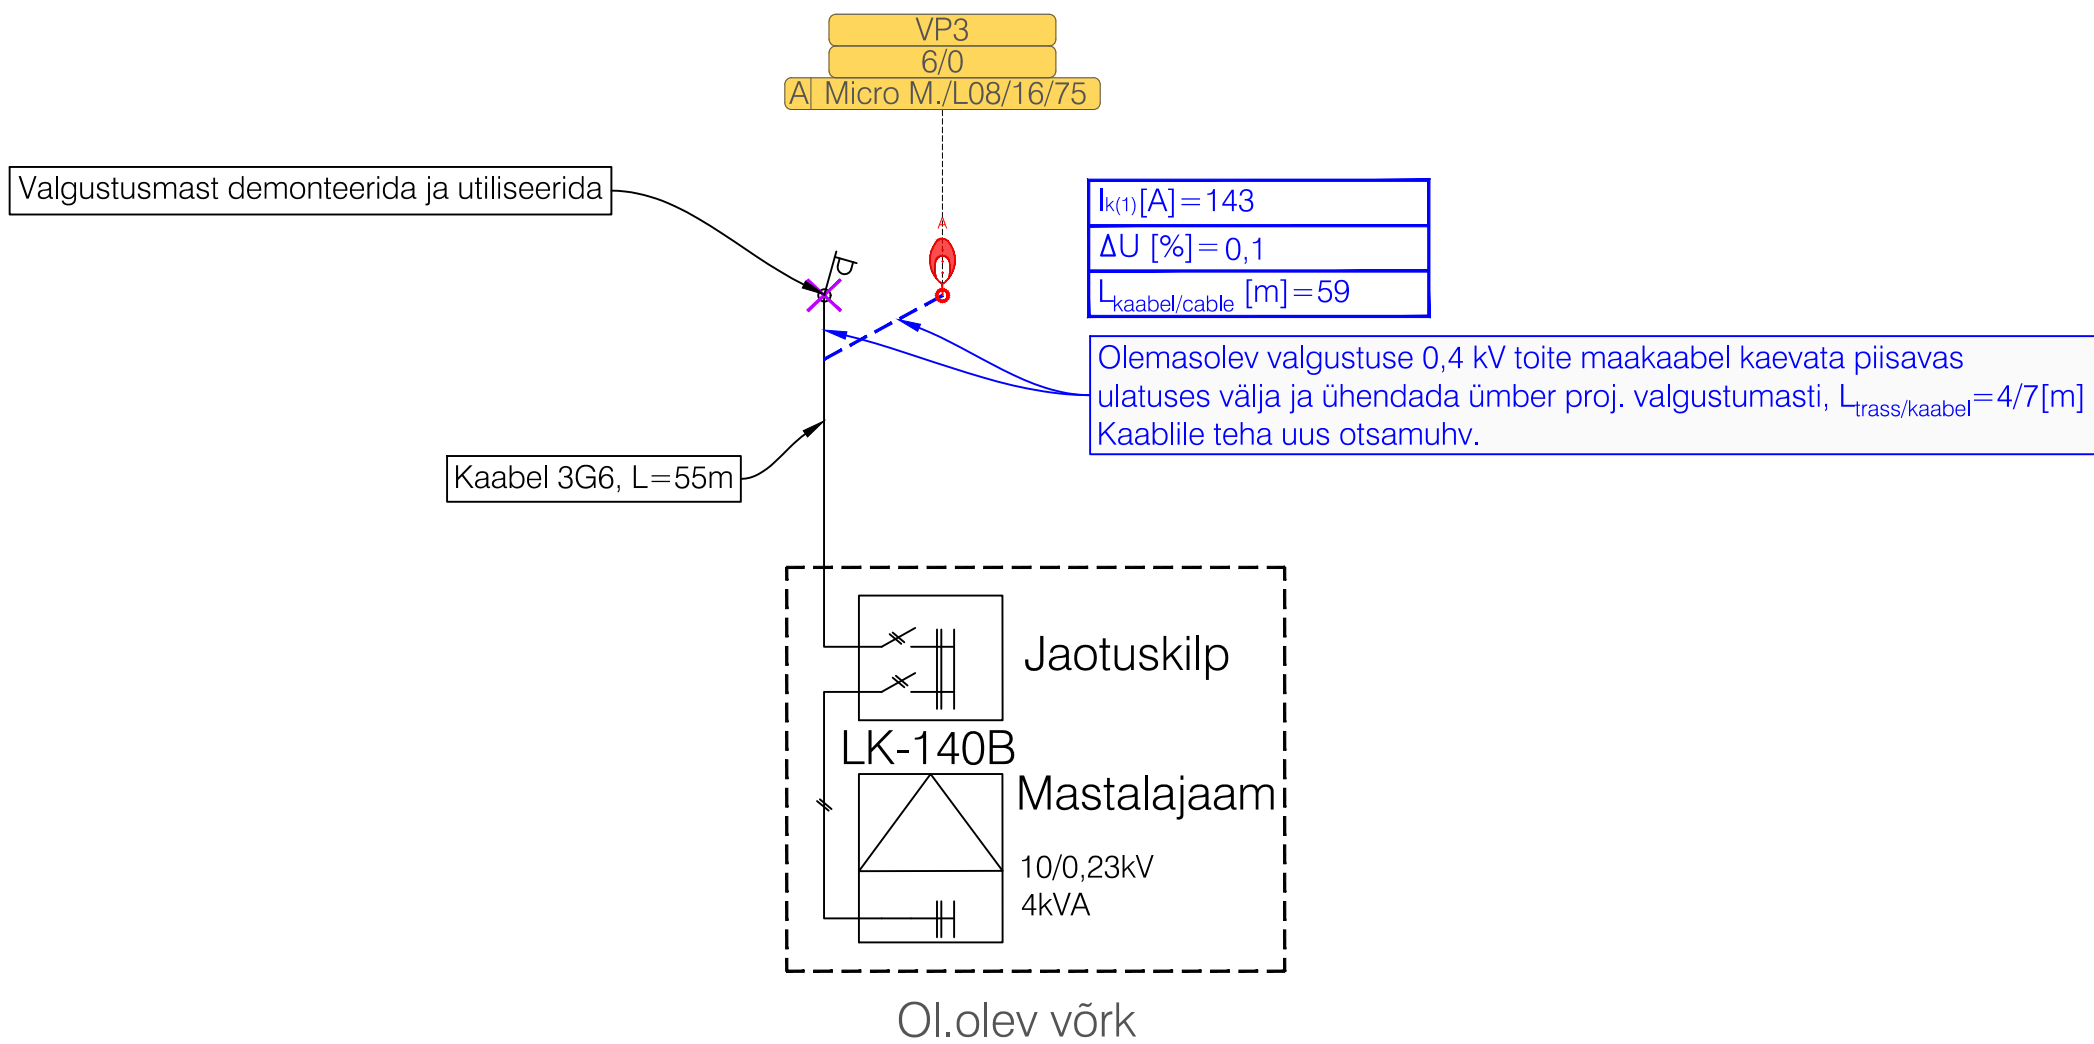

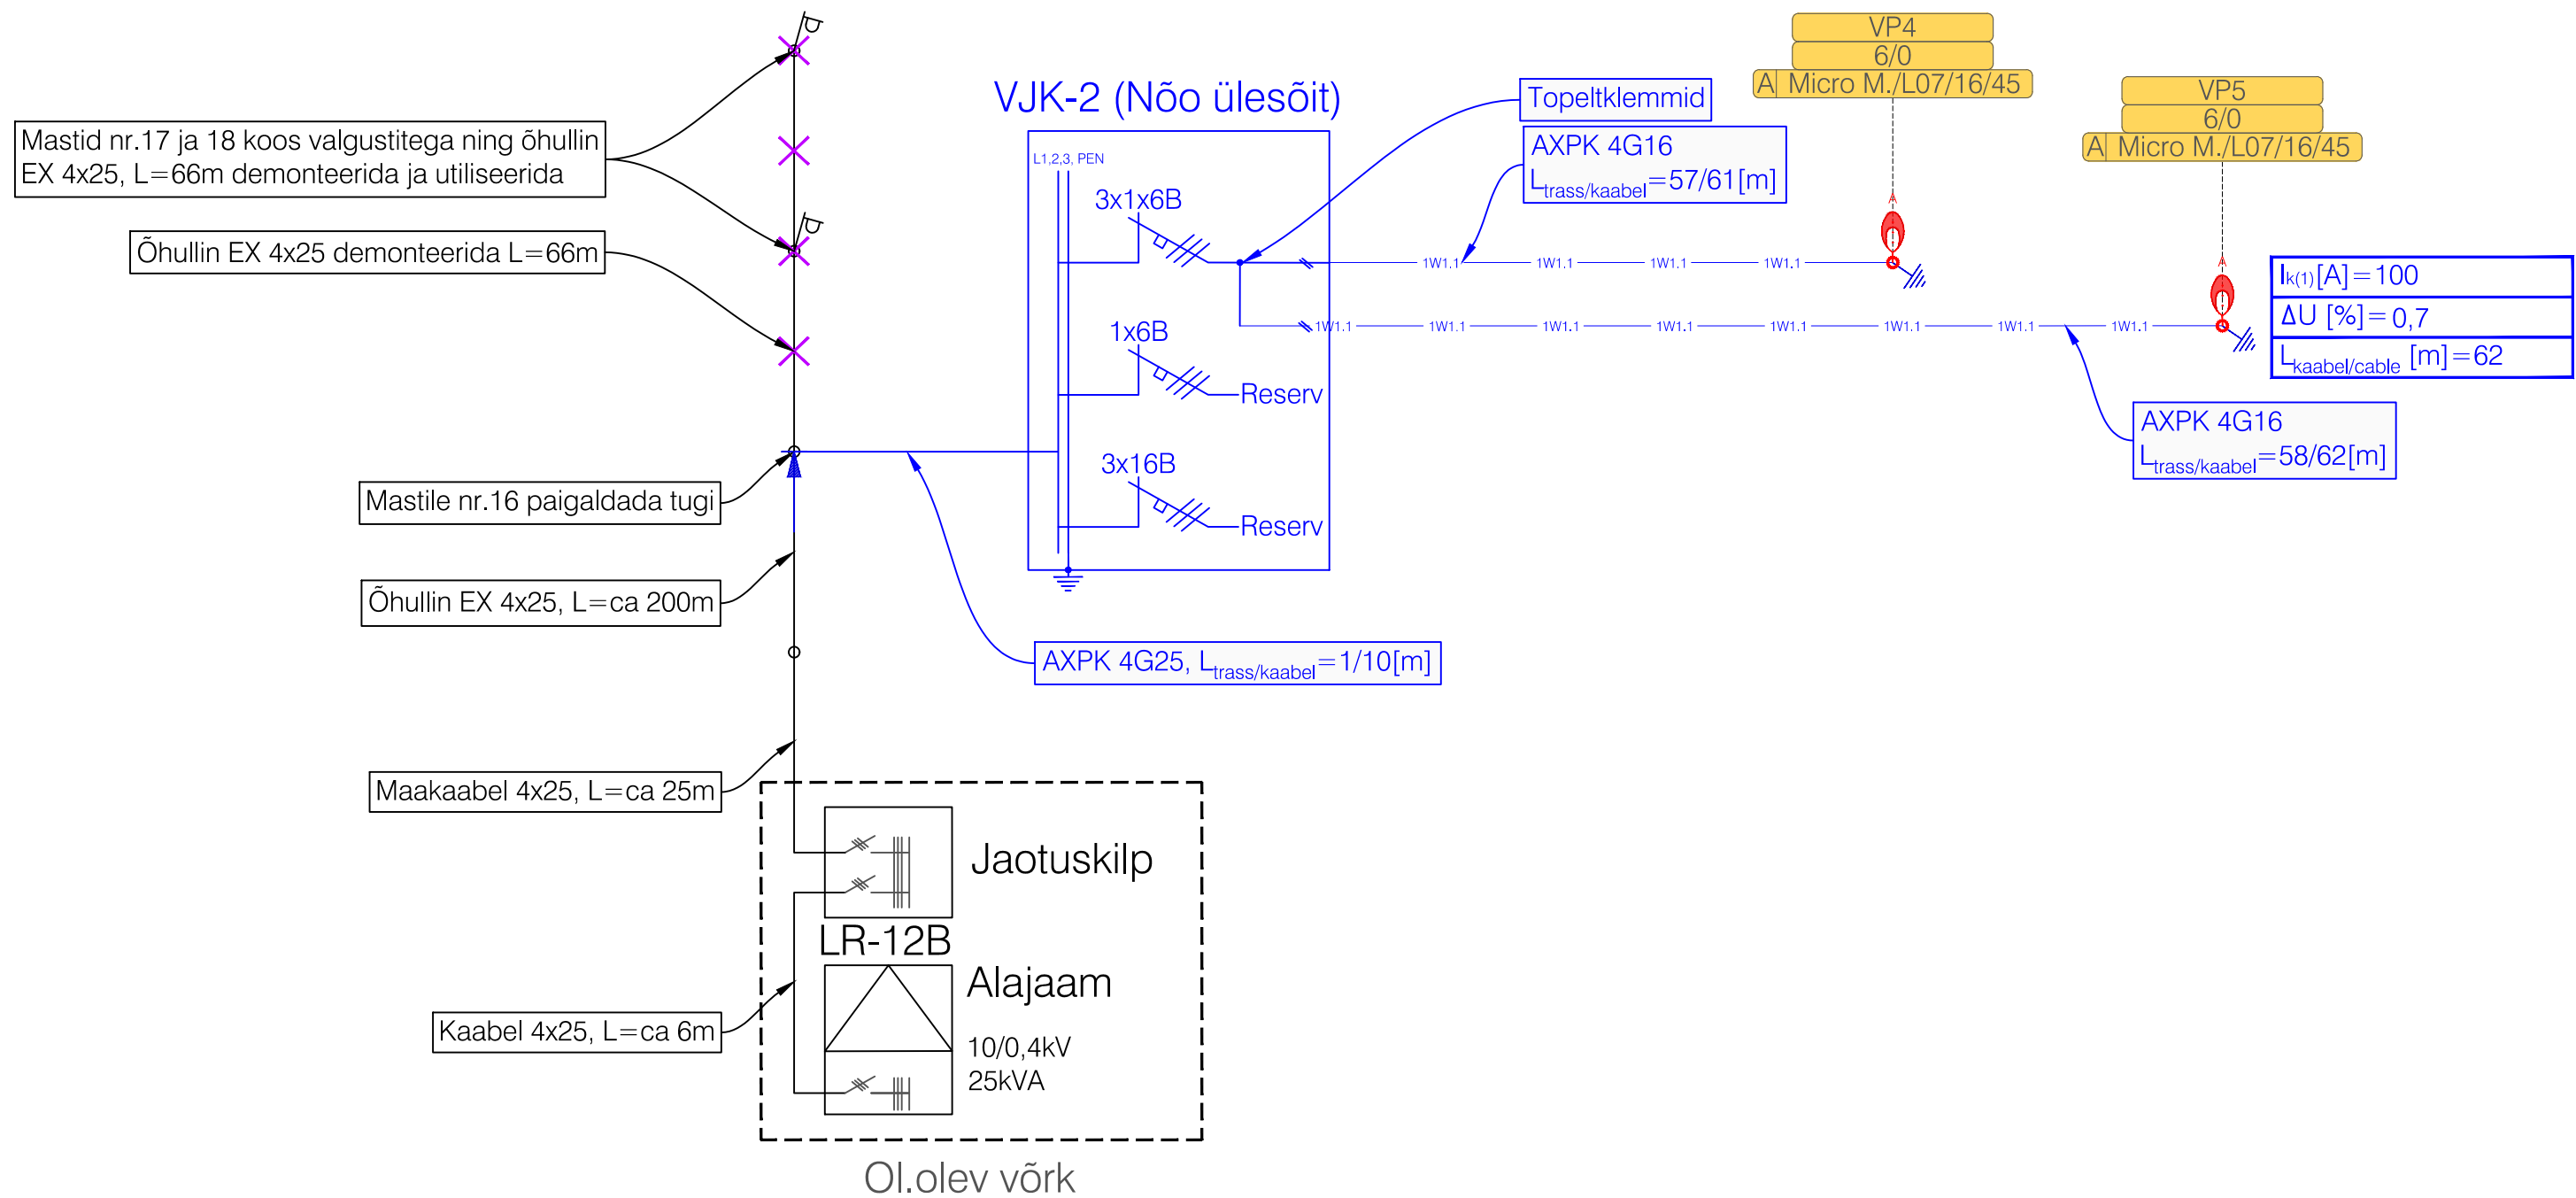


Reaalprojekt Reaalprojekt OU Vabaduse pst 174b 10917 Tallinn Estonia tel +372 608 11 00 www.reaalprojekt.ee reaalprojekt@reaalprojekt.ee			Töö nimetus Nõo, Vägeva ning Kalevi ülesõitudel valgustuse rekonstrueerimise projekteerimistööd				
Tellija AS Elektritsentrum			Asukoht Nõo alevik, Nõo vald, Tartu maakond; Kassinurme küla, Jõgeva vald, Jõgeva maakond Edru küla, Väike-Maarja vald, Lääne-Viru maakond;				
Insener:	Silvar Vihtol		Joonise nimetus Elektriskeem, Vägeva ülesõit			Mõõtkava -	
Vastutav:	Silvar Vihtol						
Projekti juht:	Peeter Turnau		Töö nr	Stadium	Projekti osa:	Versioon:	Joonise nr
Fail / Kuupäev: P24038_TP_ELV-7-01_elektriskeemid.dwg		02.07.2024	P24038	TP	ELV	v01 02.07.2024	7-01-01



<div><div>Reaalprojekt OU Vabaduse pst 174b 10917 Tallinn Estonia tel +372 608 11 00 www.reaalprojekt.ee reaalprojekt@reaalprojekt.ee</div></div>			Töö nimetus Nõo, Vägeva ning Kalevi ülesõitudel valgustuse rekonstrueerimise projekteerimistööd				
Tellija AS Elektritsentrum			Asukoht Nõo alevik, Nõo vald, Tartu maakond; Kassinurme küla, Jõgeva vald, Jõgeva maakond Edru küla, Väike-Maarja vald, Lääne-Viru maakond;				
Insener:	Silvar Vihtol		Joonise nimetus Elektriskeem, Kalevi ülesõit				Mõõtkaava
Vastutav:	Silvar Vihtol						-
Projekti juht:	Peeter Turnau		Töö nr	Stadium	Projekti osa:	Versioon:	Joonise nr
Fail / Kuupäev: P24038_TP_ELV-7-01_elektriskeemid.dwg02.07.2024			P24038	TP	ELV	v01 10.07.2024	7-01-02



Reaalprojekt Reaalprojekt OU Vabaduse pst 174b 10917 Tallinn Estonia tel +372 608 11 00 www.reaalprojekt.ee reaalprojekt@reaalprojekt.ee			Töö nimetus Nõo, Vägeva ning Kalevi ülesõitudel valgustuse rekonstrueerimise projekteerimistööd				
Tellija AS Elektritsentrum			Asukoht Nõo alevik, Nõo vald, Tartu maakond; Kassinurme küla, Jõgeva vald, Jõgeva maakond Edru küla, Väike-Maarja vald, Lääne-Viru maakond;				
Insener:	Silvar Vihtol		Joonise nimetus Elektriskeem, Nõo ülesõit			Mõõtkava -	
Vastutav:	Silvar Vihtol						
Projekti juht:	Peeter Turnau		Töö nr	Stadium	Projekti osa:	Versioon:	Joonise nr
Fail / Kuupäev: P24038_TP_ELV-7-01_elektriskeemid.dwg		02.07.2024	P24038	TP	ELV	v01 02.07.2024	7-01-03