
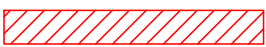


Isikliku kasutusõiguse ala plaan

Valga maakond, Otepää vald, Ilmjärve küla, 46 Tatra-Otepää-Sangaste tee kinnistu, reg. nr 7416850, katastritunnus 63601:003:1581

M 1:500

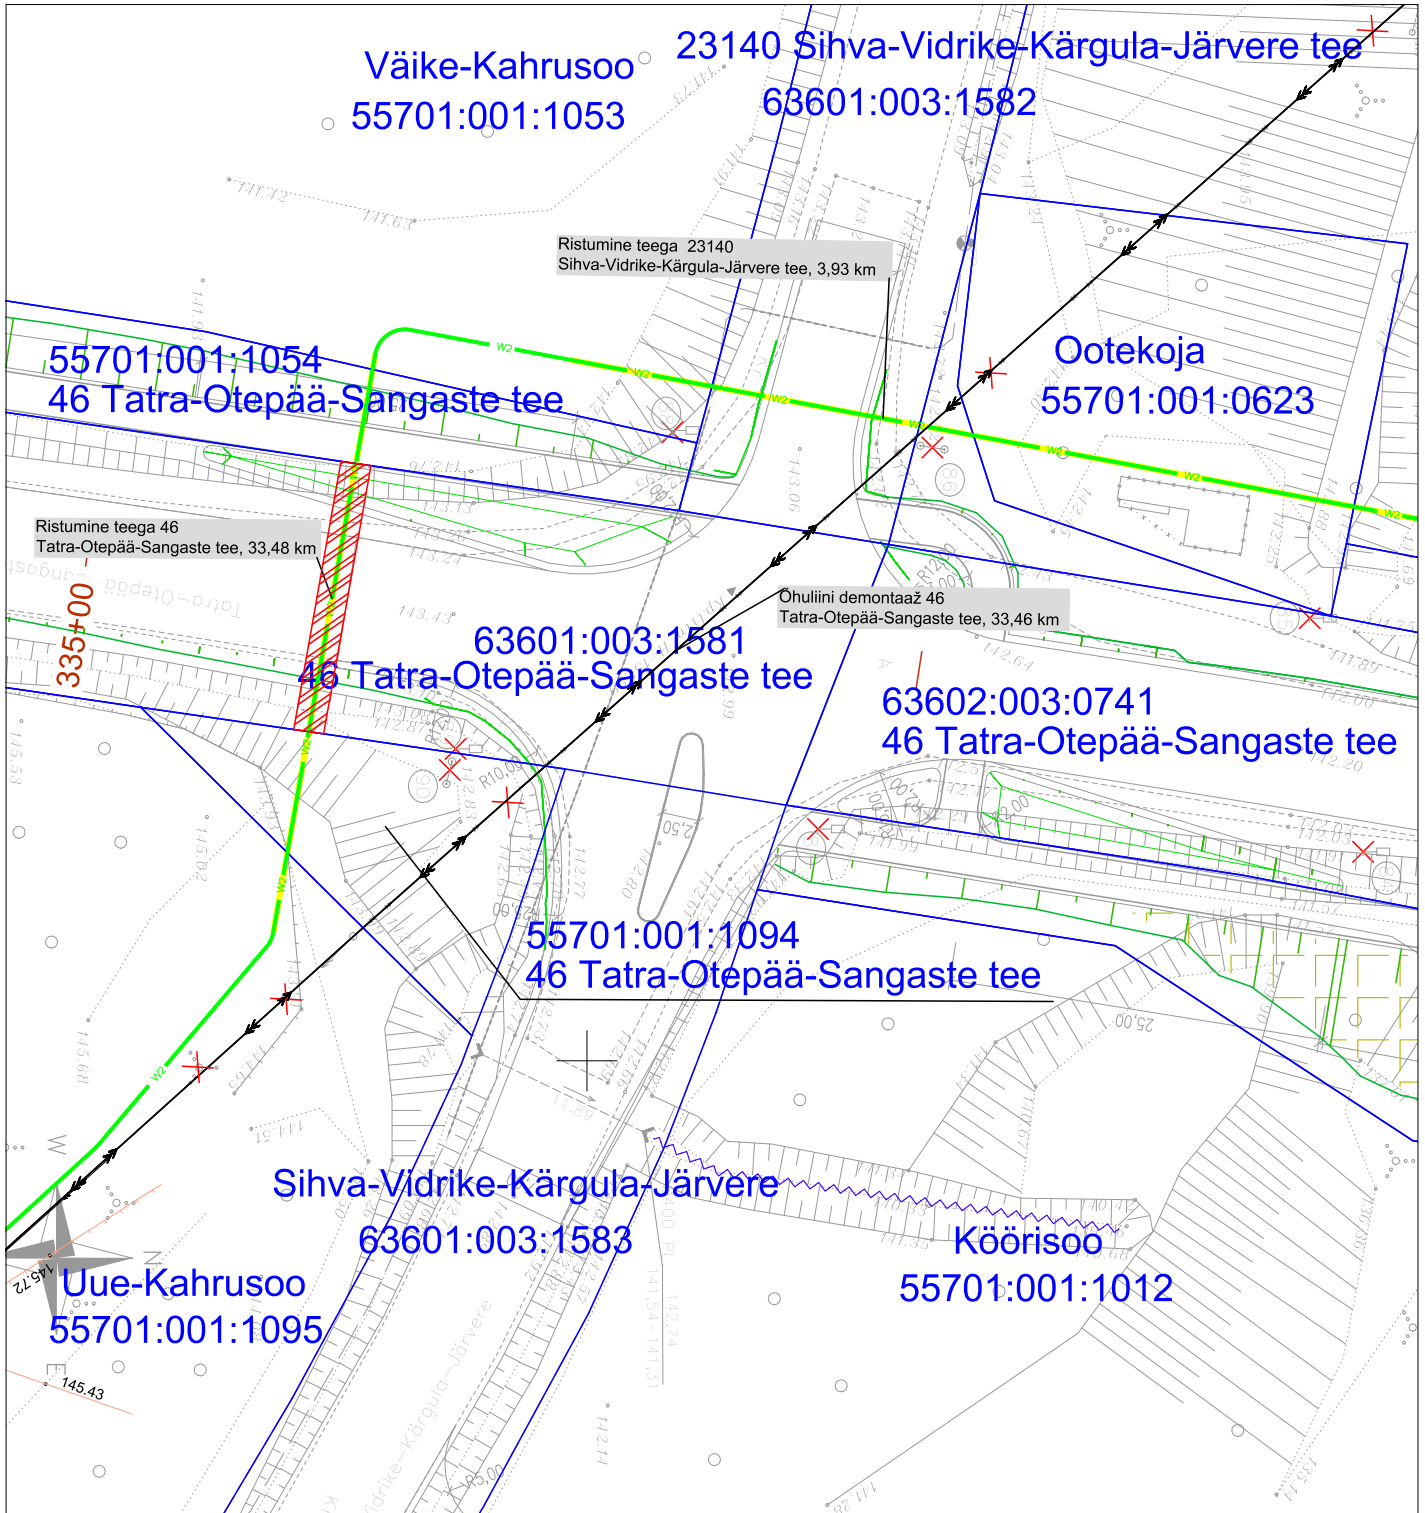

Kasutusõiguse ala



Katastriüksuse piir



Projekteeritav 10 kV maakaabel

Kasutusõiguse ala 36 m²
 projekteeritava tehnoõrgu pikkus 18 m.
 Koostas: Keio Altoja, 53426415
 Taotluse esitaja: Ulvi Männama
 Töö nr: IP6028, Otepää-Vidrike 10 kV fiidri
 rekonstrueerimine III-etapp

Jrk nr	IKÕ ala Pos nr (plaanil)	Kinnistu registrios number	Katastriüksuse tunnus, nimi ja sihtotstarve	Asukoht riigitee(nr ja nimi) suhtes(lõigu algus ja lõpp km)	Ala pindala ruutmeetrites m ²
1	Pos 1	7416850	63601:003:1581 46 Tatra-Otepää-Sangaste tee Transpordimaa	46 Tatra-Otepää-Sangaste tee 33,48 km	36m ²