KULLI KÜLAS PISTRIKU VKT 19 KINNISTU NING LÄHIALA DETAILPLANEERING

TEHNOVÕRKUDE JOONIS M 1:500

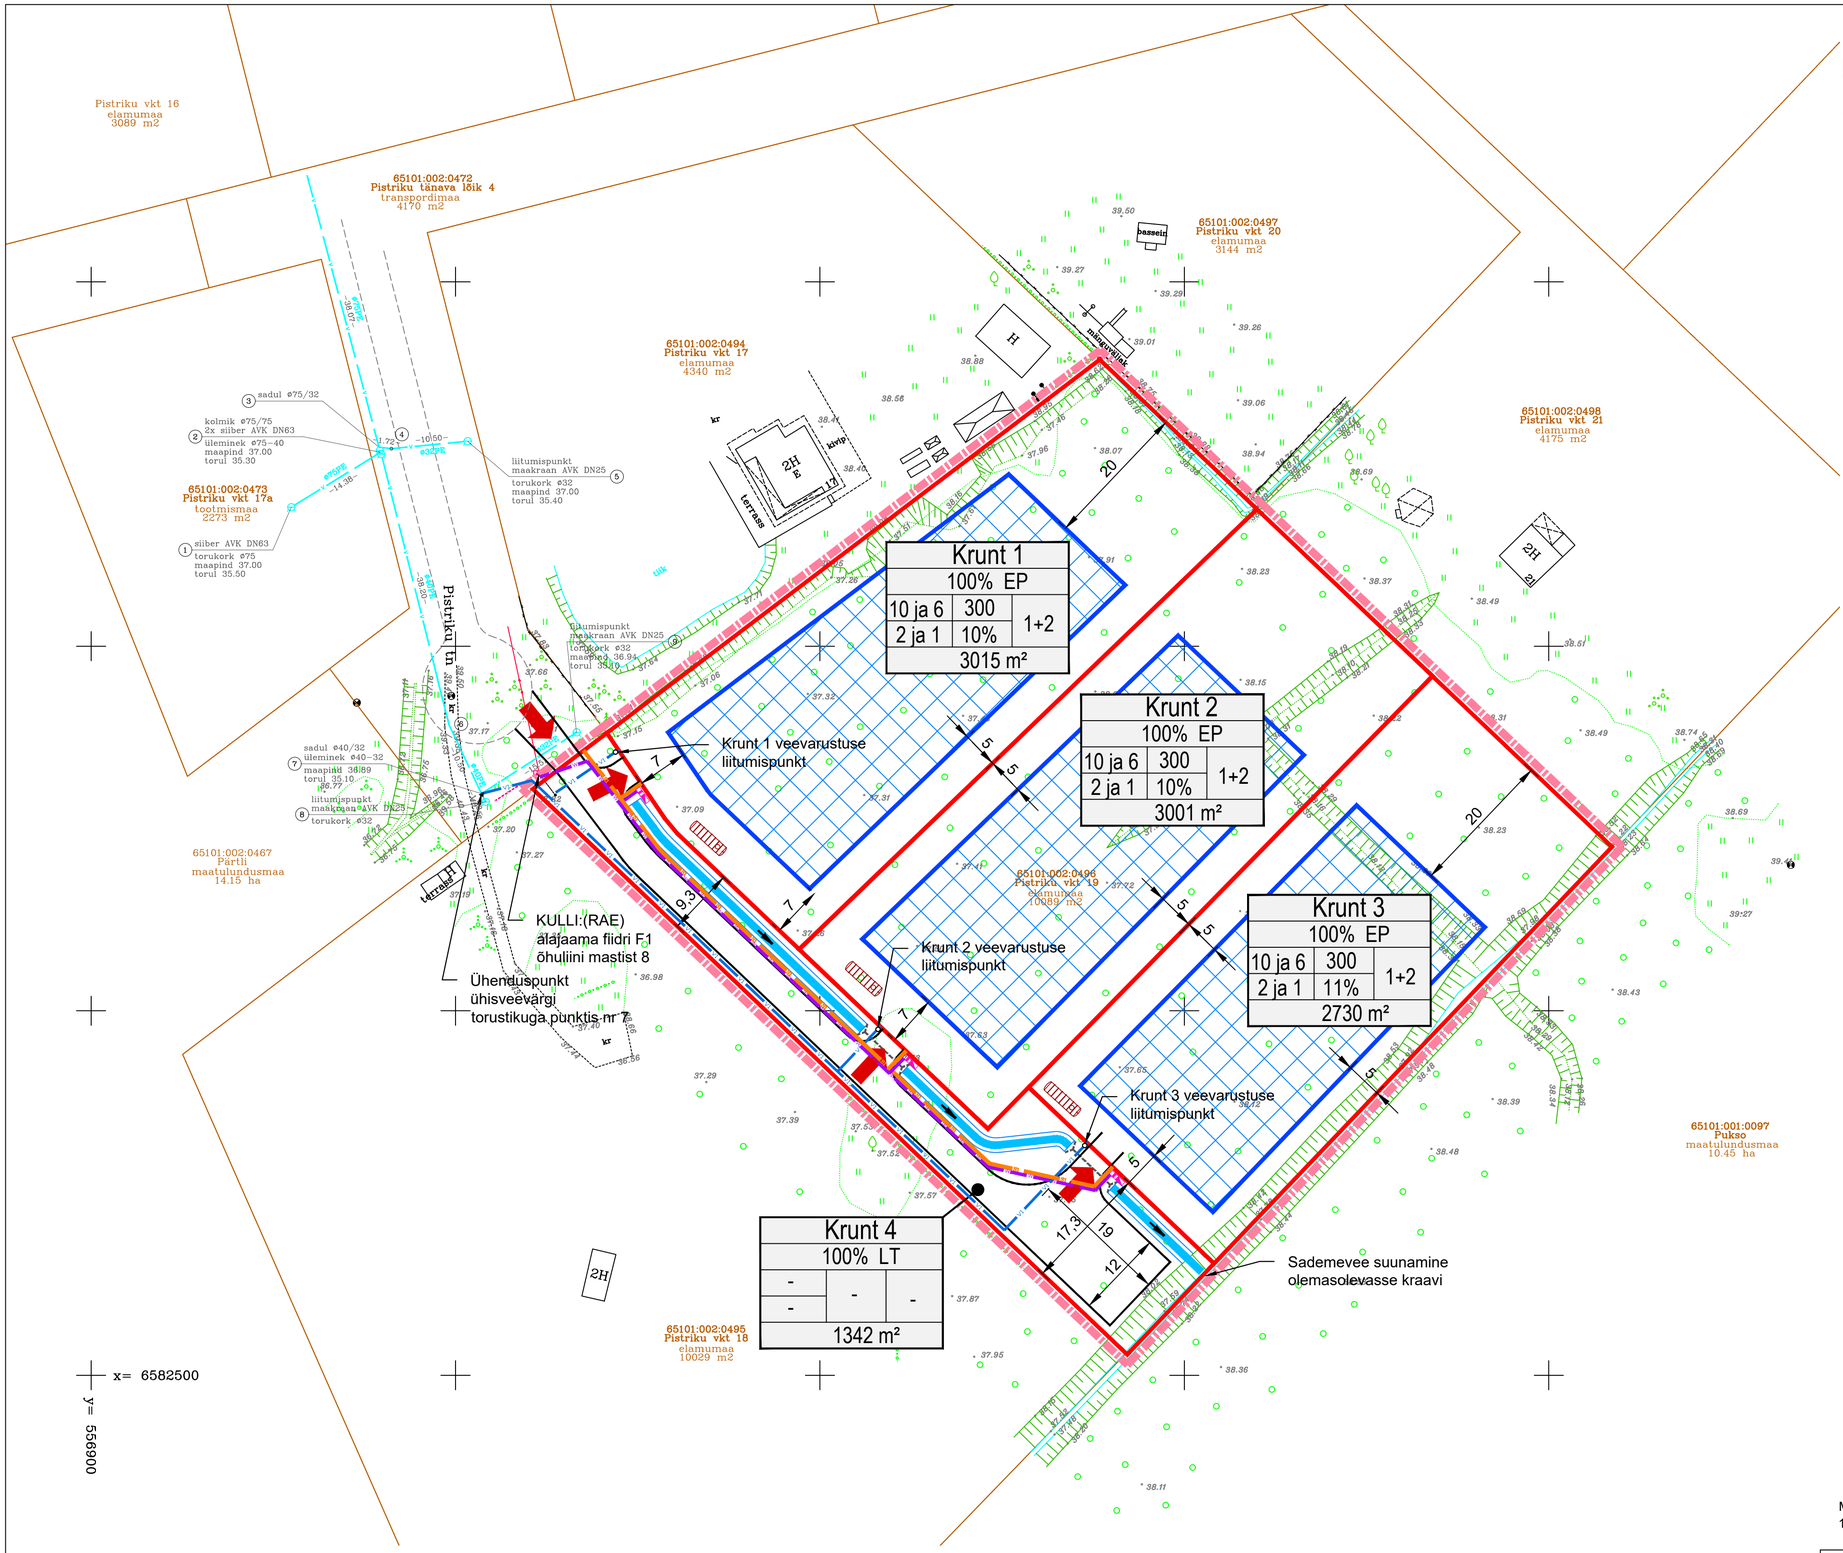

LEPPEMÄRGID:

- Planeeringuala piir
- Katastriüksuse piir
- 65101:002:0496 Pistriku vkt 19 — Katastriüksuse andmed
- Krundi piir
- Hoonestusala
- Juurdepääs
- Planeeritav kraav
- Planeeritav truup
- Olemasolev madalpingeõhuliin
- Olemasolev madalpingekaabel
- Olemasolev veetorustik
- Planeeritud liitumiskilp/jaotuskilp
- Planeeritud perspektiivne madalpingekaabel
- Planeeritud perspektiivne sidekaabel
- Planeeritud perspektiivne veetorustik
- Reovee kogumismahuti võimalik asukoht

Märkused:

1. Aluskaardi koostas HADES GEODEESIA OÜ, töö nr HG-579, veebruar-märts 2024. a. Koordinaadid L-EST97 süsteemis. Kõrgused EH2000 süsteemis.

OÜ Entec Eesti
Pärnu mnt 160E, 11317 Tallinn
Tel 617 7430
entec@entec.ee
reg.nr. 10449959

Töö nimetus	KULLI KÜLA PISTRIKU VKT 19 KINNISTU NING LÄHIALA DETAILPLANEERING
Tellija	Ludere OÜ
Joonise nimetus	TEHNOVÕRKUDE JOONIS
Projektijuht	Janne Tekku
Arhitekt-planeerija	Janne Tekku
Koostamise kuupäev	06.06.2024. a
Väljatrükkimise kuupäev	07.06.2024. a

Töö nr	Staadium	Joonise nr	Mõõtkava
1474/24	DP	5	M1:500