Kinnistu registriosa nr	Katastriüksuse tunnus, nimi ja sihtotstarve	IKÕ ala pindala ruutmeetrites m^2
23298450	24701:001:1596; Tapa-Tartu raudtee R20; transpordimaa	36

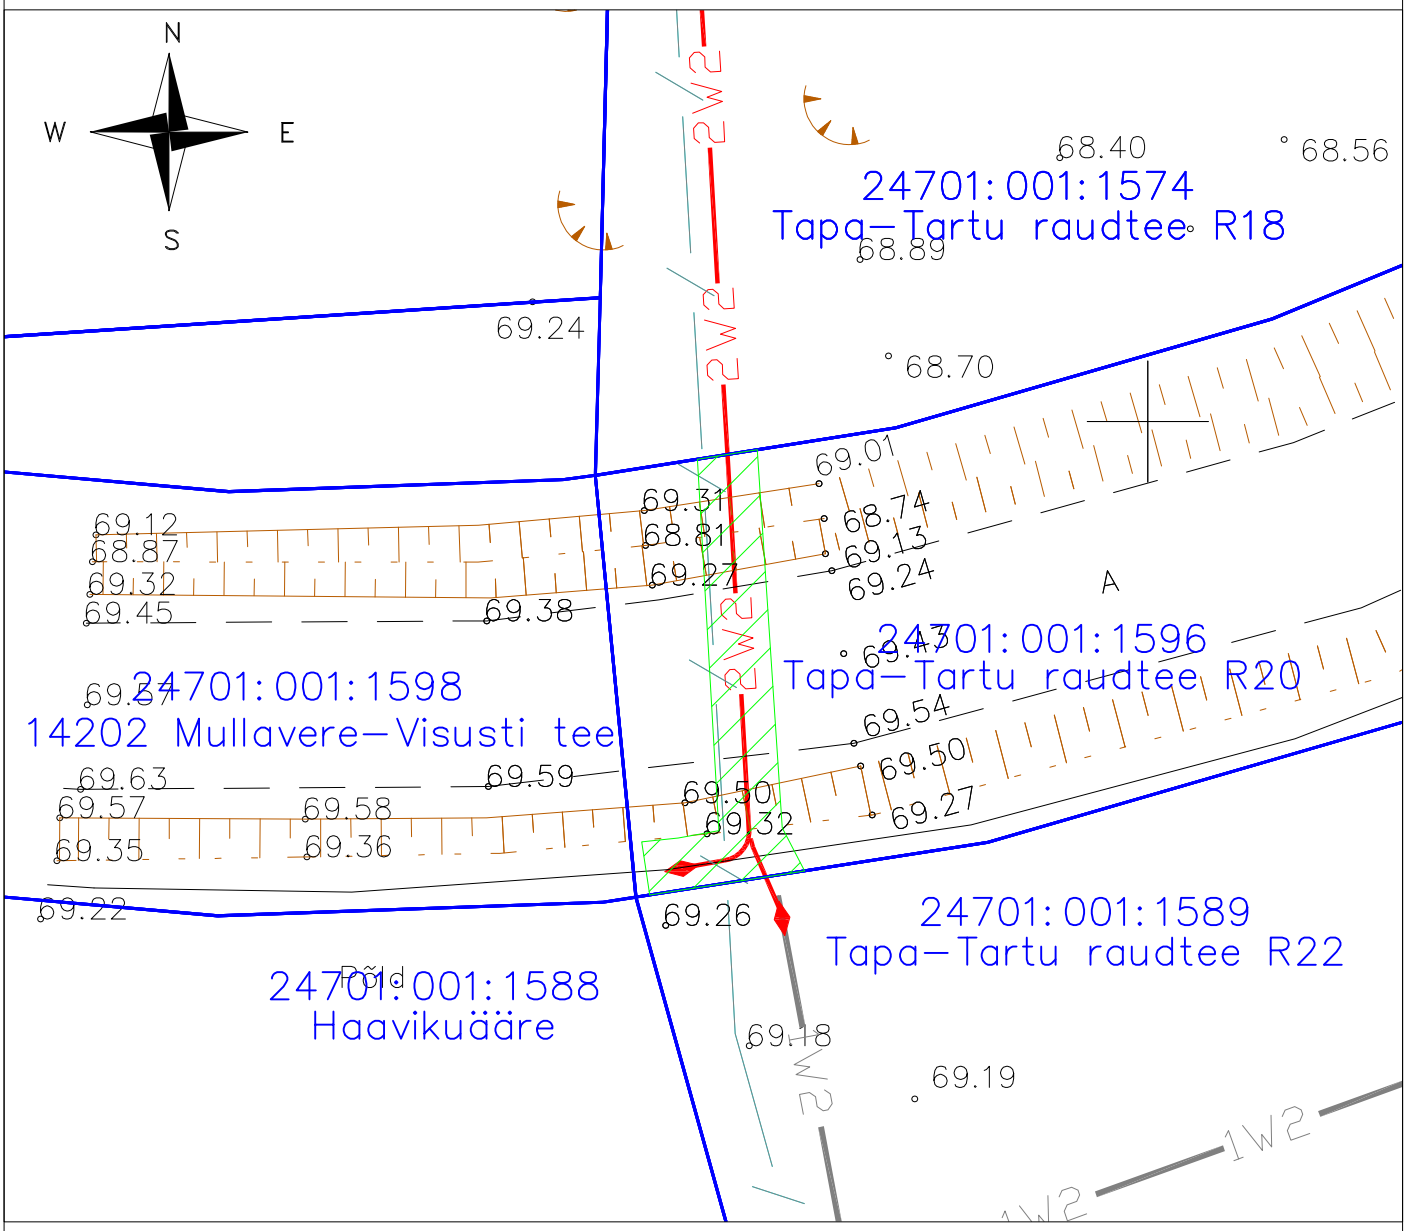

Tingmärgid:

- 2W2 -Projekteeritud 15 kV maakaabelliin kaitsetorus
- -Projekteeritud jätkumuhv
- -Kinnistu piir
- -Kasutusõiguse ala

Projekti nimi/aadress			Töö nr
Tapa-Tartu raudtee R18 elektriliitumine, Visusti küla, Jõgeva vald, Tartu maakond			LC0953
Koostaja	Mõõtkava	Leht/formaat	Kuupäev
Andres Pukka	1:250	1/A4	22.08.2024