

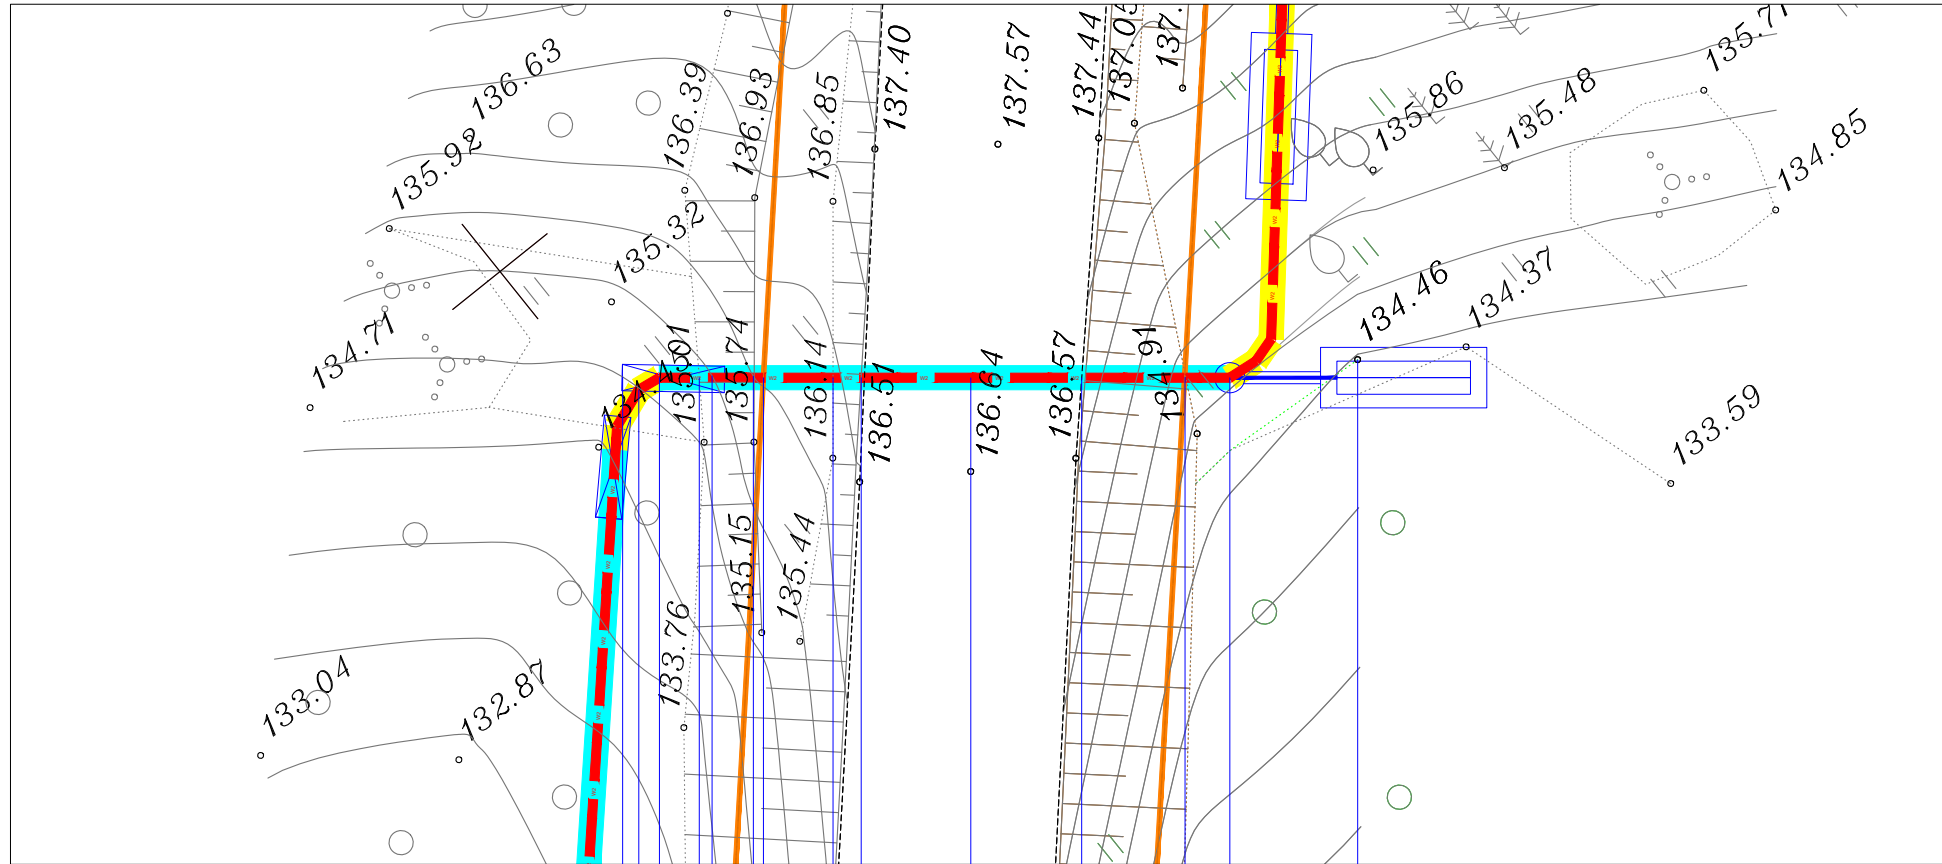


Puurimine 6
18148 Maaritsa-Otepää tee
13,89 km

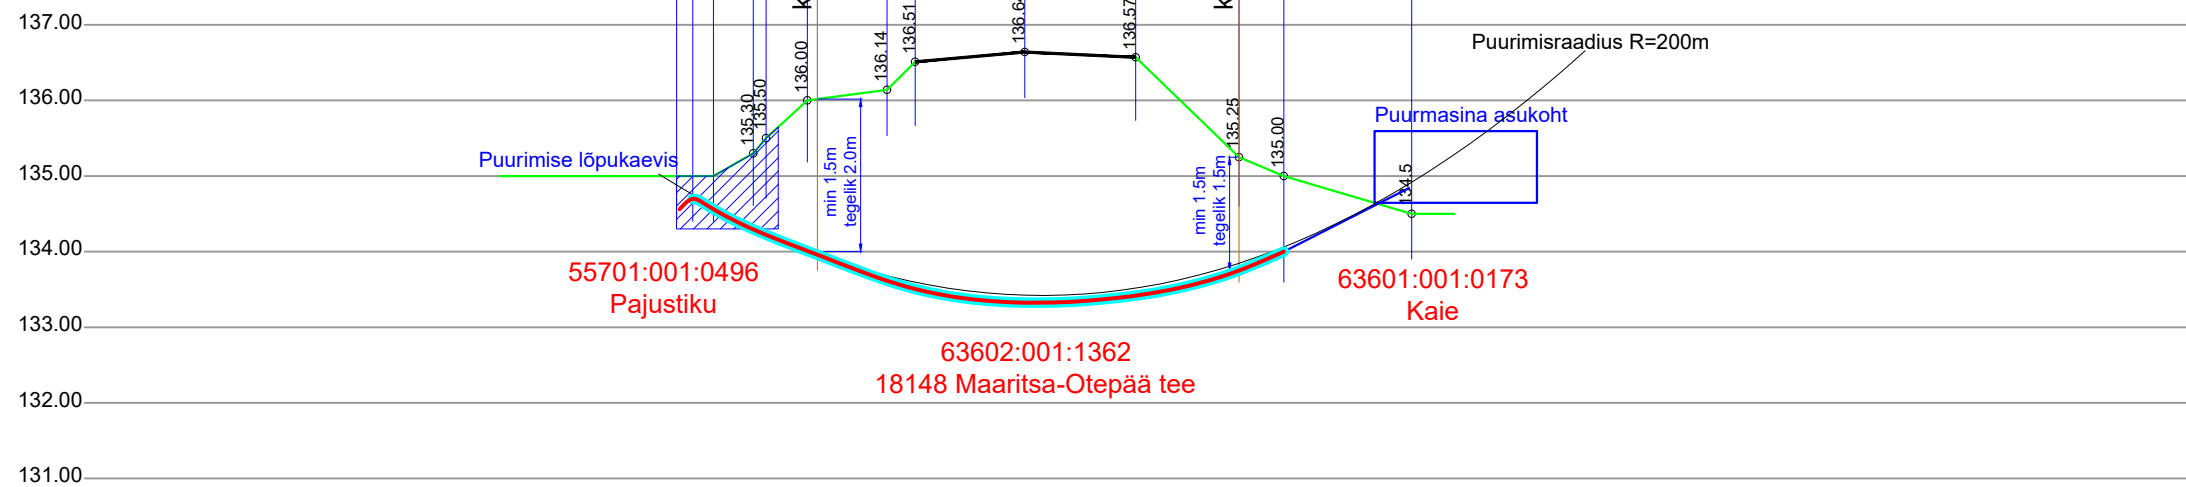

NB! Pikiprofiili joonise mõõtkava:
horisontaaltelg: 1:250
vertikaaltelg: 1:10


TINGMÄRGID

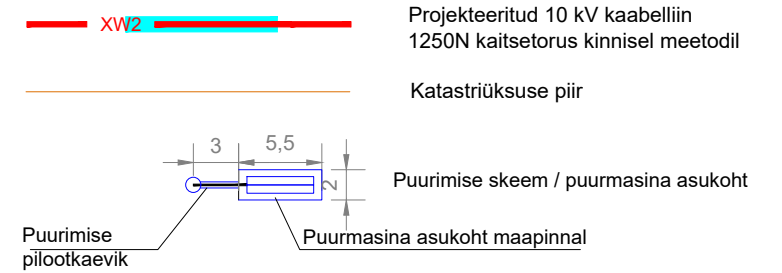



Projekt II etapp Rootsuveski Neeruti küla Otepää vald Valga maakond					Tellija Elektrilevi OÜ		
Joonis Puurimine 6 - kaabli paigaldus kinnisel meetodil - pikiprofiil					Joonise nr LR8148-TP-EV2		
Projekteeris	Tanel Drenkhan		15.12.2023	53305872	Mõõtkava	M 1:250/A3	
Kontrollis	Kaupo Maaten				Staadium	Tööprojekt	
Projekti juht	Tanel Drenkhan			53305872	Keel	Leht	Lehti
E-post estonia@leonhard-weiss.com Telefon +372 601 2285 Registrikood 12083348 EL10665798-0001					EST	1	4

Puurimine 8
18148 Maaritsa-Otepää tee
13,56 km

NB! Pikiprofiili joonise mõõtkava:
horisontaaltelg: 1:250
vertikaaltelg: 1:10

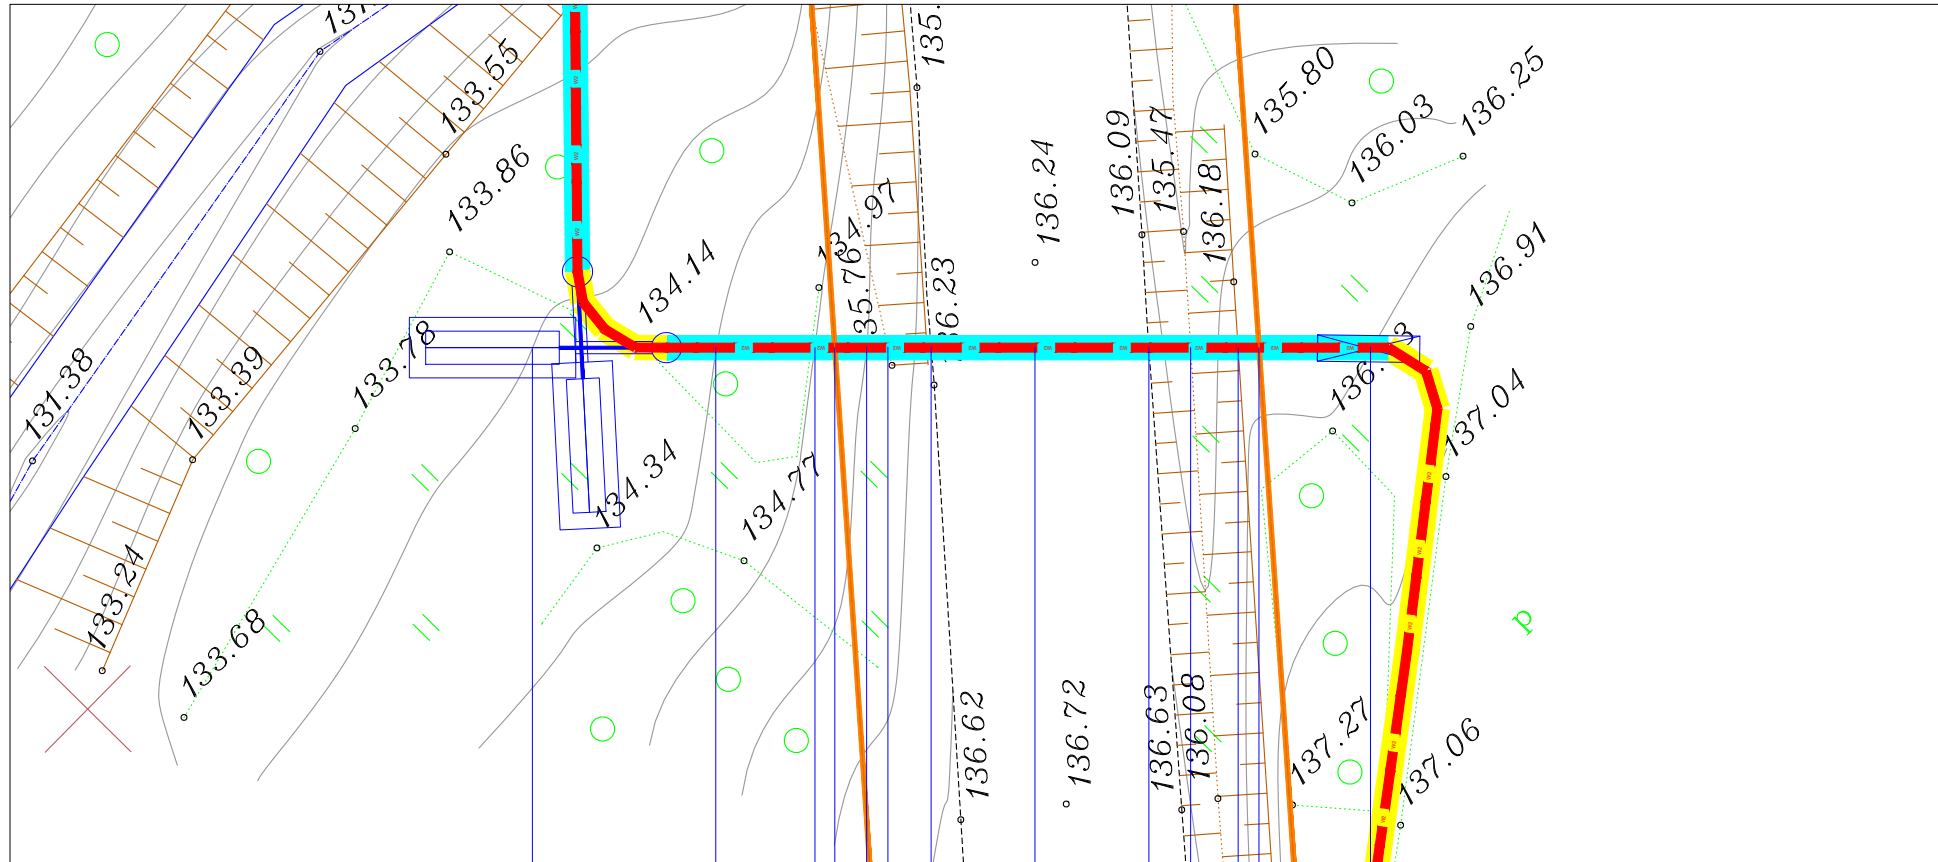

TINGMÄRGID

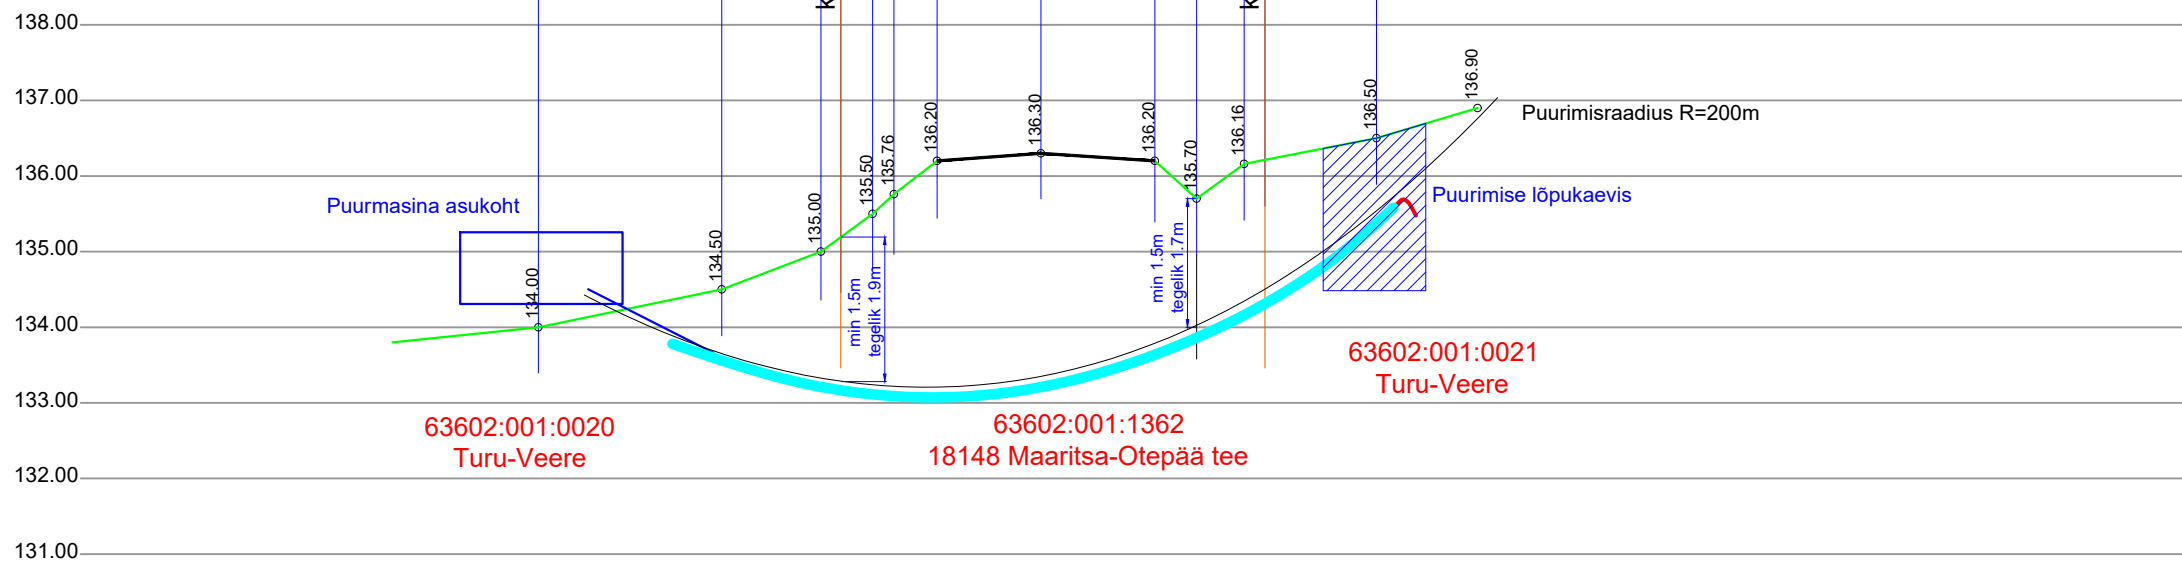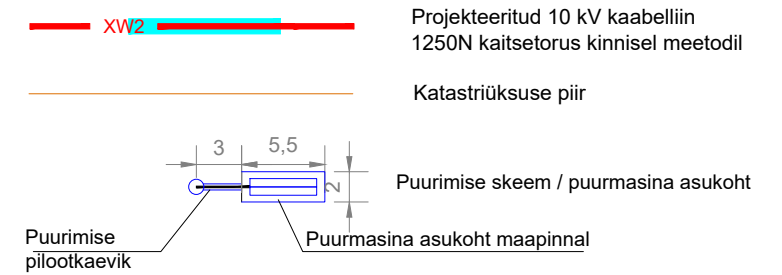


Projekt					Tellija				
II etapp Rootsuveski Neeruti küla Otepää vald Valga maakond					Elektrilevi OÜ				
Joonis					Joonise nr				
Puurimine 8 - kaabli paigaldus kinnisel meetodil - pikiprofiil					LR8148-TP-EV2				
Projekteeris	Tanel Drenkhan		15.12.2023	53305872	Mõõtkava	M 1:250/A3			
Kontrollis	Kaupo Maaten				Stadium	Tööprojekt			
Projektijuht	Tanel Drenkhan			53305872	Keel	Leht	Lehti		
					EST	2	4		





E-post estonia@leonhard-weiss.com
Telefon +372 601 2285
Registrikood 12083348
EL10665798-0001

Puurimine 17
18148 Maaritsa-Otepää tee
12,24 km

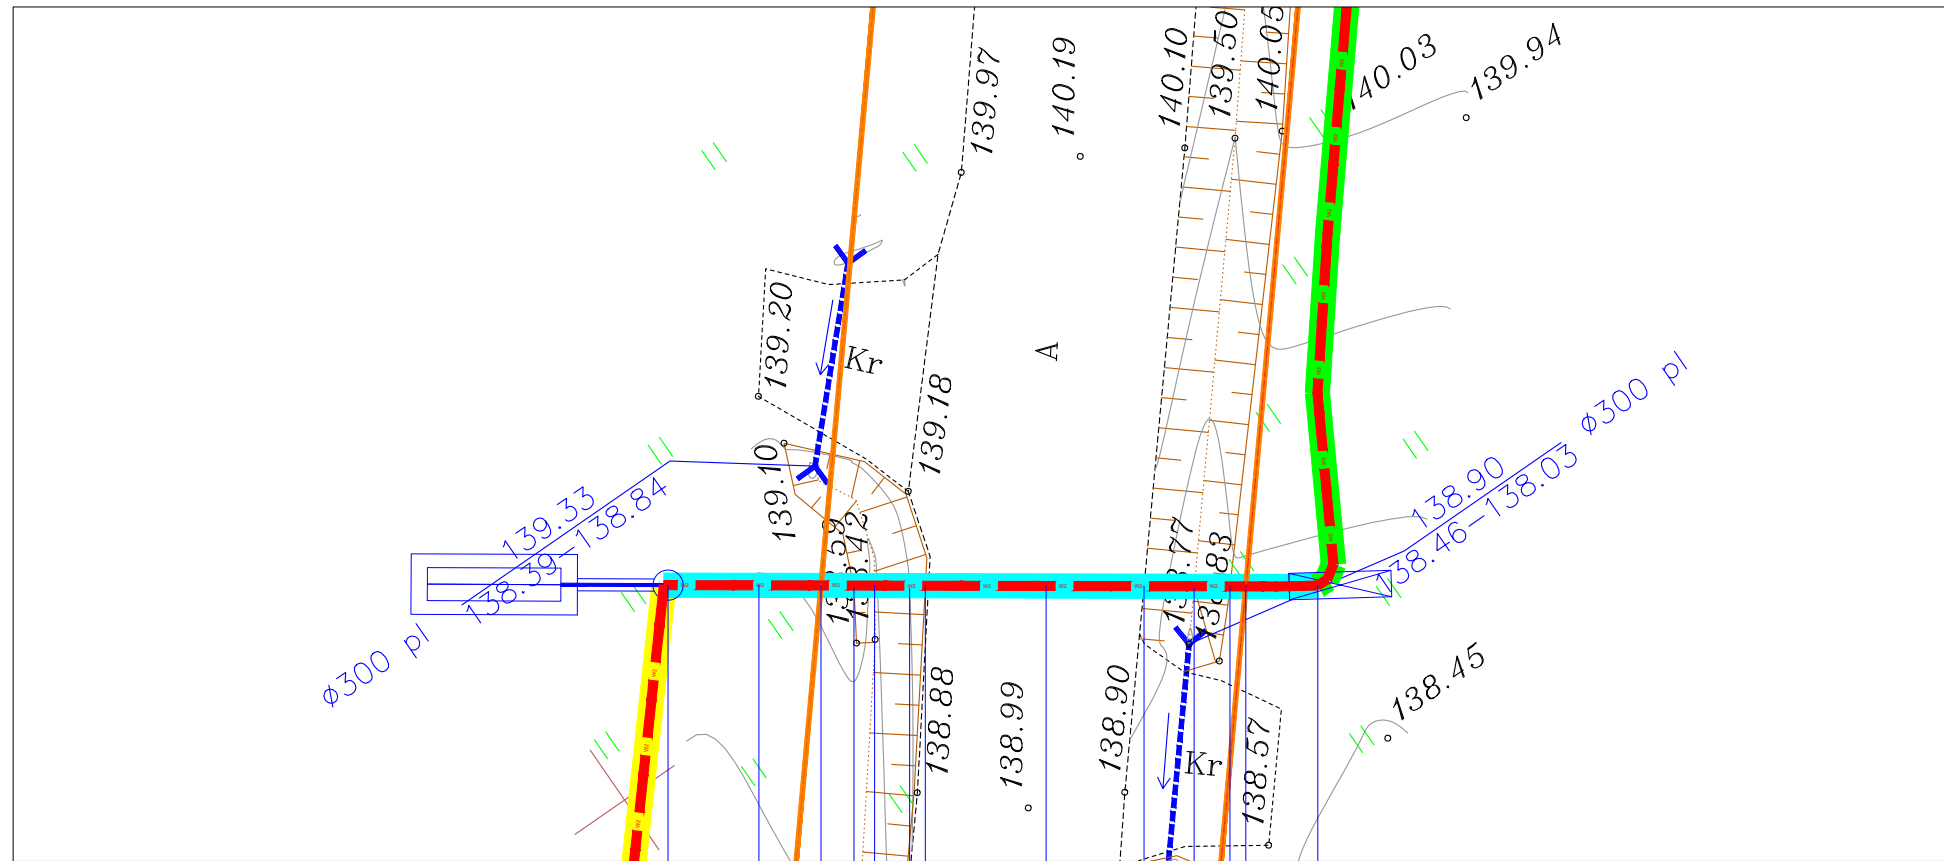

NB! Pikiprofiili joonise mõõtkava:
horisontaaltelg: 1:250
vertikaaltelg: 1:10


TINGMÄRGID

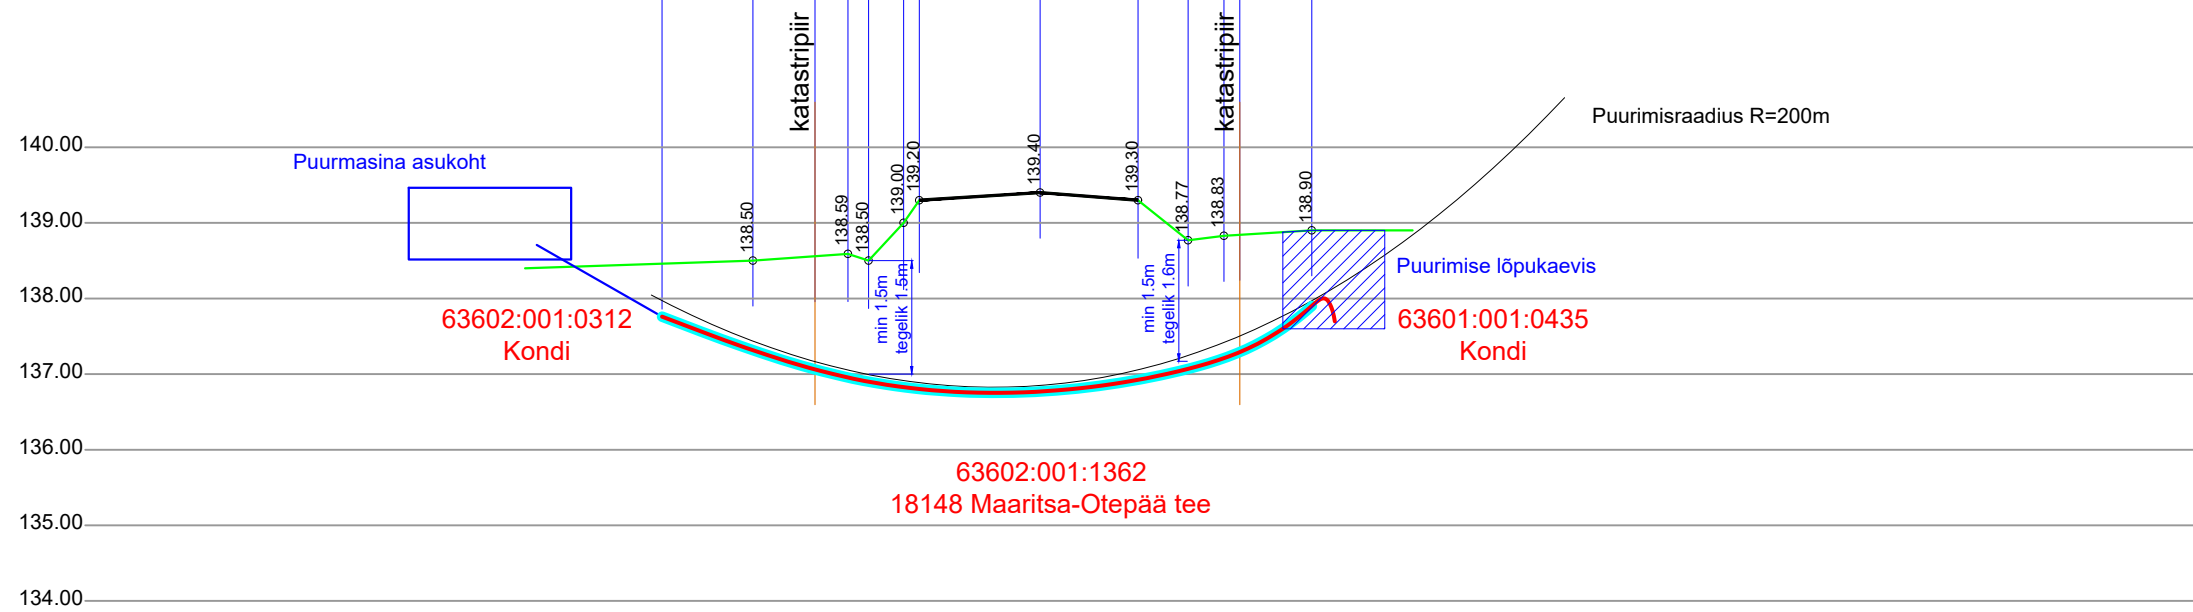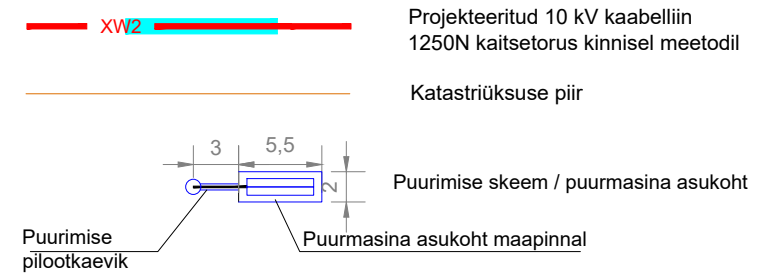

Projekt					Tellija			
II etapp Rootsuveski Neeruti küla Otepää vald Valga maakond					Elektrilevi OÜ			
Joonis					Joonise nr			
Puurimine 17 - kaabli paigaldus kinnisel meetodil - pikiprofiil					LR8148-TP-EV2			
Projekteeris	Tanel Drenkhan		15.12.2023	53305872	Mõõtkava	M 1:250/A3		
Kontrollis	Kaupo Maaten				Staadium	Tööprojekt		
Projektijuht	Tanel Drenkhan			53305872	Keel	Leht	Lehti	
					EST	3	4	



LEONHARD WEISS
E-post estonia@leonhard-weiss.com
Telefon +372 601 2285
Registrikood 12083348
EL10665798-0001

Puurimine 21
18148 Maaritsa-Otepää tee
11,30 km

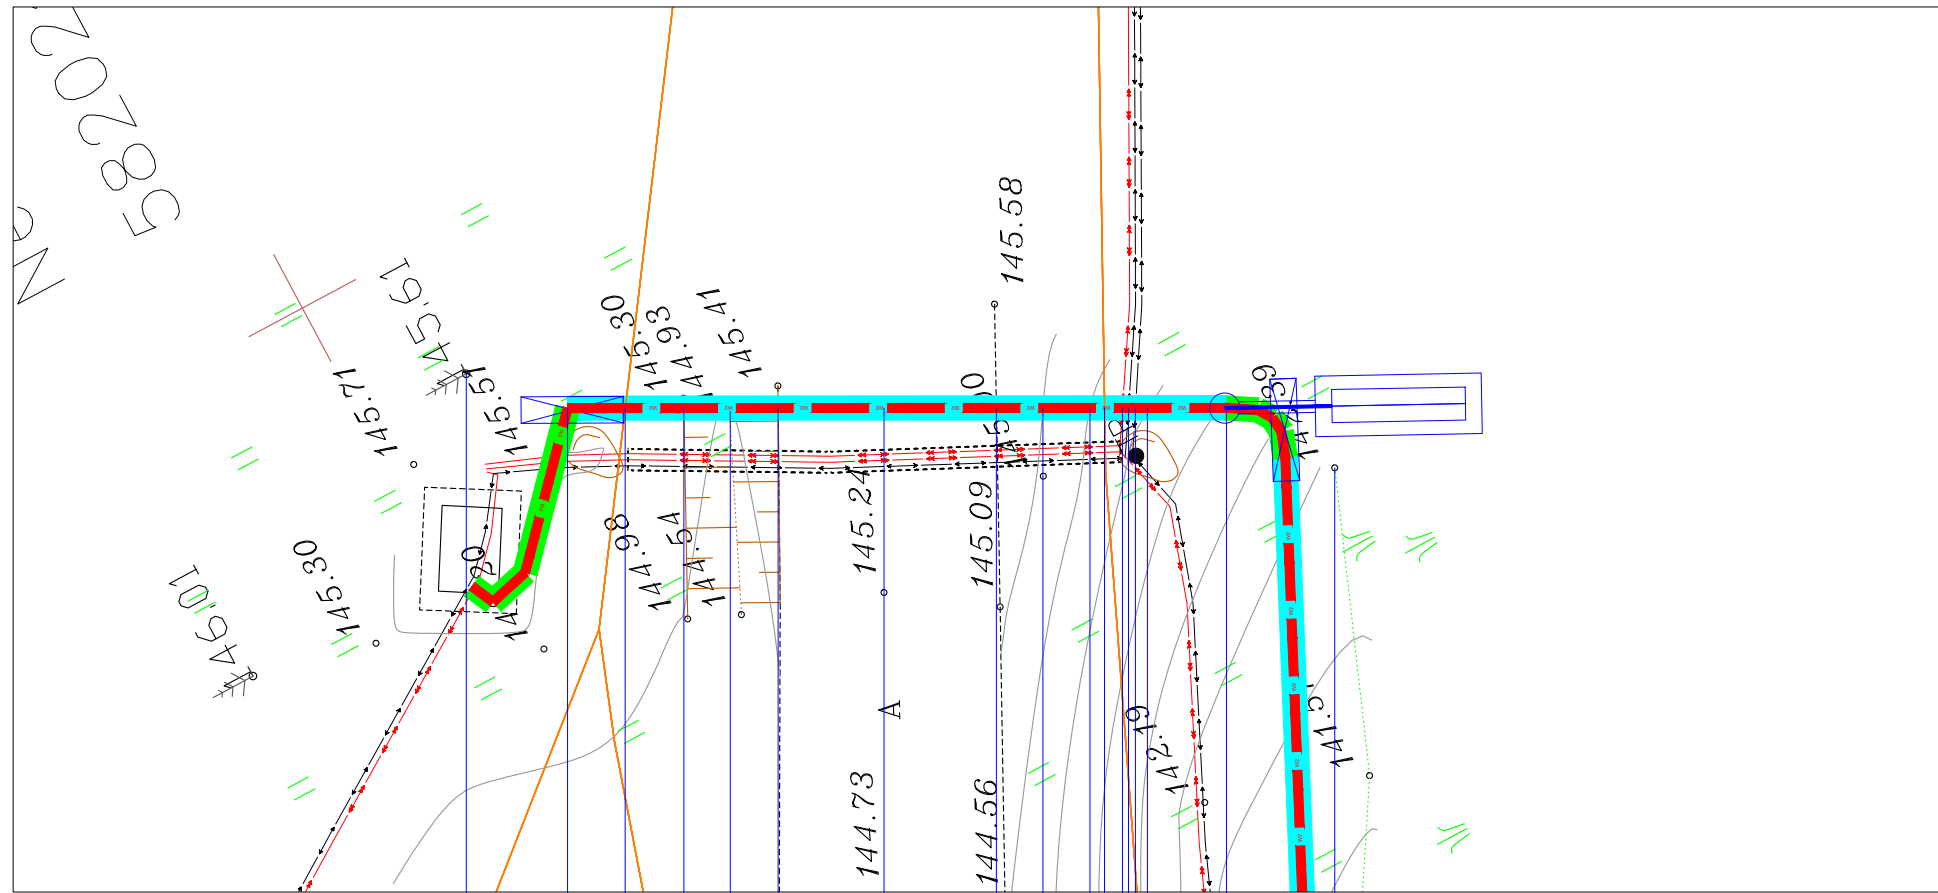

NB! Pikiprofiili joonise mõõtkava:
horisontaaltelg: 1:250
vertikaaltelg: 1:10

TINGMÄRGID

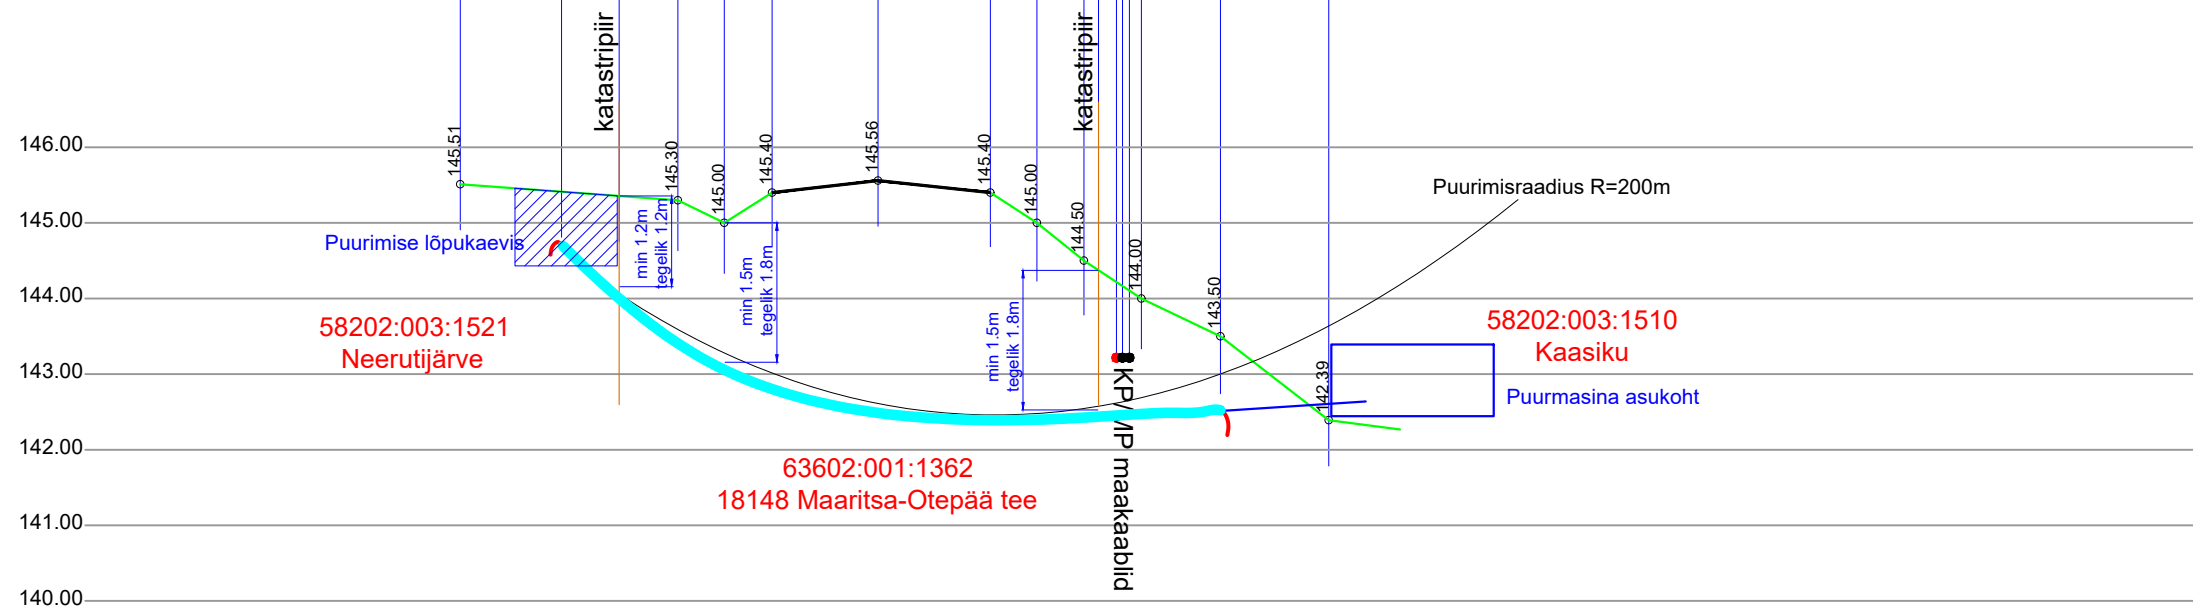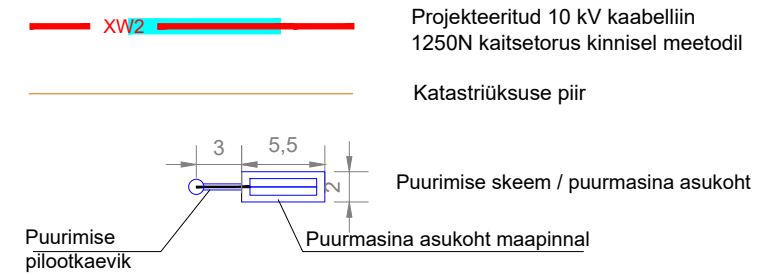

Projekt					Tellija				
II etapp Rootsuveski Neeruti küla Otepää vald Valga maakond					Elektrilevi OÜ				
Joonis					Joonise nr				
Puurimine 21 - kaabli paigaldus kinnisel meetodil - pikiprofiil					LR8148-TP-EV2				
Projekteeris	Tanel Drenkhan		15.12.2023	53305872	Mõõtkava	M 1:250/A3			
Kontrollis	Kaupo Maaten				Stadium	Tööprojekt			
Projektijuht	Tanel Drenkhan			53305872	Keel	Leht	Lehti		
					EST	4	4		

LEONHARD WEISS
E-post estonia@leonhard-weiss.com
Telefon +372 601 2285
Registrikood 12083348
EL10665798-0001