


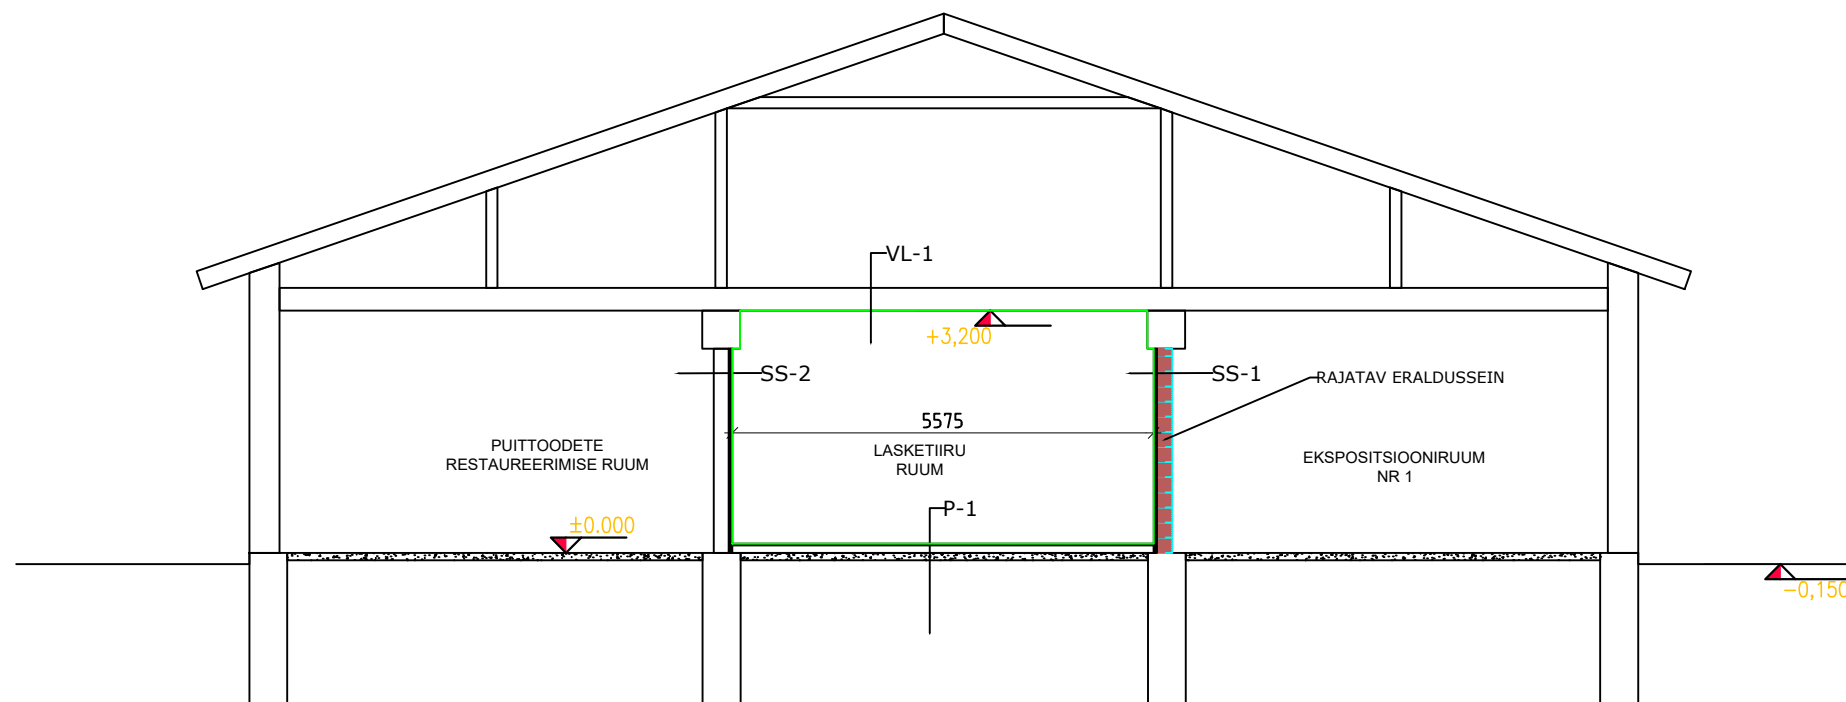

SS-1

- OSB plaat 15 mm
- Distantслиist 22 mm
- Bauroc 200 mm plokk

SS-2

- OSB plaat 15 mm
- Distantслиist 22 mm
- Poorbetoon 200 mm plokk

VL-1

- OSB plaat 15 mm R/B paneelide ribide kaitseks
- R/B paneelid

P-1

- OSB plaat 25 mm
- Puitlaagid 50x100
- R/B plaat 100 mm
- Tihendatud liivalus 100 mm
- Tihendatud killustikalus 100 mm

TELLUJA: MTÜ Saaremaa Sõjavara selts	PROJEKT SSM lasketiiru projekt	Lõige 1-1		TÖÖ NR 23-03
TEOSTAJA: MÄRT RIIM OÜ HEADE POOLT mtr: EEP004874 reg. 16666675 tel: 53364527 e-post: headepoolt@gmail.com	AADRESS Muuseumi Põripõllu küla SAAREMAA VALD SAARE MAAKOND			STAADIUM EP
		JOOINISE NR 1	MUUDATUS v01	FORMAAT A3
		MOOTKAVA 1:100	MOOTKAVA 1:100	MOOTKAVA 1:100