


Isikliku kasutusõiguse seadmise plaan

IKÕ ala pos nr	Registriosaja nr, KV kood	Katastriüksuse tunnus, nimi ja sihtotstarve	Ala pindala (m2)
1	11224750, KV7128	66801:001:1928; 15 Tallinn-Rapla-Türi tee transpordimaa	59

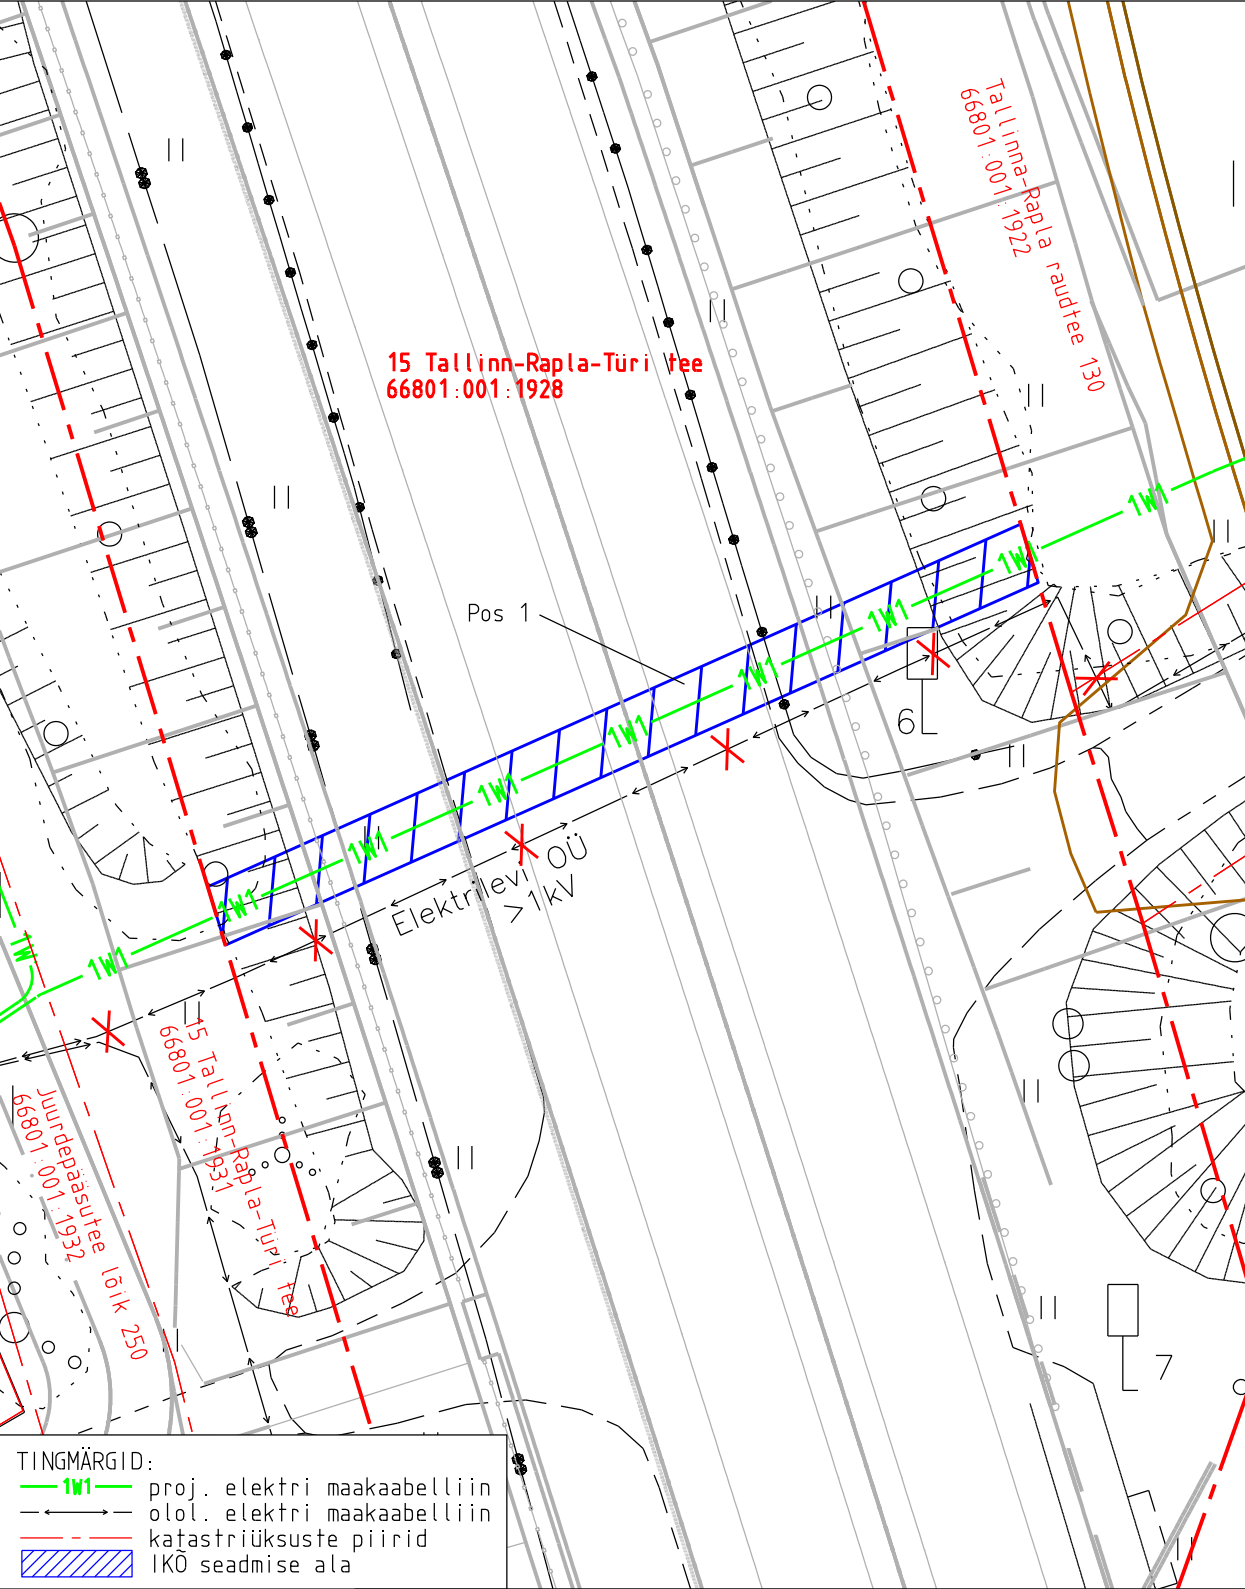

- TINGMÄRGID:
- 1W1— proj. elektri maakaabelliin
  - olol. elektri maakaabelliin
  - - - - - katastriüksuste piirid
  - IKO seadmise ala

Projekti nimetus				Töö nr	
Rail Baltica Raplamaa põhitrassi raudteetaristu II etapp (OU1130)				OTD-EE-DS1-DPS2_OU1130	
Projekti koostaja	Plaani koostaja	Mõõtkava	Leht	Kuupäev	
Reaalprojekt OÜ	A. Jankovskaja	1:250	3-1	19.05.2025	