


Isikliku kasutusõiguse seadmise plaan

IKO ala pos nr	Registriosa nr, KV kood	Katastriüksuse tunnus, nimi ja sihtotstarve	Ala pindala (m2)
1	13175050, KV20837	66801:001:1931; 15 Tallinn-Rapla-Türi tee transpordimaa	12

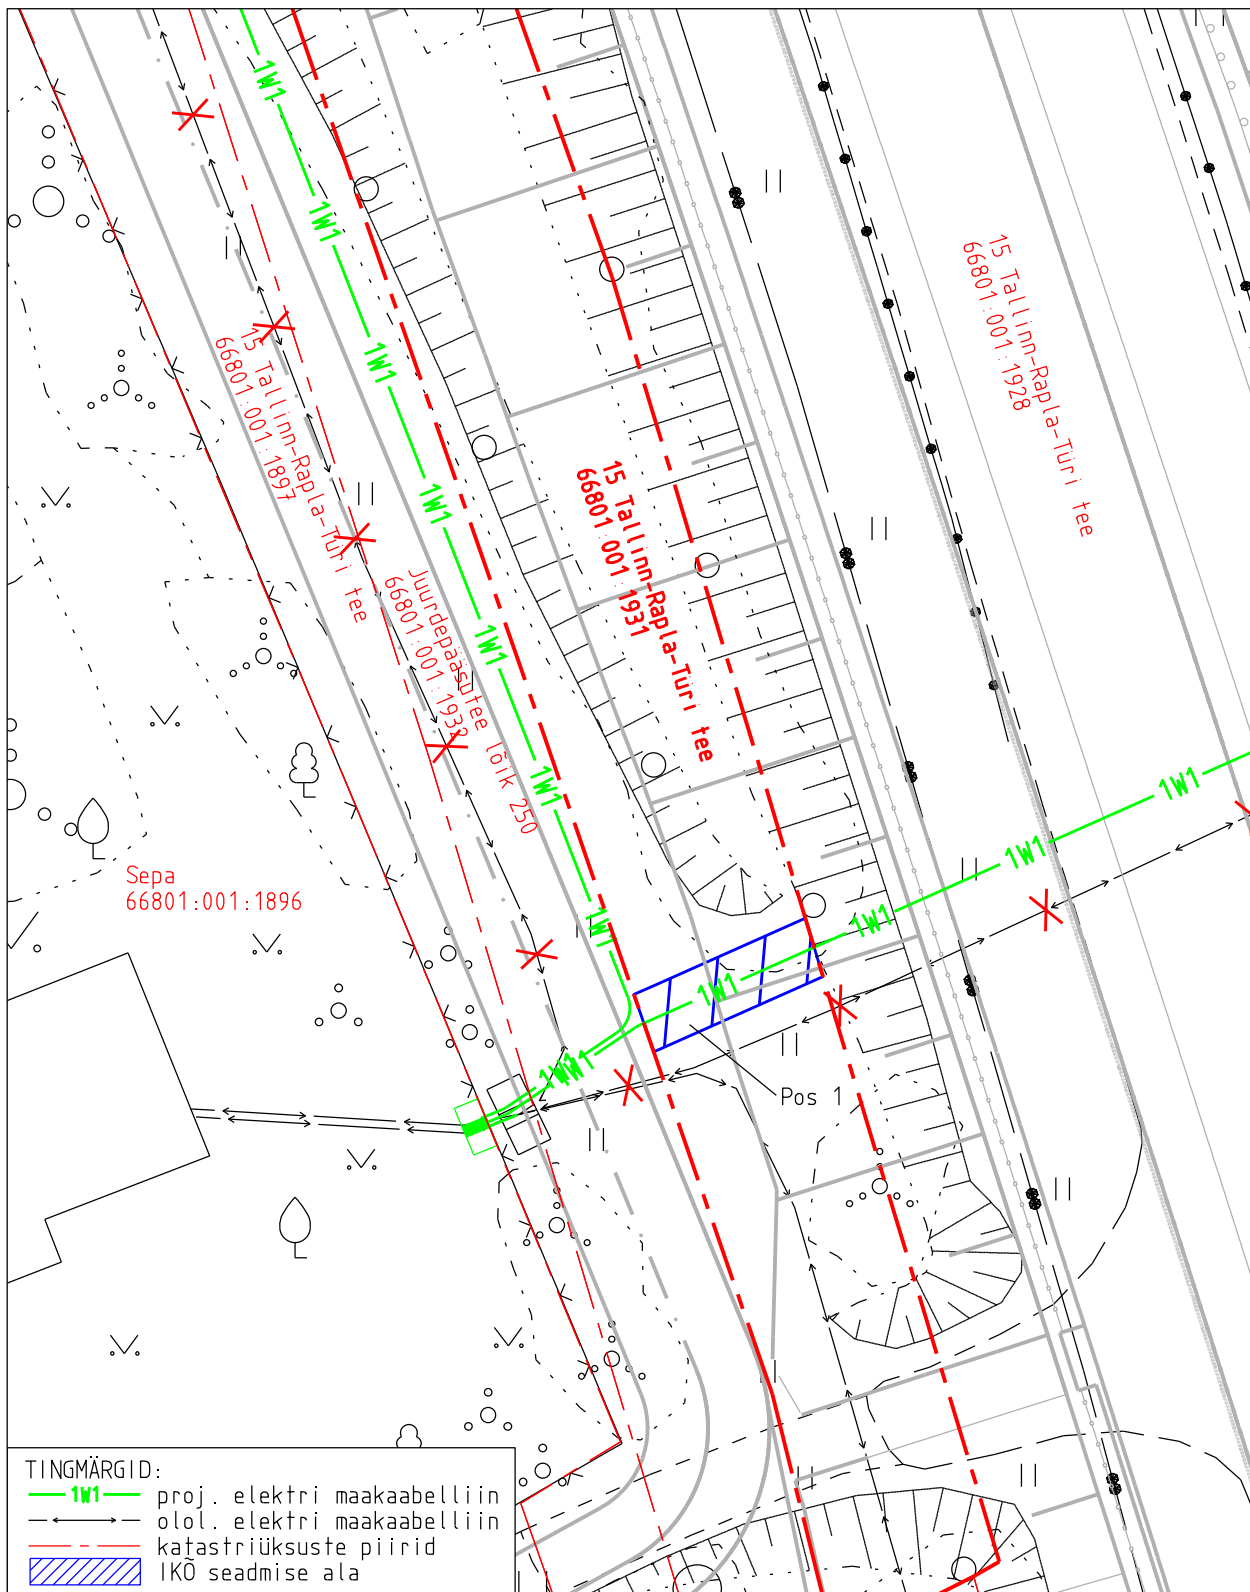

Projekti nimetus	Rail Baltica Raplamaa põhitrassi raudteetaristu II etapp (OU1130)	Töö nr	13666P
Projekti koostaja	Reaalprojekt OÜ	Plaani koostaja	A. Jankovskaja
Mõõtkava	1:250	Leht	2-1
Kuupäev	19.05.2025		