



TL-ST

MÕÕTKAVA:
Horisontaal 1:2000
Vertikaal 1:200

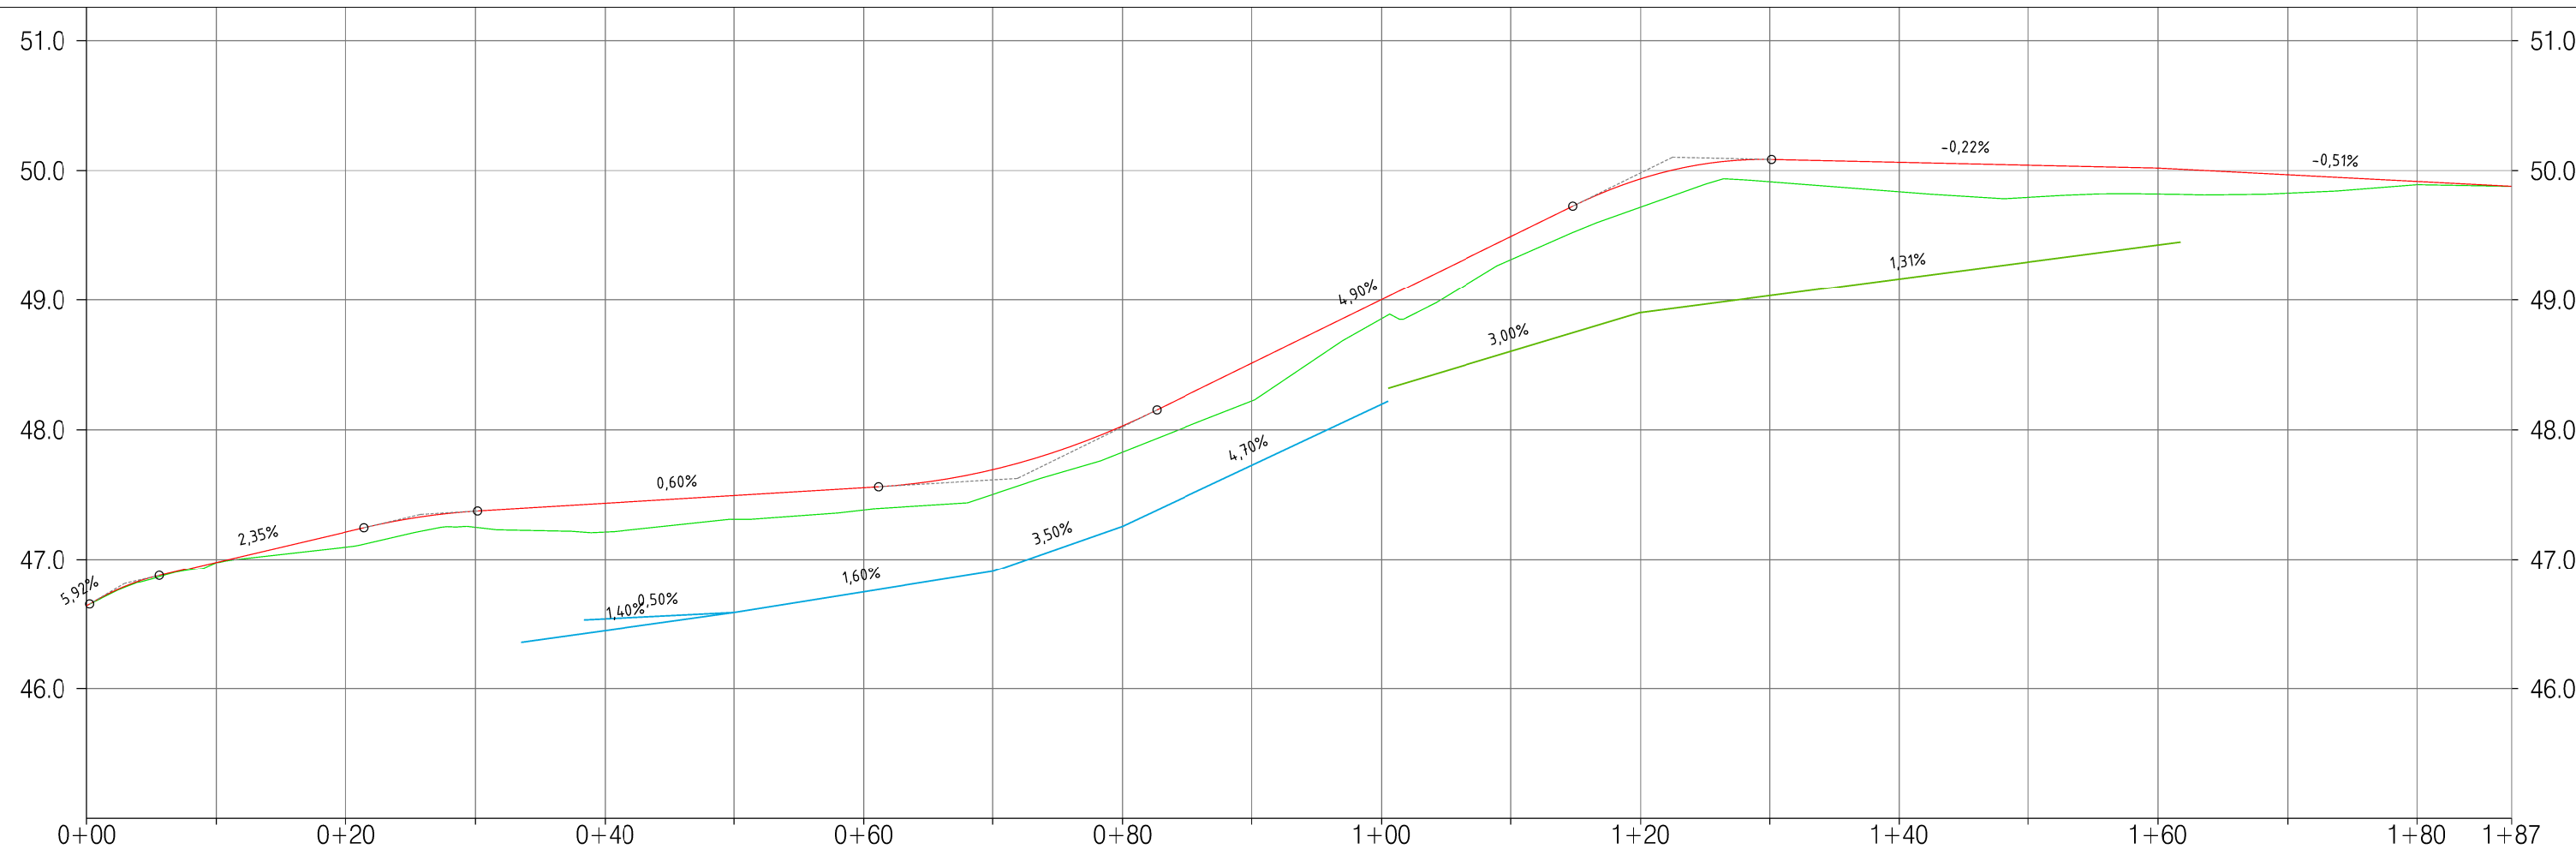

PROJEKTEERITUD	VASAK KRAAV KALDED %
	KÕRGUSARVUD
	PAREM KRAAV KALDED %
	KÕRGUSARVUD
	KALDED [%] JA PÜSTKÕVERAD
	KÕRGUSARVUD TELJEL
OLEVAD KÕRGUSARVUD	
TÖÖKÕRGUSED	
VAHEKAUGUSED	
PIKETID	
SIRGED JA KÕVERAD	

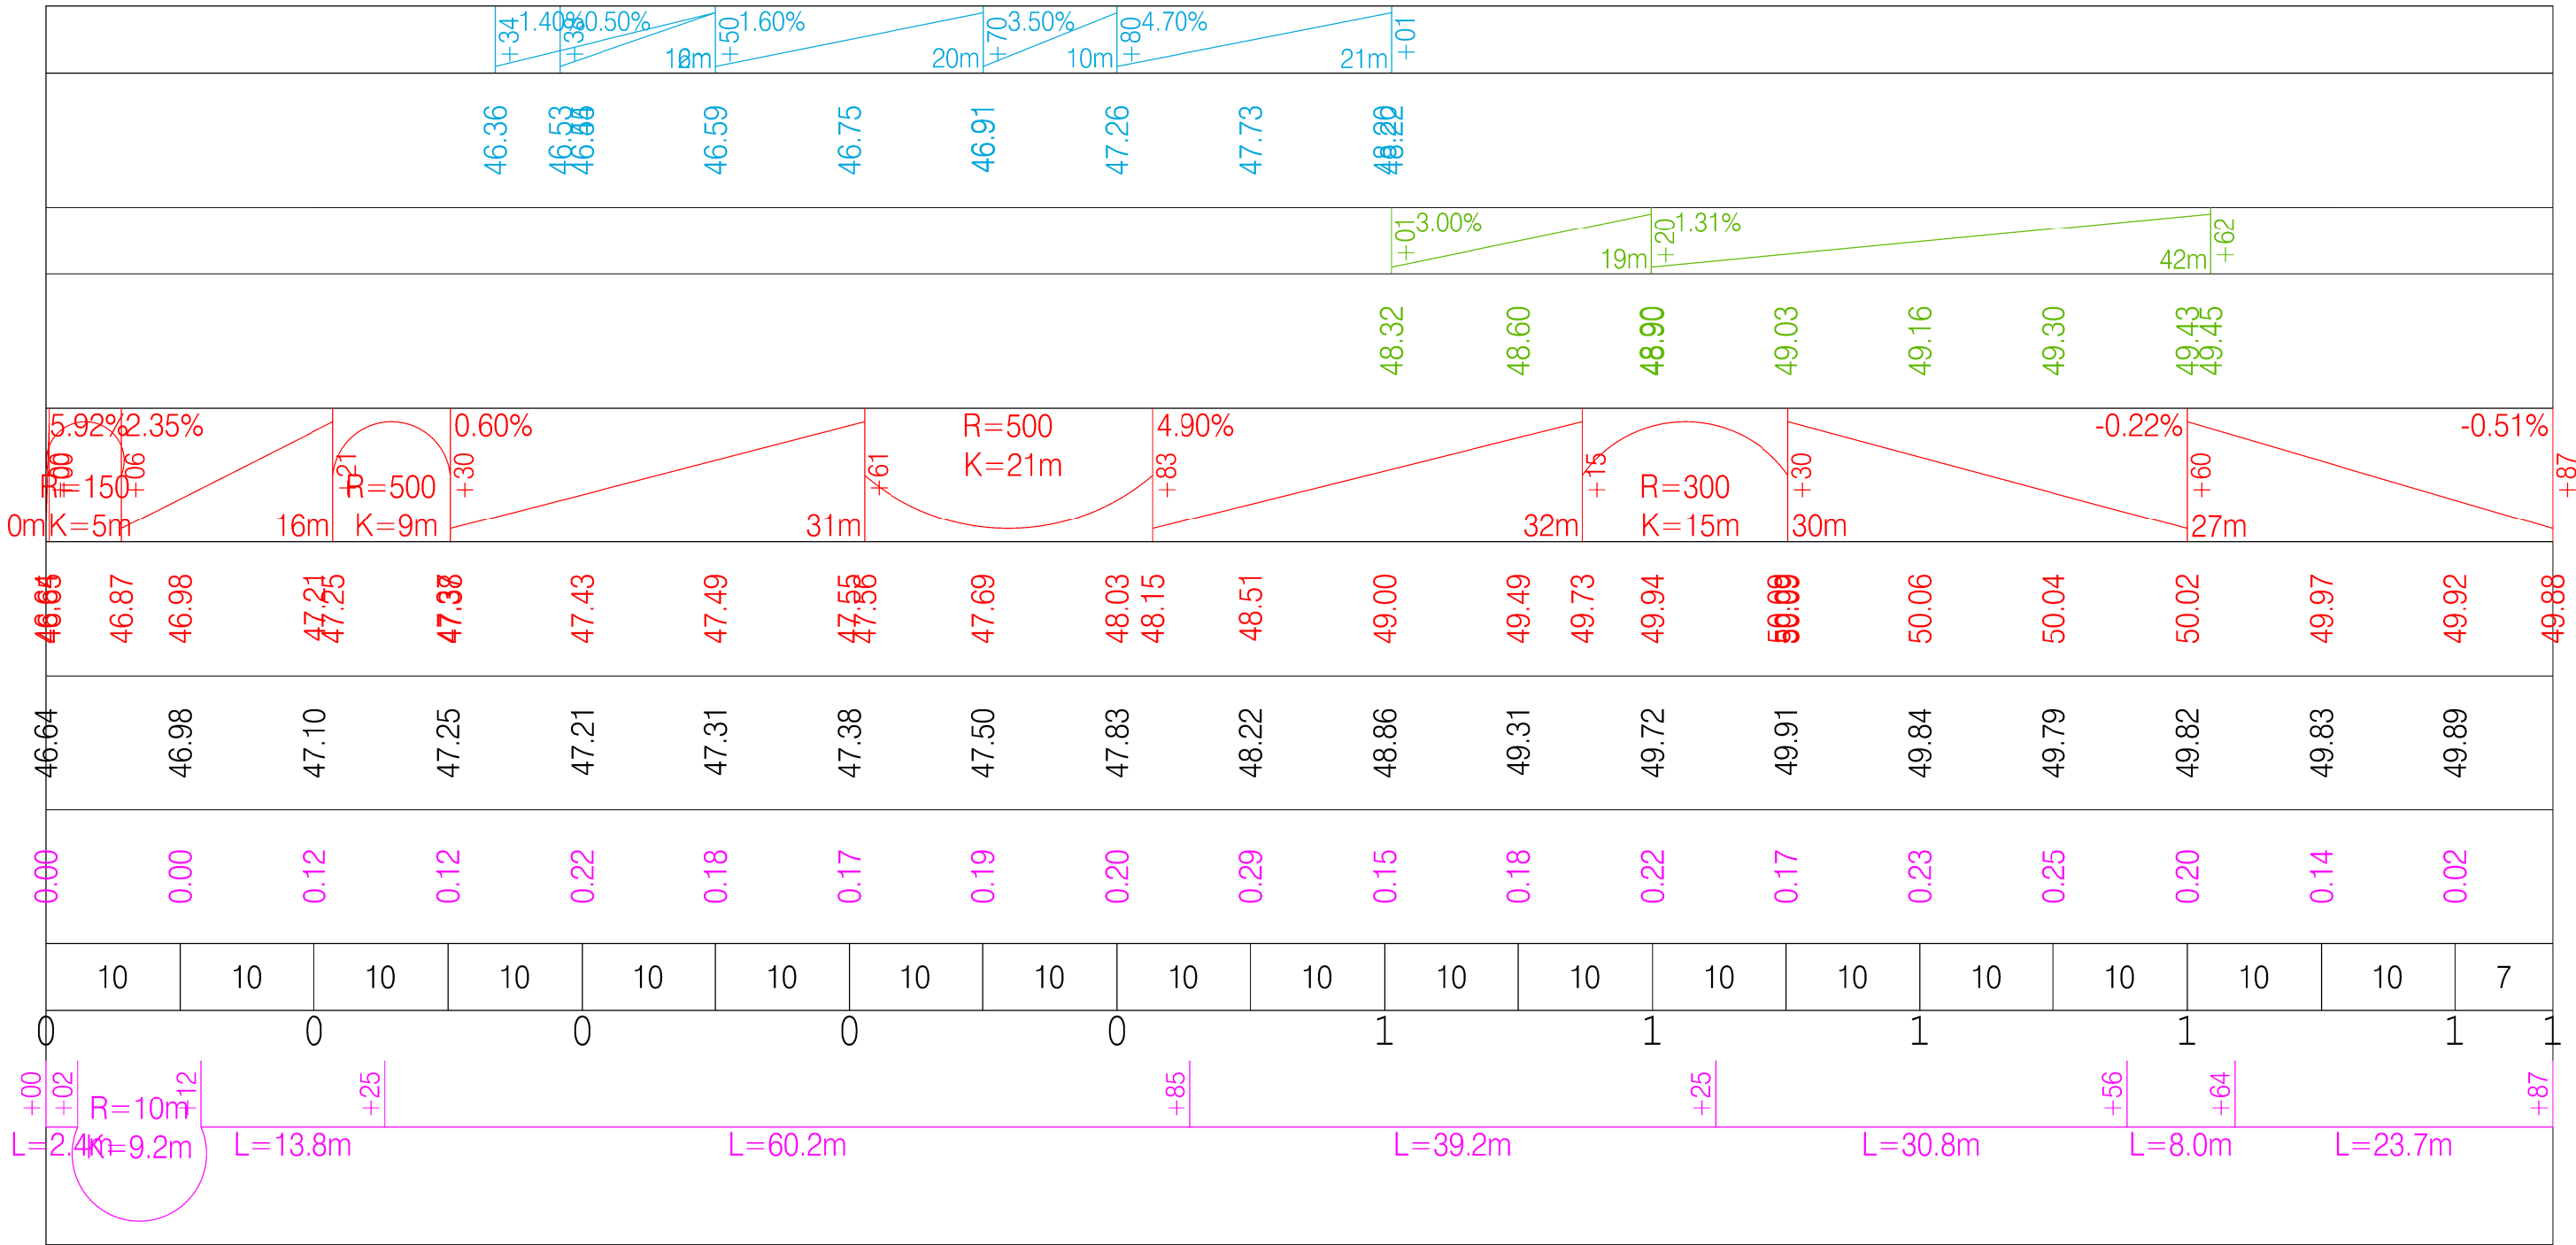

Tinter-Projekt OÜ		Töö nimetus:	
Turu tn 34 51004, Tartu		Viljandi vald, Vardi küla, Vassila kinnistu. Juurdepääsutee rekonstrueerimine	
Tel. 7 475 333 info@tinterprojekt.ee		Töö Tellija:	
Amet:	Nimi:	Eraisik Ivo Ibrus	
Projekti juht/ vastutav isik:	Indrek Lensment	Töö nimetus:	
Projekteerija:	Priit Teearu	Tee pikiprofiil	
Projekteerija:		Kaupluse nr:	15.05.2026
Projekteerija:	Kristiina Ratnik	Joonise number:	3
		Staadium:	PP
		Mõõtkava:	Töö nr:
			18-26-TP