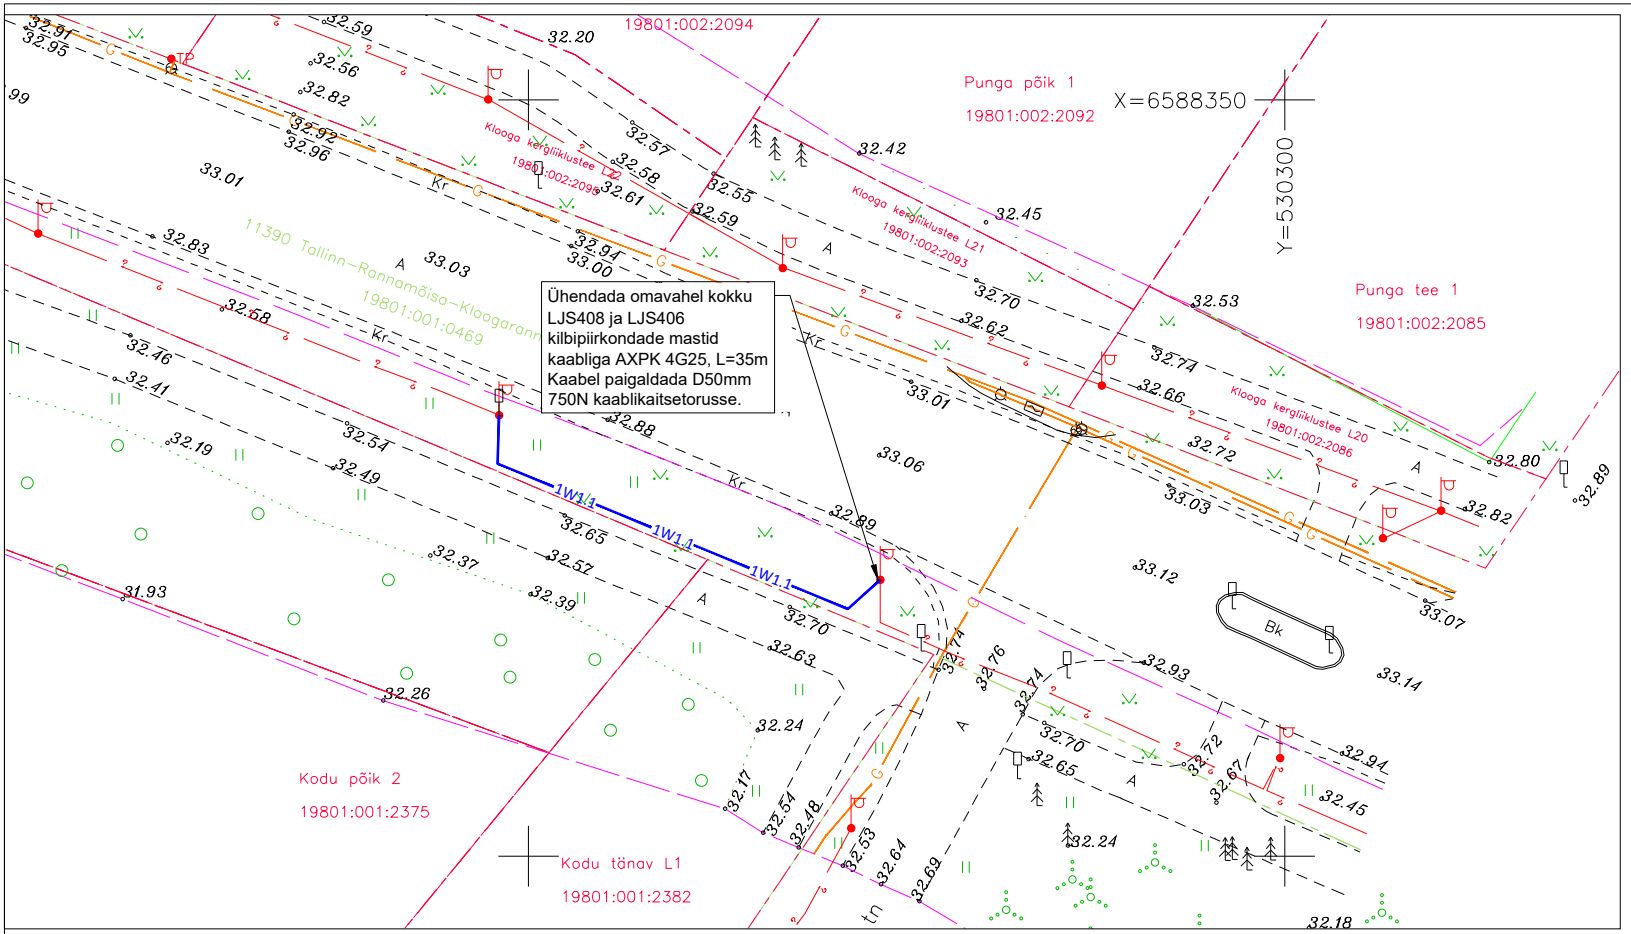

TINGMÄRGID, PROJEKTEERITUD:

1W1.1 Tänavavalgustuse maakaabel kaitsetorus

Märkused: Koordinaadid L–Est 97 süsteemis. Kõrgused EH2000 süsteemis

VPS Consult OÜ reg. nr. 16052938		Tellija ELFI ELEKTER OÜ				
		Projekt LJS408 ja LJS406 valgustite ühendamine (kaablirikke kõrvaldamine)				
		Joonise nimetus Asendiplaan				
Projekteerija S. Kulp	Allkiri	Kuupäev 02.05.2025	Mõõtkava 1:500	Projekti nr 2553	Staadium TP	Joonise nr EL-01
Kontrollija S. Kulp	Allkiri	Kuupäev 02.05.2025				