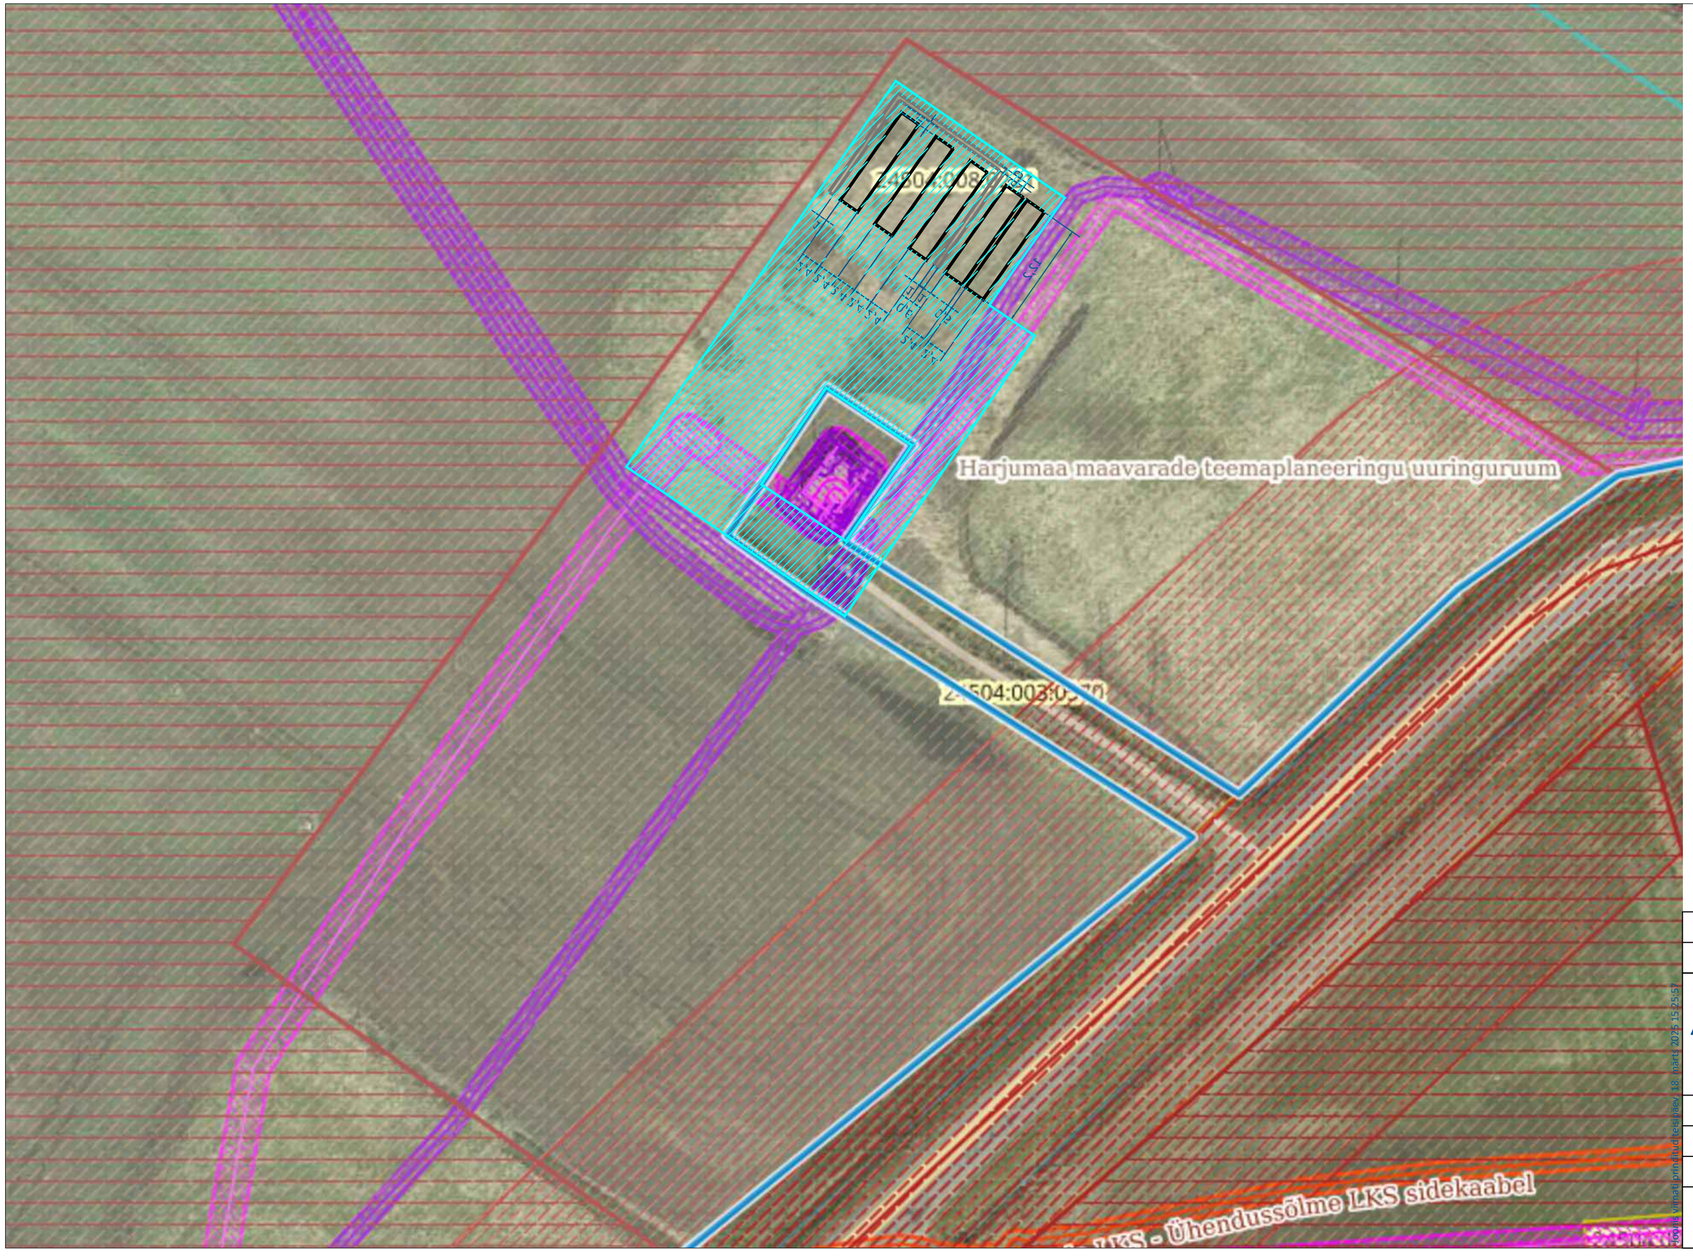

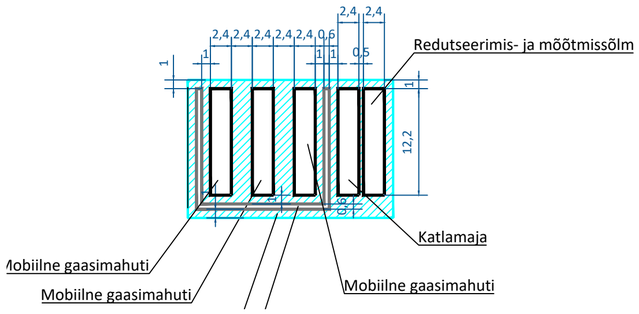

Muudatus	Muudatuse kirjeldus	Teostas	Allkiri	Kuupäev

EG EHITUS
Reg. nr: 11097051
Aadress: Gaasi tn 5, 13816, Tallinn, Harjumaa
Telefon: +372 6580240
E-post: info@ege.ee
MTR: EEP000248

Projekteerimise juht	M. Nurm	/digiallkiri/
Vastutav spetsialist	I.Shiyanova	/digiallkiri/
Insener	M.Šalkevitš	/digiallkiri/

Tellija: SIA "a part "
Reg.nr: 40203003482
Aadress: Madonas street 23-21, Rīga, LV-1084
Telefon: +371 2922 3990
E-post: toms@part.lv

Töö nimetus: Halinga BGJ

Objekti aadress: Halinga BGJ

Joonise nimetus: Asendiplaan

Töö number: XXX00000

Töö staadium	Joonise nr	Mõõtkava	Kuupäev
EP	GV-4-01	1:500	18.03.2025

Koopia vastab originaalile, 18. märts 2025 15:25:57