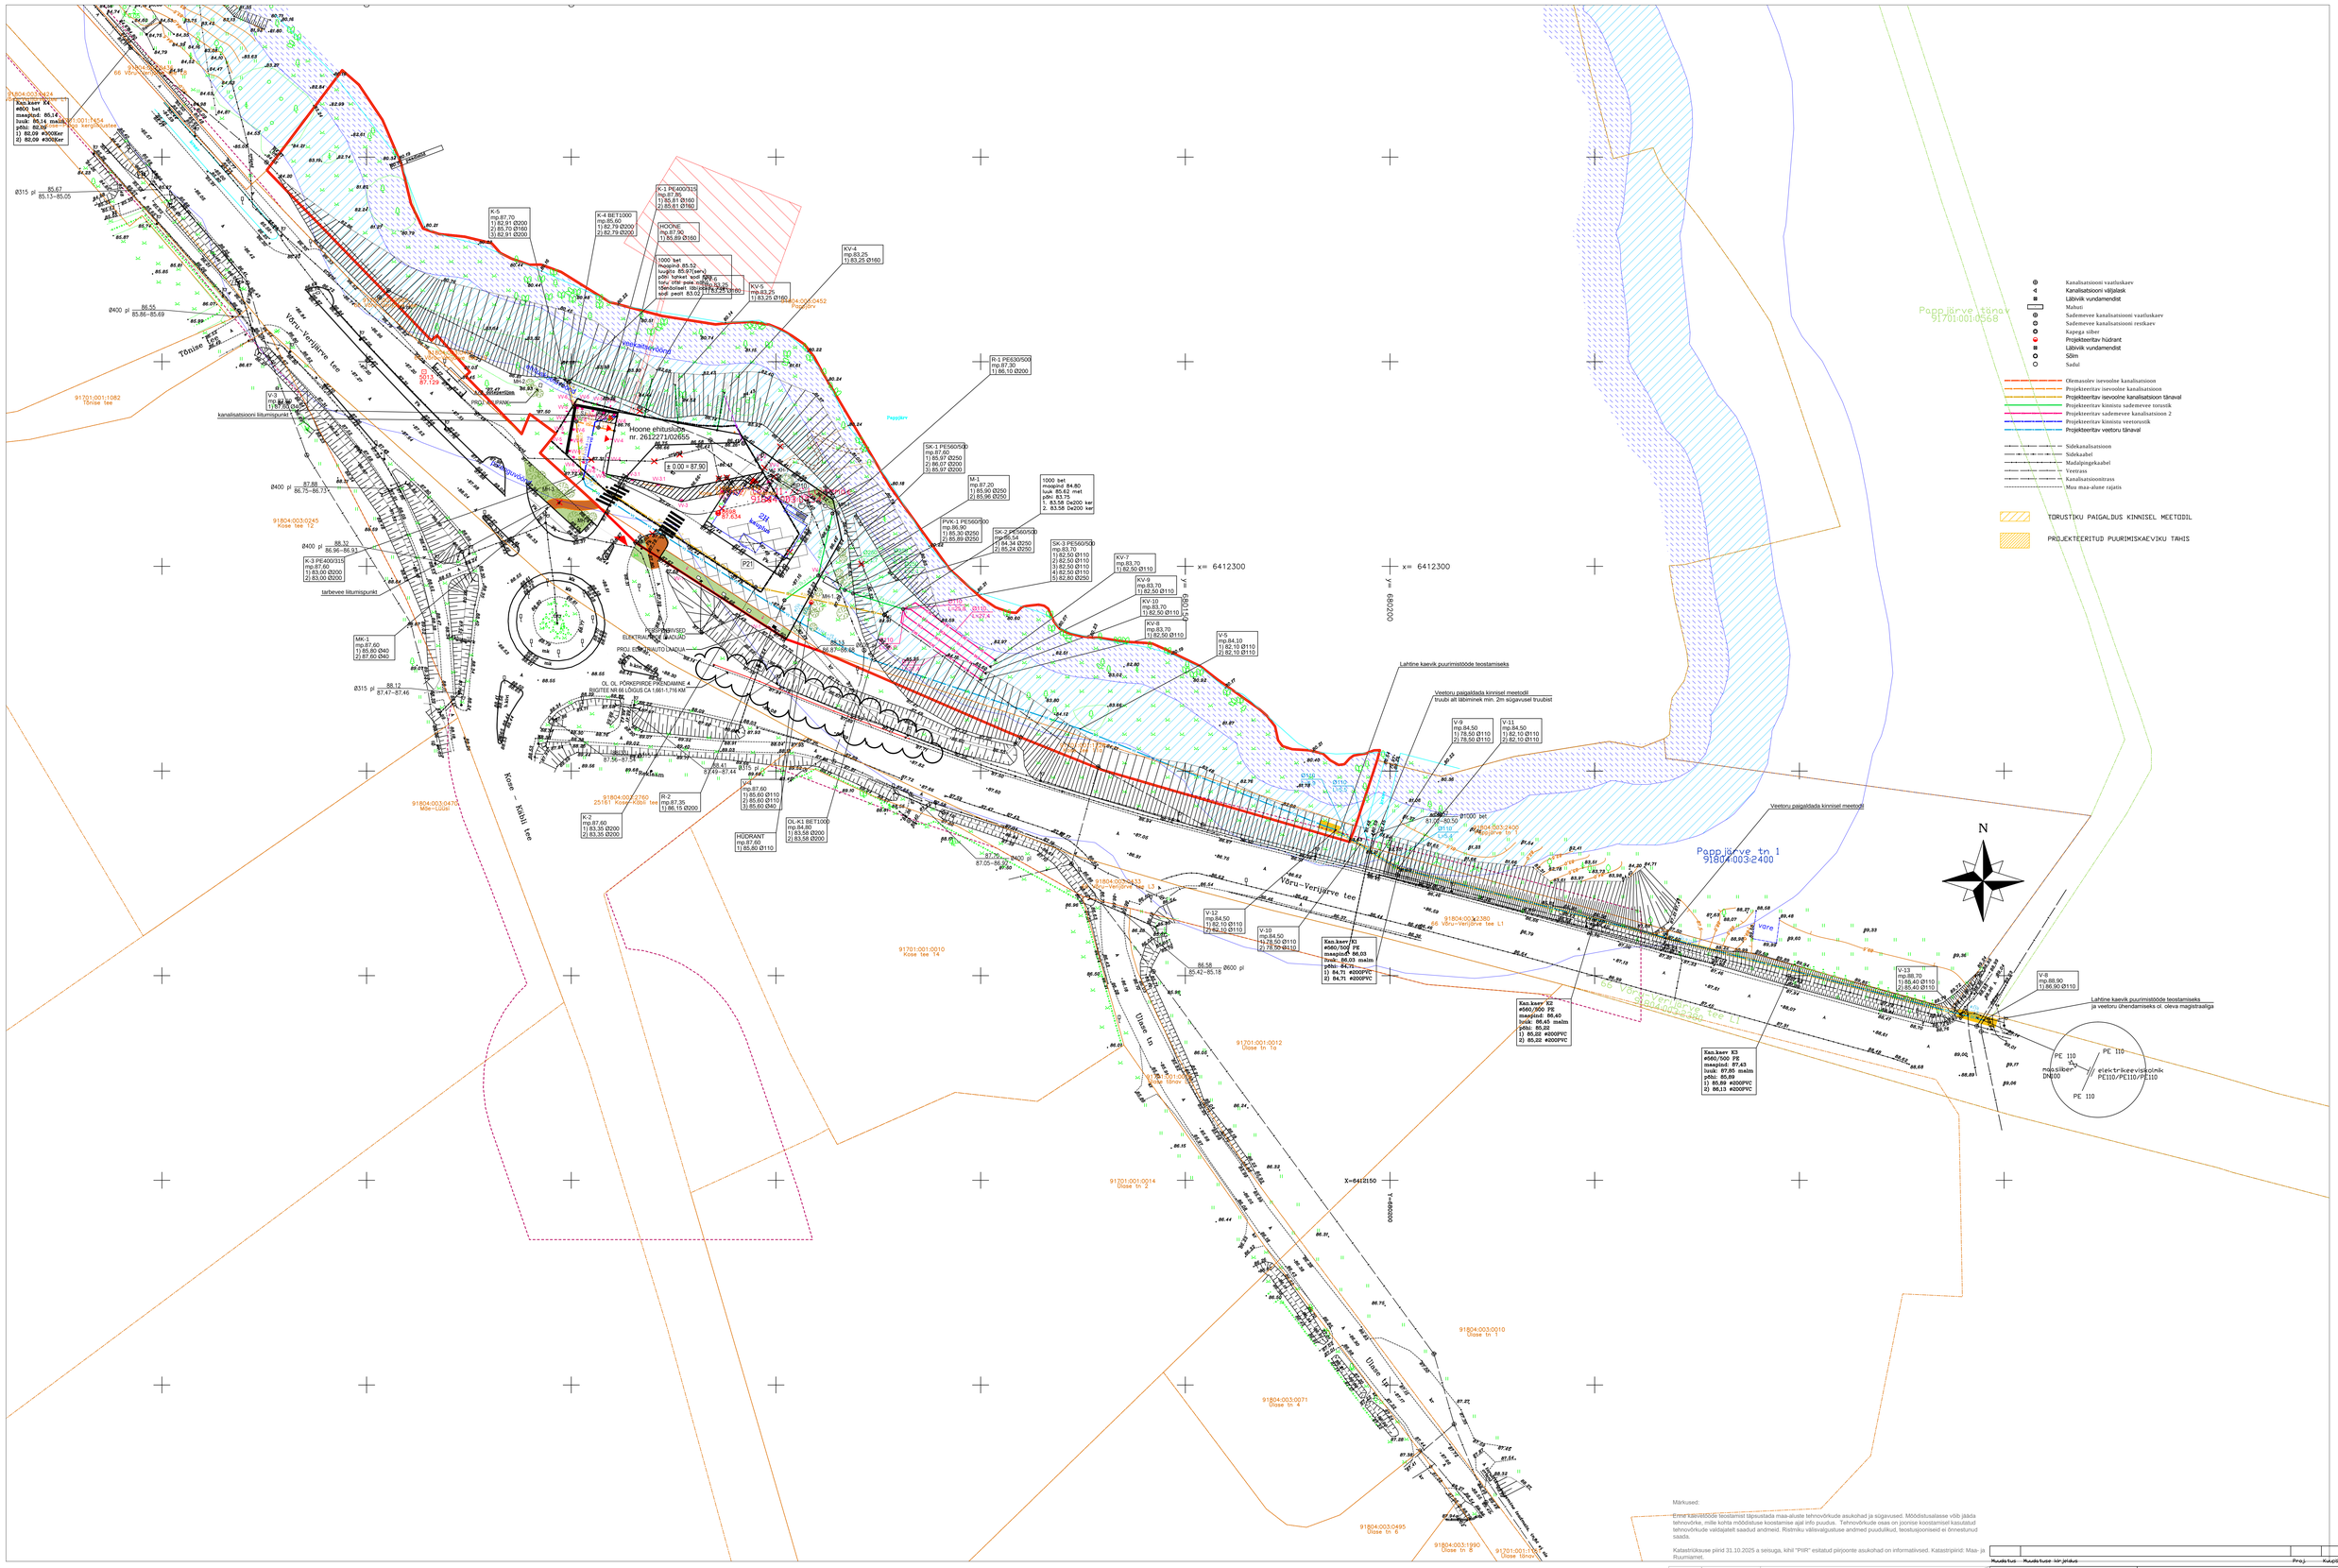

Märkused:

Enne kaevetööde teostamist täpsustada maa-aluste tehnovõrkude asukohad ja sügavused. Mõõdistusalasse võib jääda tehnovõrke, mille kohta mõõdistuse koostamise ajal info puudus. Tehnovõrkude osas on joonise koostamisel kasutatud tehnovõrkude valdajatelt saadud andmeid. Riistriku väliselgustuse andmed puudulikud, teostusjoonised ei ühestunud saada.

Katastrikaxuse piird 31.10.2025 a seisuga, kihl "PIIR" esitatud piirjoonte asukohad on informatiivsed. Katastripiirid: Maa- ja Ruumiamet.

Muudatus	Muudatuse kir jeldus	Proj.	Kuupäev

ELKERRMT
www.elker.ee
Turu tn 34b, Tartu
Reg.kood 11312161
tel.: (+372) 730 2748
e-mail: elker@elker.ee

Geodeetiline alusplaan

Kose tee 11, Kose alevik, Võru vald, Võru maakond

Töö nr.	GA720	Mõõdistusaeg:	20.10.2025

Koostaja:	Jaimar Haelme kutsetunnistus nr 224393	31.10.2025	Lehti 1 / Leht 1

Koordinaadid L-Est97 süsteemis | Kõrgused EH2000 süsteemis | Mõõtkava 1:500

Oventrex OÜ

Registrikaart: 10994281
05.04.2013

Peatänav küla, Paljasküla vald
Tartu maakond 60118
Tel. +372 5100880
e-mail: info@oventrex.ee

INSENER	IVAR PÄRN
PROJEKT.	

TELLIJA

TÖÖ NIMETUS ja AADRESS
Kose Coop toidupood
Kose tee 11, Kose alevik,
Võru vald, Võru maakond

JOONISE NIMETUS
Väliovõrgud
Veevarustus ja kanalisatsioon

KUUPÄEV	TÖÖ NR	ERIALA	JOONISE NR	STAADIUM	MÕÕTKAVA
08.12.25	1625	VK	1	PP	1:500