


TINGMÄRGID

- Katastrüksuse piir
- Proj. asfalkatte serv
- Proj. mulde ülemine serv
- Proj. sõidutee betoonäärekivi
- Proj. äärekivi langetatud. AH=0cm: äärekivi kõrgus 0cm
- Likvideeritav objekt (mahasõit, hekk, liiklusmärk jne)
- Proj. konstruktsioon 1, püsikatend
- Proj. konstruktsioon 2, tugipeenar
- Proj. konstruktsioon 3, muld ja murukülv
- Proj. metsa ja võsa raadamine ja juurimine

AutoTURNis kasutatud sõiduk

L-WAGEN meters

- Width : 2.45
- Track : 2.45
- Lock to Lock Time : 6.0
- Steering Angle : 44.2

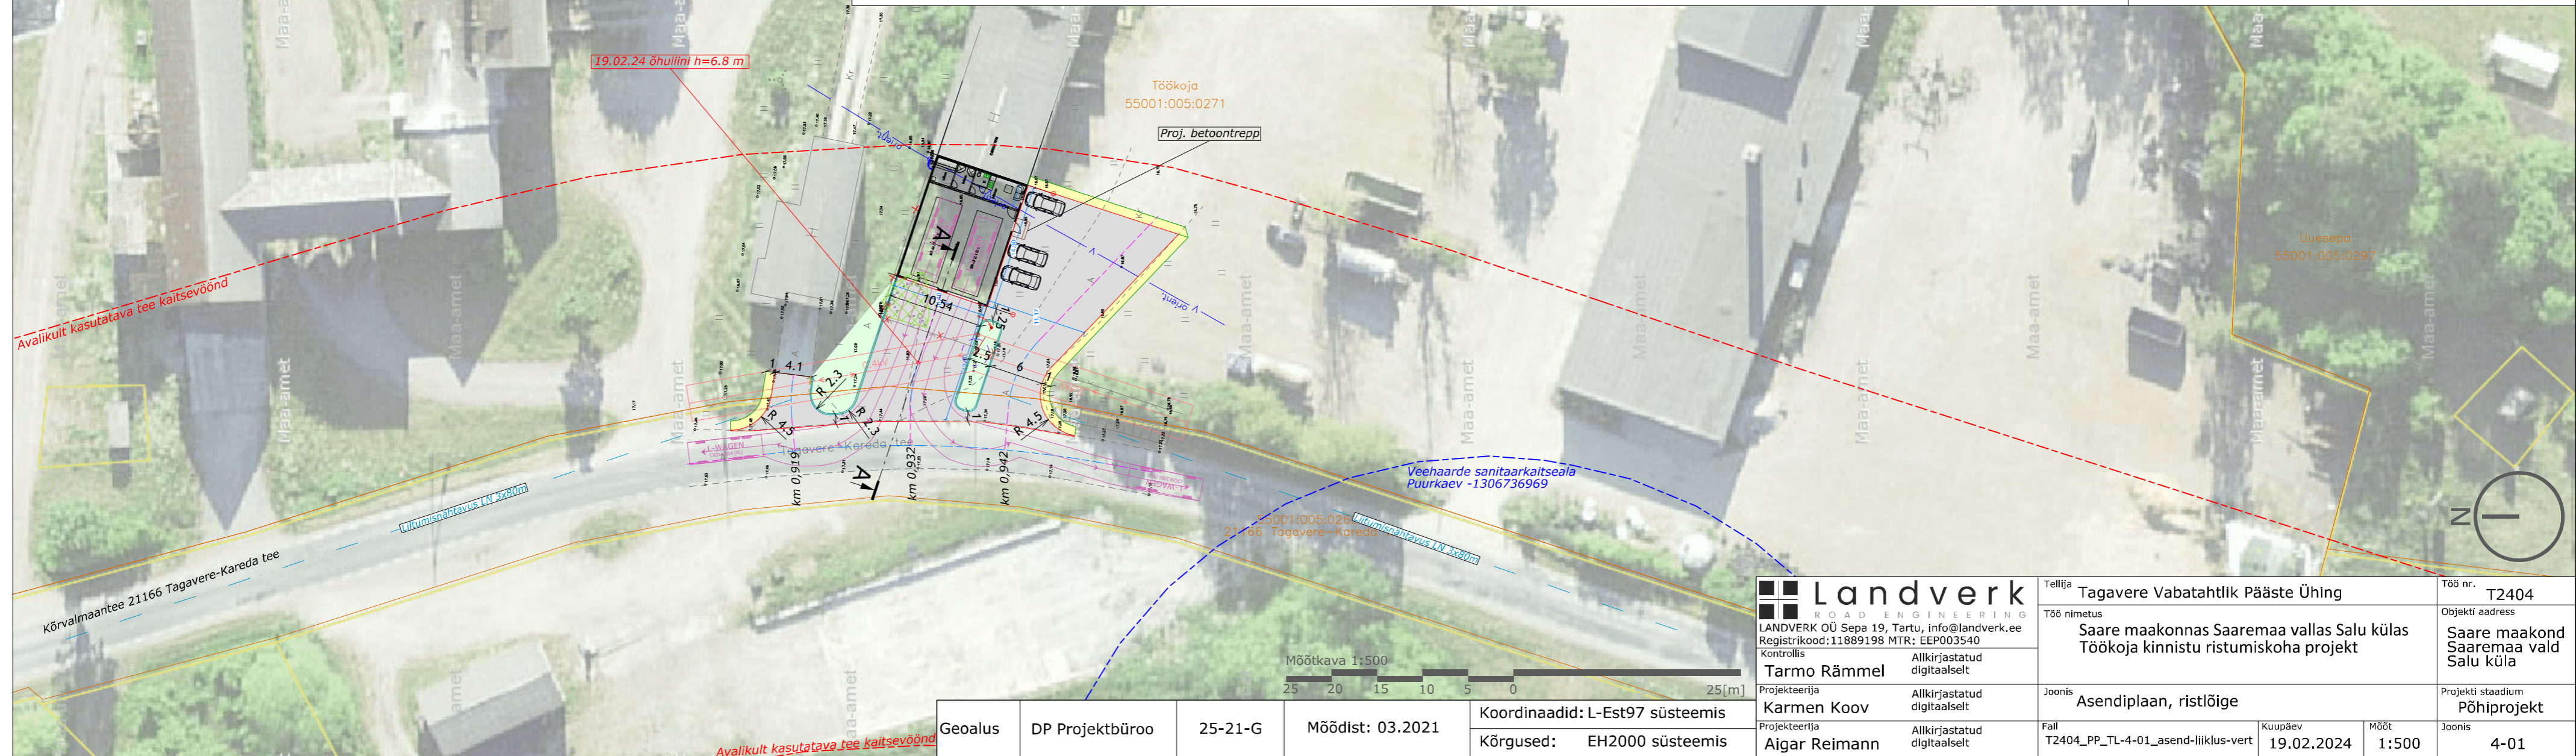

Landverk ROAD ENGINEERING LANDVERK OÜ Sepa 19, Tartu, info@landverk.ee Registrikood:11889198 MTR: EEP003540		Tellija Tagavere Vabatahtlik Pääste Ühing Töö nimetus Saare maakonnas Saaremaa vallas Salu külas Töökoja kinnistu ristumiskoha projekt	Töö nr. T2404 Objekti aadress Saare maakond Saaremaa vald Salu küla
Kontrollis Tarmo Rämmel Allkirjastatud digitaalselt	Projekteerija Karmen Koov Allkirjastatud digitaalselt	Joonis Asendiplaan, ristlõige	Projekti staadium Põhiprojekt
Projektiid Tarmo Rämmel Allkirjastatud digitaalselt	Projektiid Aigar Reimann Allkirjastatud digitaalselt	Fall T2404_PP_TL-4-01_asend-liiklus-vert Kuupäev 19.02.2024 Mõõt 1:500	Joonis 4-01

Geoalus	DP Projektbüroo	25-21-G	Möödist: 03.2021	Koordinaadid: L-Est97 süsteemis
				Kõrgused: EH2000 süsteemis