

Koormatava ala asendiplaan


Kinnistu nimi: Taimla (reg.nr 2138406)




Katastritunnus: 71101:001:0232

Asukoht: Marana küla, Saarde vald, Pärnu maakond

Kirjanurk OÜ töö nr 14048P

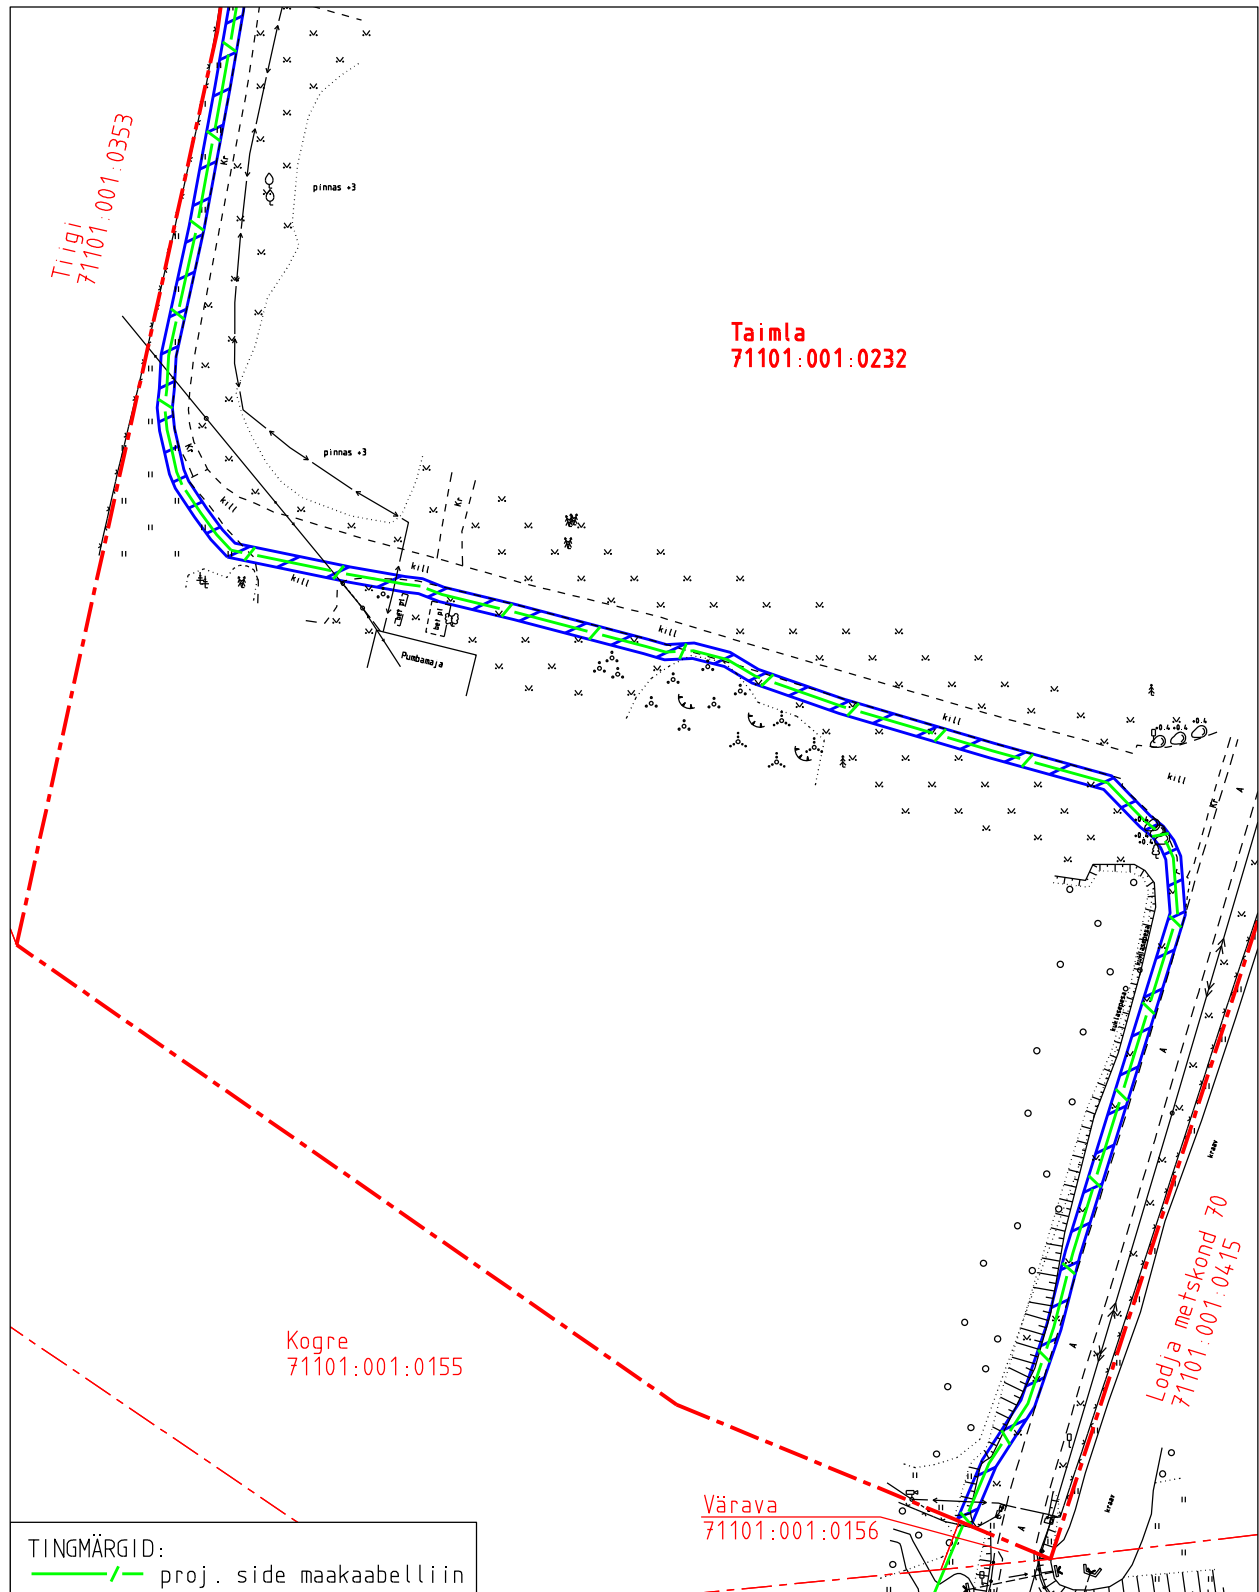Marana RMK RIA sideühendus



-  Koormatava ala pindala kokku ligikaudu 1099 m²
-  Koormatava katastriüksuse piir
-  Katastriüksuste piirid (väljavõte 29.09.2025)

Plaan 1-1
M 1:1000

Koostaja:
OÜ Kirjanurk

Koormatava ala asendiplaan


Kinnistu nimi: Taimla (reg.nr 2138406)

Katastritunnus: 71101:001:0232

Asukoht: Marana küla, Saarde vald, Pärnu maakond

Kirjanurk OÜ töö nr 14048P

Marana RMK RIA sideühendus

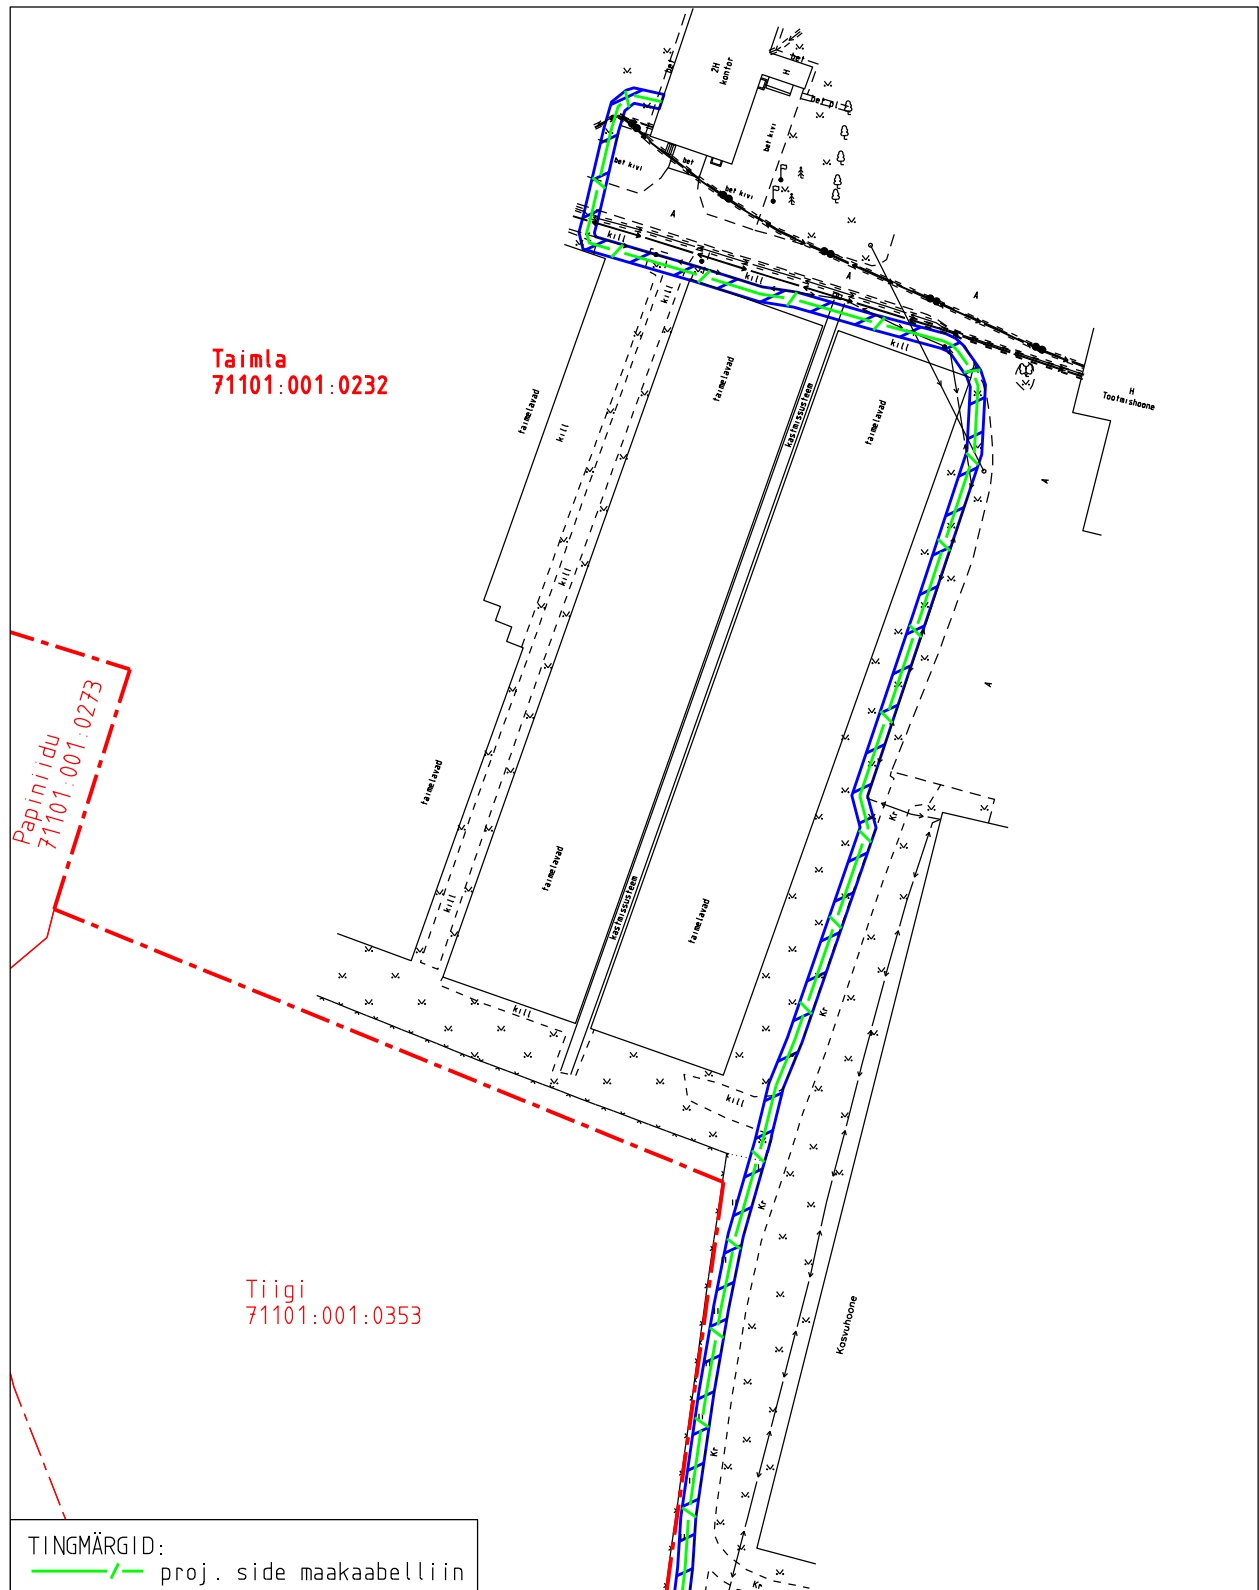

- Koormatava ala pindala kokku ligikaudu 1099 m²
- Koormatava katastriüksuse piir
- Katastriüksuste piirid (väljavõte 29.09.2025)

Plaan 1-2
M 1:1000

Koostaja:
OÜ Kirjanurk