


TINGMÄRGID

- Projekteeritud BLL99 õhuliin
- Projekteeritud puitmast
- + Projekteeritud tõmmits
- Olemasolev raudbetoonmast
- Olemasolev keskpinge õhuliin
- Olemasolev madalpinge õhuliin
- Olemasolev kinnistupiir
- Raieala

Ristumine teega

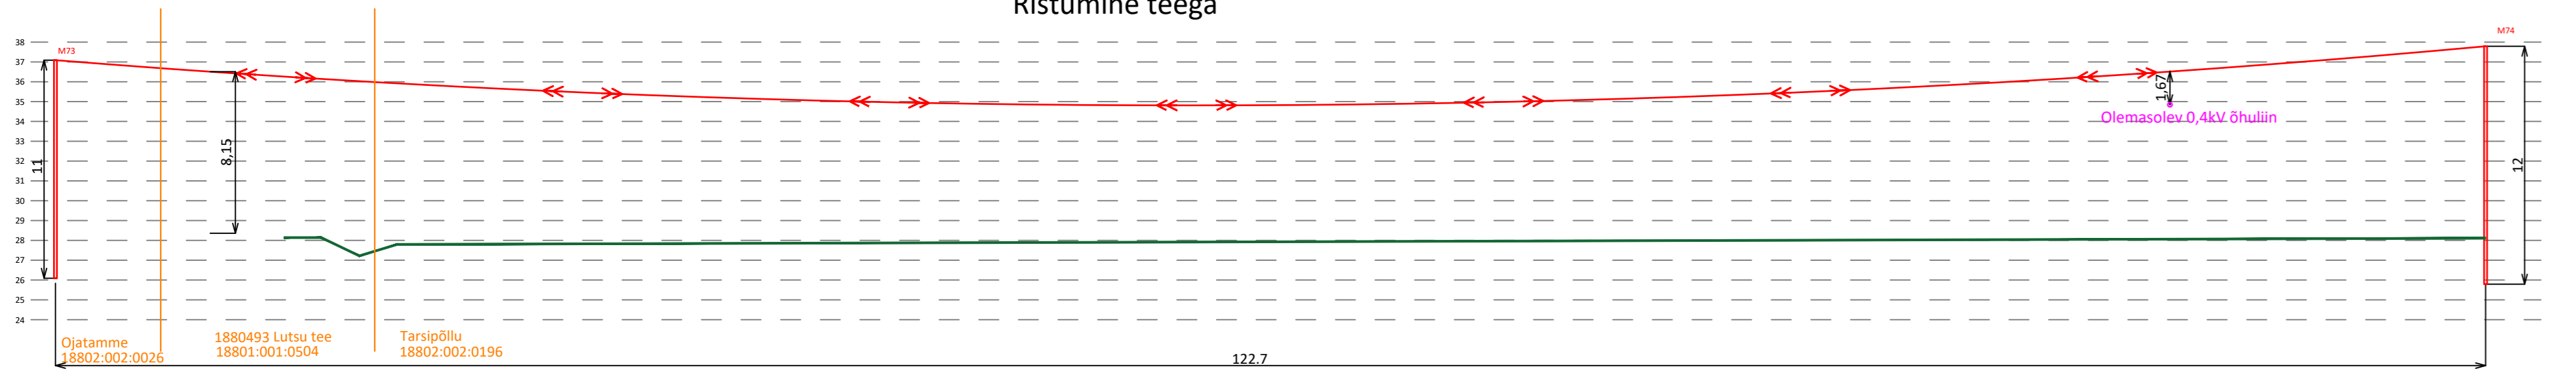

MÄRKUSED:
 1) Projekt on koostatud lähtuvalt Elektrilevi OÜ lähteülesandest nr: 491524.
 2) Projekti asendiplaani koostamiseks on kasutatud:
 - Geoalus OÜ poolt koostatud geodeetilist asendiplaani nr: 25-G200; kuup.: 30.06.2025 (koordinaadid L-EST97 ja kõrgused EH2000 süsteemis
 3) Õhu- ja maakaabelliinide pikkused on asendiplaanile märgitud trassipikkustena (kogupikkused vt. elektrilisel skeemil Joonis EL-03 ja EL-04).

Teija: Halinga OÜ		Joonis: Asendiplaan	Joonise nr.: EL-01	Möötkava: 1:1500 / -	Leht: 3/7
Staadium: Koostas	H. Turja	Töö nimetus: Pimajõe kinnistu tarbimistingimuste muutmine keskpingel	Muudatus:	Kuupäev:	
Kontrollis: Proj. kood	H. Turja LC4167	Address: Langerma küla, Põhja-Pärnumaa vald Pärnu maakond	 Salve 2a Tallinn 11612 Tel: (+372) 6 701 066 www.eservice.ee Elektritööde reg. nr.: EL10300350001		
Töö nr.:	25_1525	Address: Pärnu maakond 25_1525_TP_EL-01_ASEND_250703_HT			
Kuupäev:	03.07.2025				