


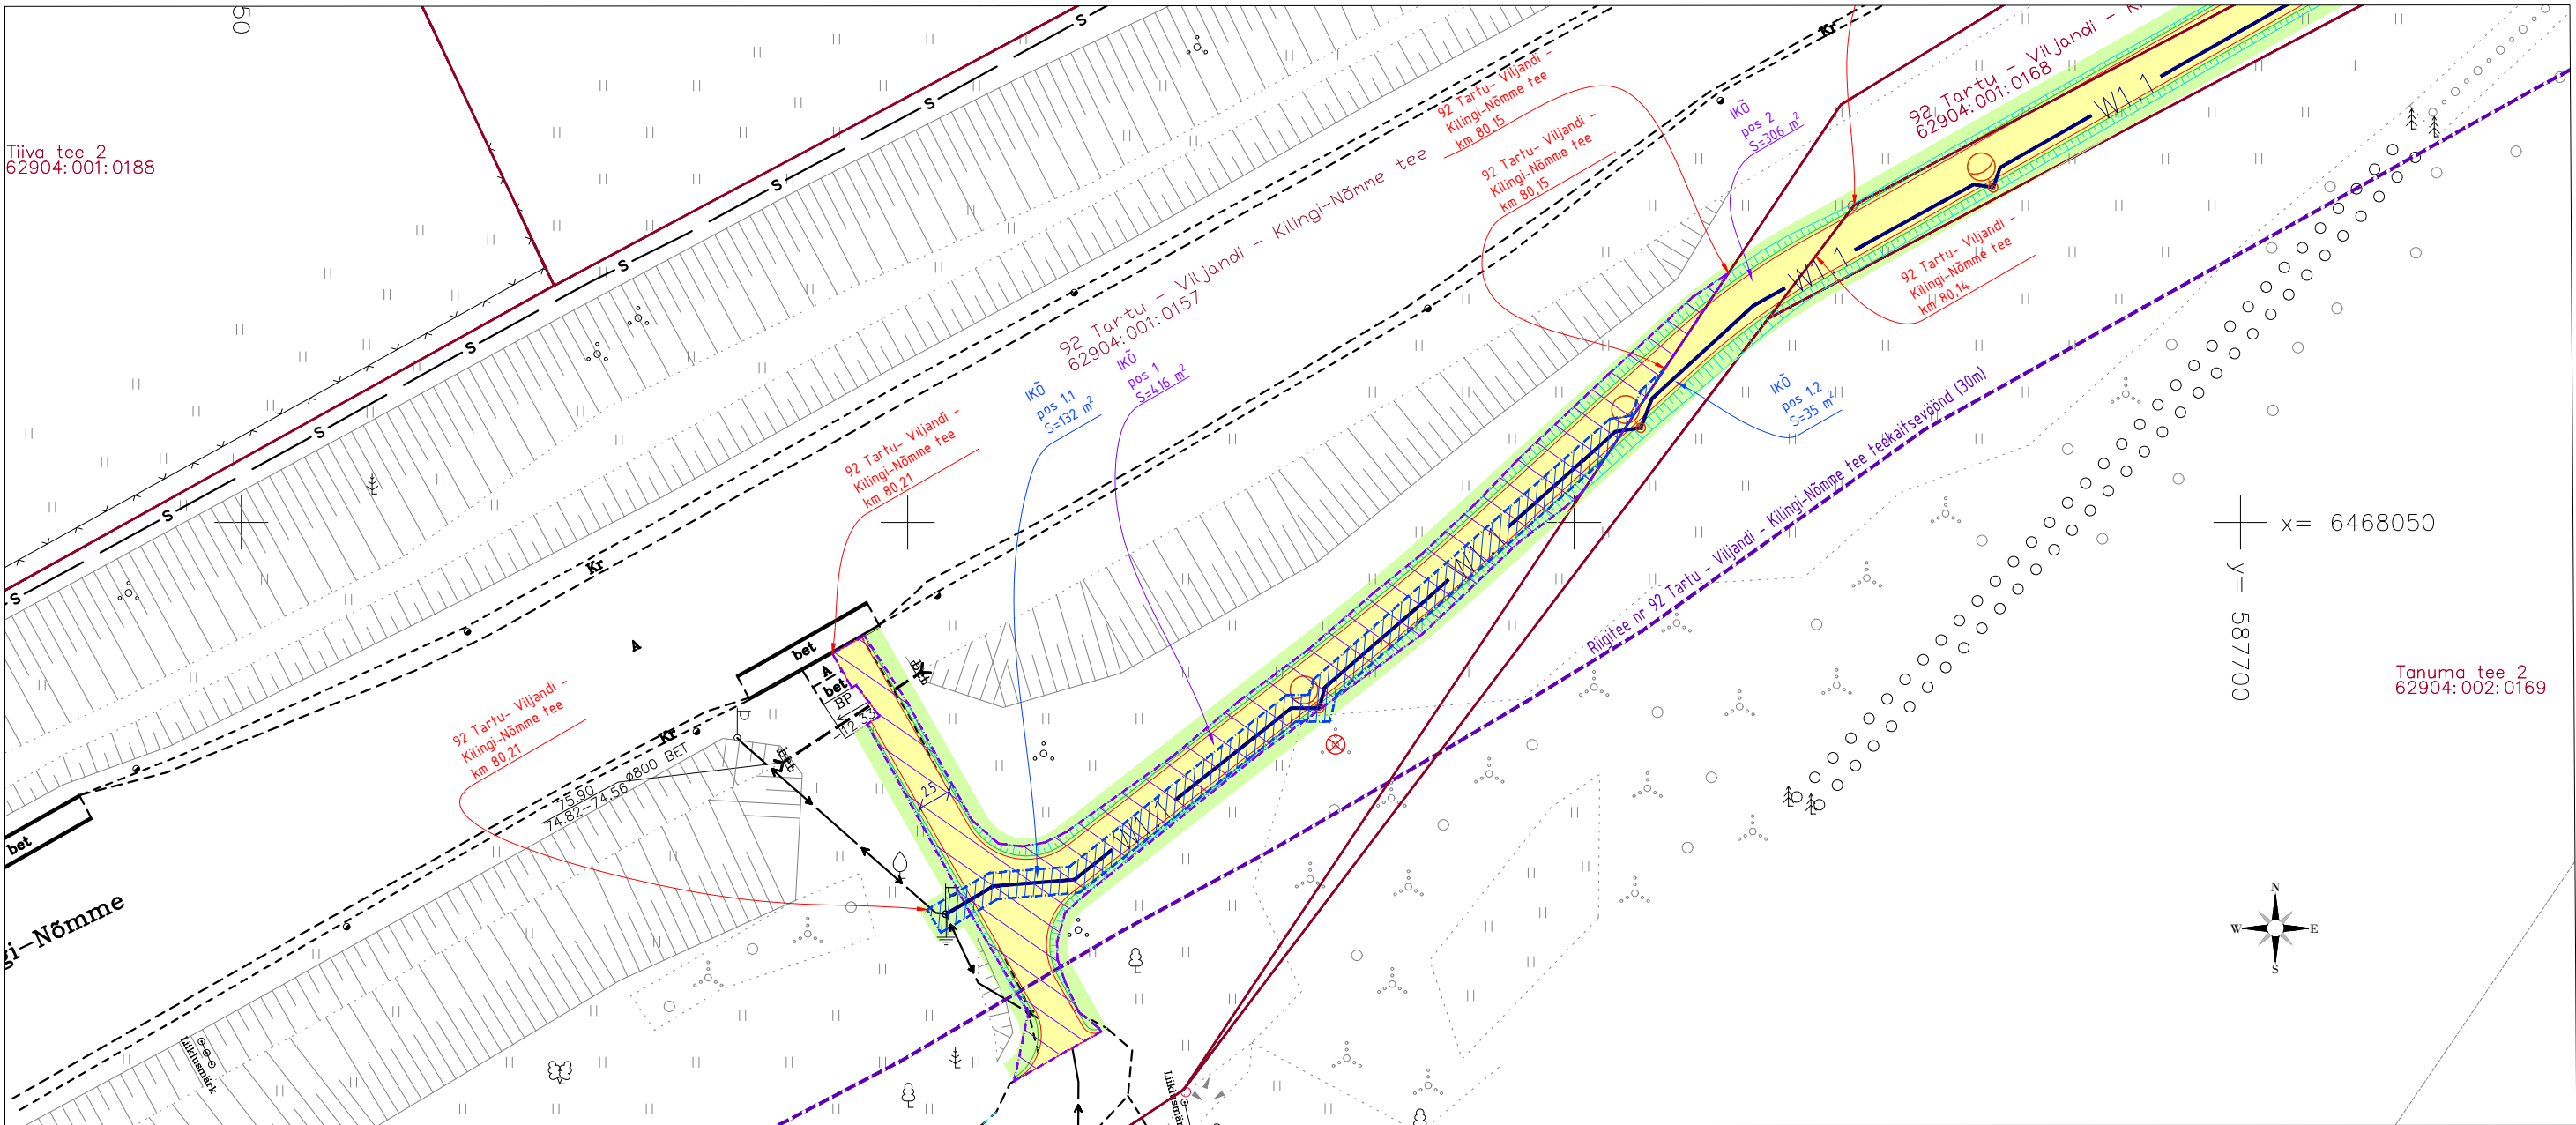


VILprojekt OÜ TÖÖ NR VP22004
TINGMÄRGID:

- Isikliku kasutusõiguse vajadusega ala jalgratta- ja jalgte rajamiseks (pos 1, 2 jne)
- Isikliku kasutusõiguse vajadusega ala elektrivarustuse rajamiseks (pos 1.1, 1.2 jne)
- Projekteeritud kaitse serv
- Projekteeritud tugevdatud murupeenar
- Projekteeritud nõlv
- Projekteeritud jalgratta- ja jalgte asfaltkate, ühekihtiline asfalt
- Projekteeritud haljastus
- Riigitee nr 92 Tartu - Viljandi - Kilingi-Nõmme tee teekaitsevöönd (30m)
- Katastriüksuse piir

ELEKMAN OÜ TÖÖ NR 22V109
TINGMÄRGID:

- Projekteeritud valgustuse metallmast 6m koos valgustiga
- W1.1 Projekteeritud maakaabelliin, kaitsetorus D=75mm

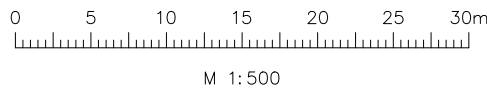

IKÕ nr	Pos. Nr	Kinnistu-registriosa number	Katastriüksuse tunnus	Katastriüksuse nimetus/ tunnus / sihtotstarve	Asukoht riigitee suhtes	Äralõike pindala m²	Kooskõlastuse tekst
1	1	13386850	62904:001:0157	92 Tartu - Viljandi - Kilingi-Nõmme tee Transpordimaa 100%	km 80,15-80,21	416	* Jalgratta- ja jalgte rajamine * Nõlva kindlustamine mulla ja murukülviga * Haljastuse korrastamine
	1.1				km 80,15-80,21	132	* Tänavavalgustuse rajamine

Geoalus	Autor: Raxoest OÜ		Töö number: GE-30-22		Möödistatud: märts 2022		
Geodeetiline alusplaan on koostatud L-EST97 koordinaatsüsteemis ja EH2000 kõrgussüsteemis							
 VILprojekt OÜ tel. +372 51 088 28 info@vilprojekt.ee www.vilprojekt.ee MTR EEP004580			Tellija: Viljandi Vallavalitsus				
			Projekti nimetus Päri külas jalgratta- ja jalgtee põhiprojekti koostamine				
			Objekti asukoht Päri küla, Viljandi vald, Viljandi maakond				
Projekti juht	T.Tõnts		Joonise nimetus ISIKLIKU KASUTUSÕIGUSE SEADMISE PLAAN				
Projekteerija	T.Tõnts						
			Projekti number	Projekti staadium	Joonise number	Joonise mõõtkava	Kuupäev
			VP22004	PP	IKO-1	1:500	07.01.2023