

- Maantee / asfalteeritud ala
- Haljasala
- Projekteeritud maakaablid

56701:001:1008
Präama tee 20c

56601:001:1920



15176 Paide-Nahkmetsa tee

56601:001:0029

Präama tee 11

56601:001:0041
Präama tee 20b

15176 Paide-Nahkmetsa tee L1
56601:001:0134

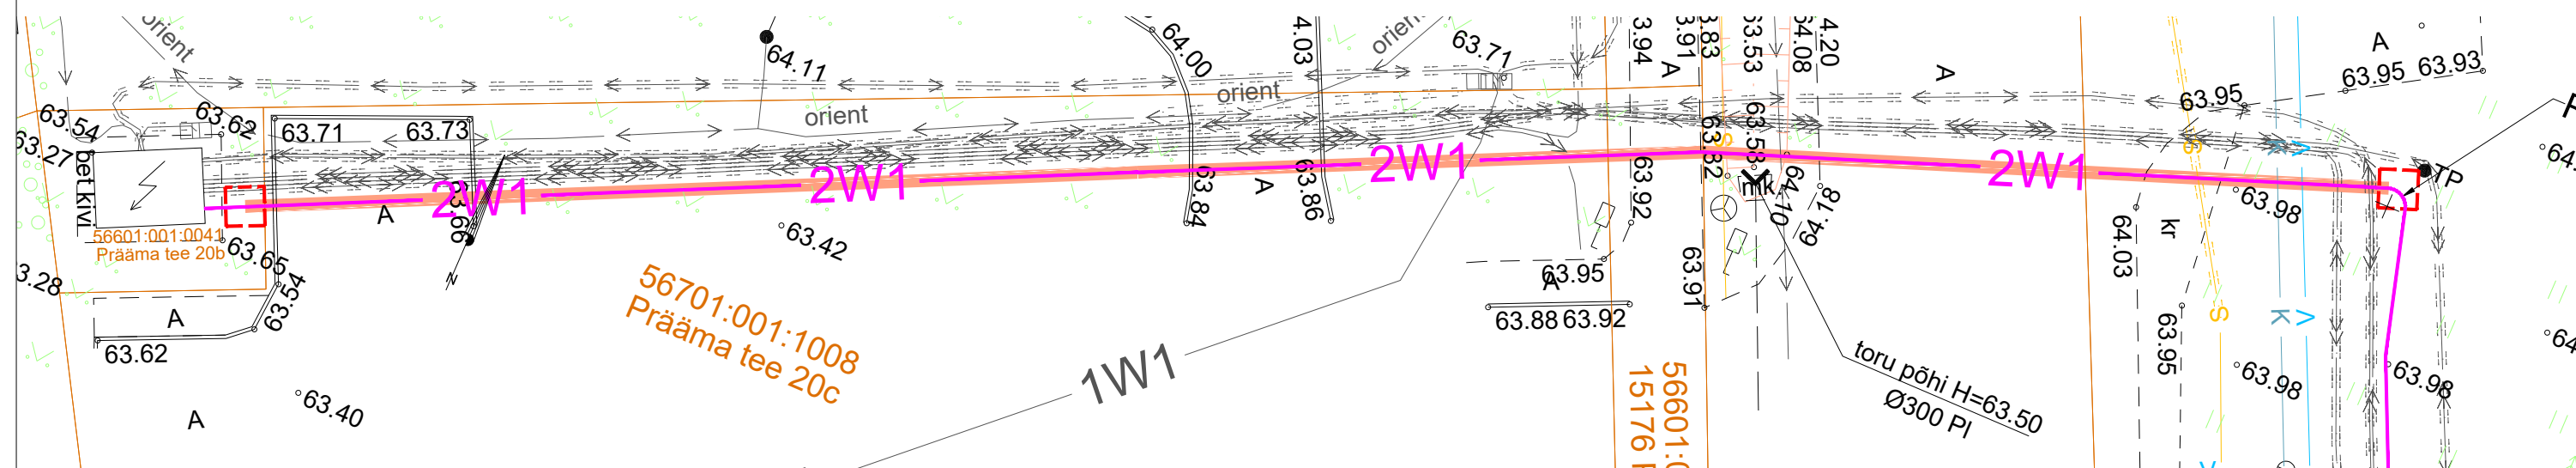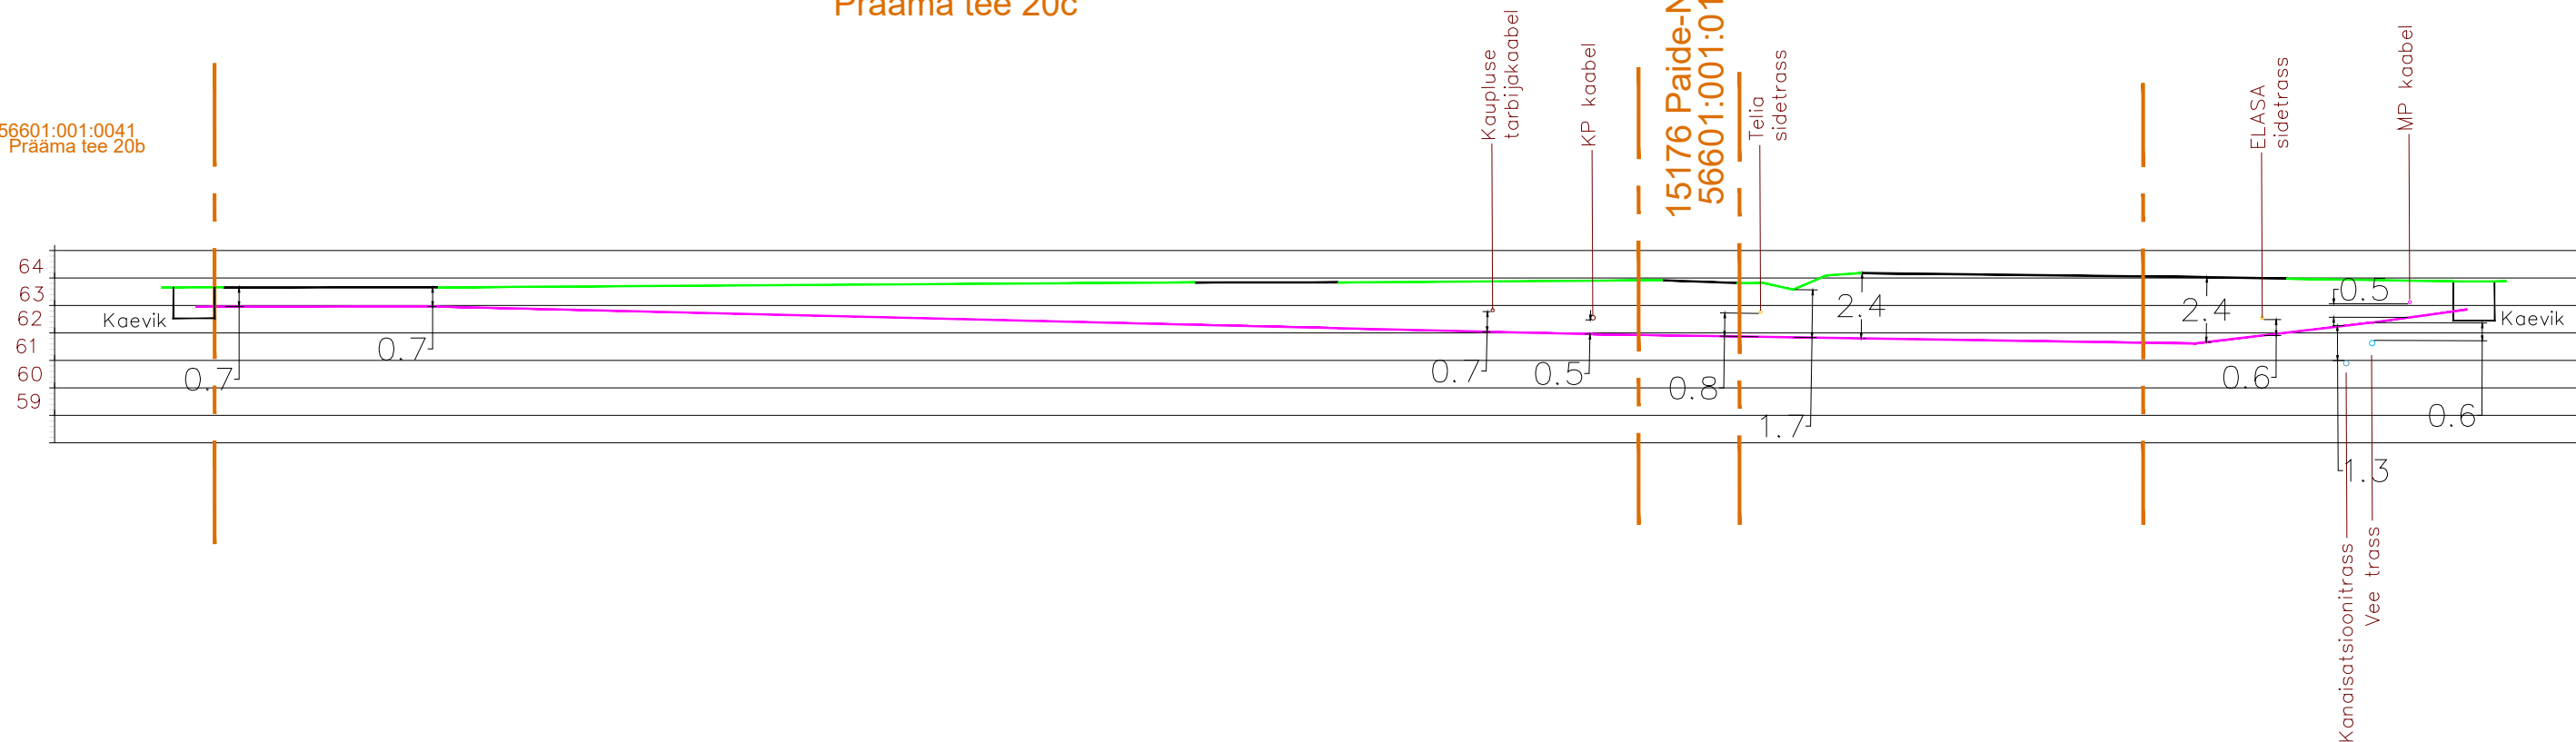

Projekti nimetus Liitumine madalpingel Präama tee 11d, Paide linn, Järva maakond 11324P			
Joonise nimetus Maakaablite ristumine riigiteega nr. 15176 Paide-Nahkmetsa tee, km 0,25			
Projekteerija Hepta Hepta Group Energy OÜ Teaduspargi 6/1 Tallinn Harjumaa 12618 +372 5179698 info@hepta.ee		Tellija elektrilevi Elektrilevi OÜ Veskiposti 2 10138, TALLINN, EESTI Tel. +372 777 1545 elektrilevi@elektrilevi.ee	
Kontrollija K. Saarna	Stadium TP	Möötkava 1:250	Projekti nr 11324P_LC0878
Projekti juht S. Kulp	Kuupäev 29.05.2024		
Projekteerija V. Romanjuk		Joonise nr E202	

