


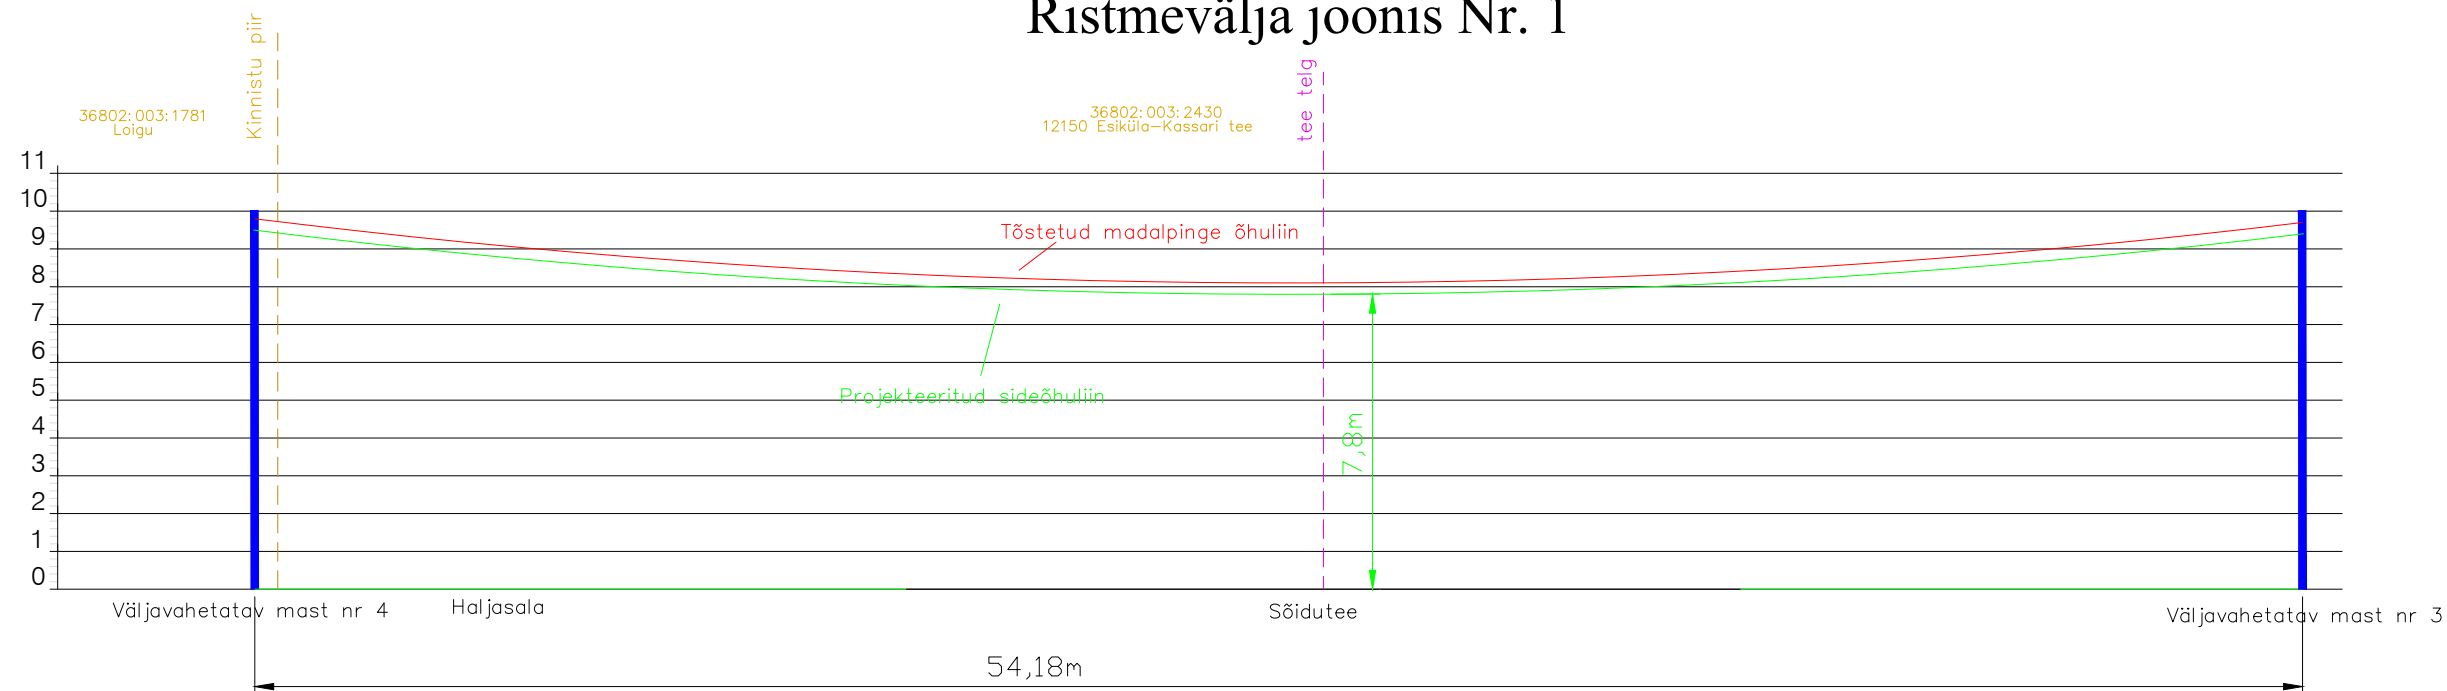


Ristmevälja joonis Nr. 1



Projekti nimetus			
SIDEVÕRGU PROJEKTEERIMINE RAPLA-, LÄÄNE- JA HIUMAAL (P2024-09)			
Joonise nimetus			
Ristmevälja joonis nr.1			
Projekteerija		Tellija	
 Hepta Group Energy OÜ Mäealuse 2/1 12618 TALLINN EESTI Tel. +372 5179698 info@hepta.ee		 Enefit AS // Reg kood 16130213 Lelle tn 22, Kesklinna linnaosa, 11318 Tallinn, Harju maakond Tel +372 55522205 info@enefit.ee	
Kontrollija	S. Kulp	Staadium	EP
Projekti juht	S. Kulp	Möötkava	1:200
Projekteerija	M. Banko	Kuupäev	19.09.2024
		Projekti nr	24020 (VT2090)
		Joonise nr	E101



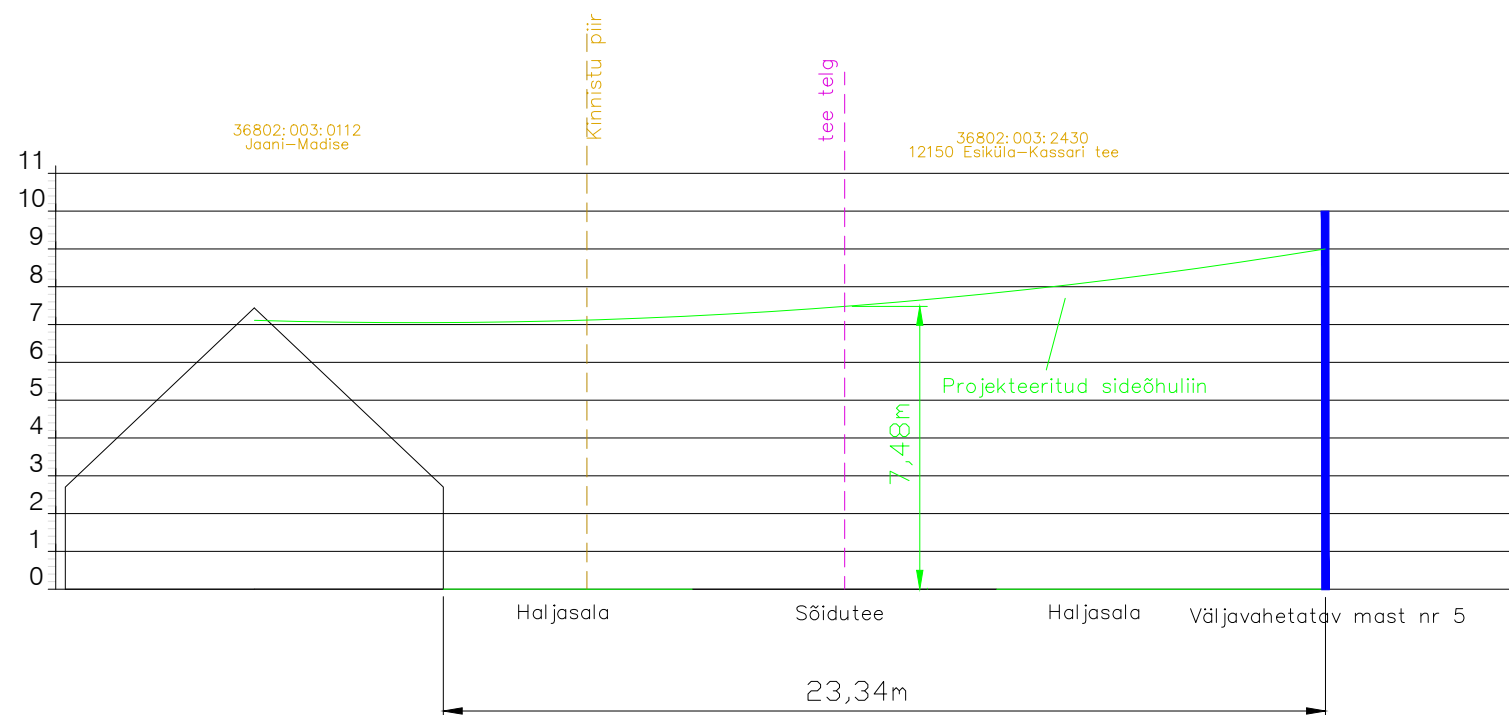Projekti nimetus				SIDEVÕRGU PROJEKTEERIMINE RAPLA-, LÄÄNE- JA HIIUMAAL (P2024-09)			
Joonise nimetus				Ristmevälja joonis nr.2			
Projekteerija		Hepta Group Energy OÜ Mäealuse 2/1 12618 TALLINN EESTI Tel. +372 5179698 info@hepta.ee		Tellija		Enefit AS // Reg kood 16130213 Lelle tn 22, Kesklinna linnaosa, 11318 Tallinn, Harju maakond Tel +372 55522205 info@enefit.ee	
Kontrollija	S. Kulp	Staadium	EP	Möötkava	1:200	Projekti nr	24020 (VT2090)
Projekti juht	S. Kulp	Kuupäev	19.09.2024	Joonise nr	E101		
Projekteerija	M. Banko						