



SISSEÕIT TERRITOORIUMILE

Heki istutuselgsoon kinnistupirsti 3,5m

Heki istutuselgsoon kinnistupirsti 8,0m

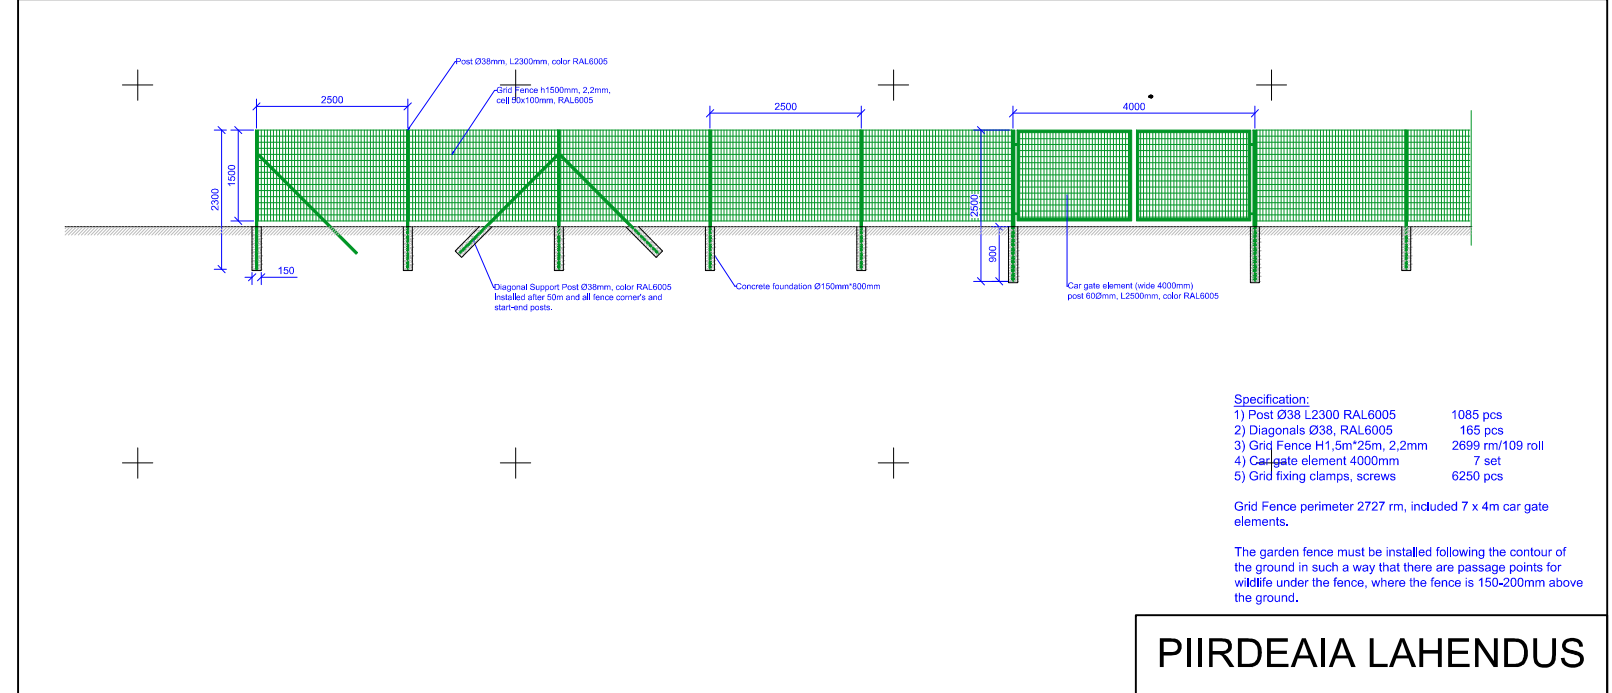

PIIRDEAIA LAHENDUS

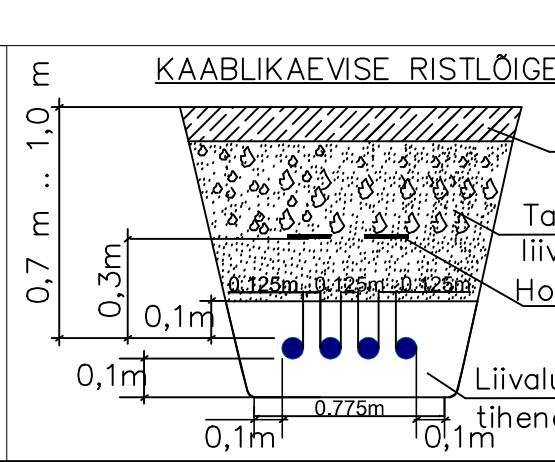

Tabel 1
Ristlõike mõõdud ja materjalid

Tingmärk	Selgitus
—	Maandus RD10
—	Sideliin
—	MP maakaabel
—	Riivimispaigaldatud MP maakaabel
—	KP maakaabel
—	Jätkumvõrk keskpringe kaabli
—	Inverteri asukoht

Töö nimi:	Kurepõllu päikeseelektrijaam	Tellijä:	Solarpark Kuusalu OÜ
Objekti asukoht:	Kurepõllu, Kurenidu, Uue-Kure, Allika küla, Kuusalu	Staadium:	TEOSTUSJONNIS
Joonise nimetus:	ASENDIPLAAN, LIGIPÄÄS, PIIRDEAED, HEKK	Joonise nr:	0001
Ehituskonsult OÜ Reg.nr 11426848	Koostas: TIMMO VAHER	Kuupäev:	09.07.2024
	Kinnitas: TIMMO VAHER	Litsentsi nr:	EEH013337
Tellijä: SOLARPARK KUUSALU OÜ	Objekti aadress: Kurepõllu, Kuusalu, Harju maakond	Töö nr: 2877	2023
Projekteerija: Robert Met...	Kurepõllu päikeseelektrijaama paigaldamine	Joonise leht:	1 / 1
Vastutav: Robert Met...	Asendiplaan	Staadiumi Mõistokava Joonis/Leht:	1 / 1
		Projekti MTR nr:	TELO02441