EHR 103028581

Männiku tn 10 kuur-saun-garaaž

EHR 10301123

Männiku tn 8/1 elamu

EHR 1030009490

Männiku tn 6 elamu

EHR 103011124

Männiku tn 8/2 elamu

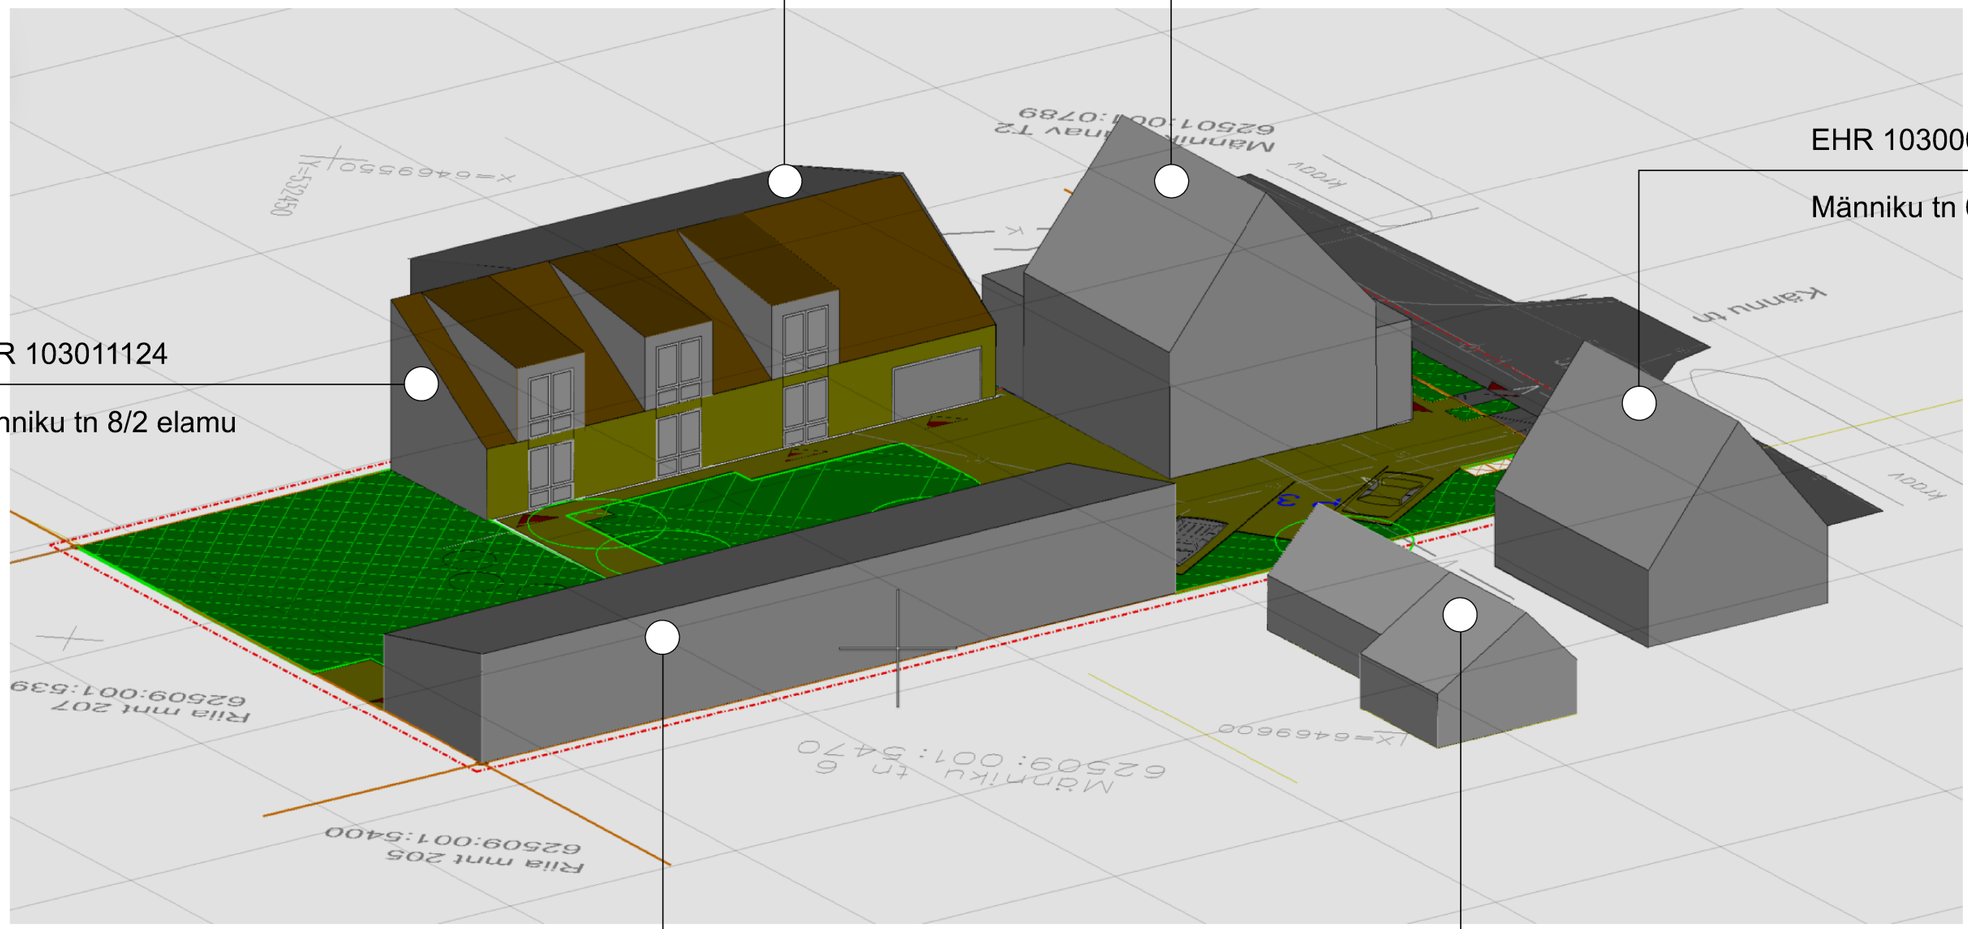

EHR 12019677

Männiku tn 8/3 majutushoone

Männiku tn 6 kõrvalhoone

OBJEKTI NIMETUS		TÖÖ NR
MÄNNIKU TN 8 DETAILPLANEERING		0618
ASUKOHT	PÄRNU, MÄNNIKU TN 8	STAADIUM DP
JOONIS	ILLUSTREERIV PÕHIJOONIS	MÕÕTKAVA 1:500
ARHITEKT	T. TAEVERE	KUUPÄEV 12.02.24
PROJEKTIJUHT	T. TAEVERE	

tiiataevere@gmail.com