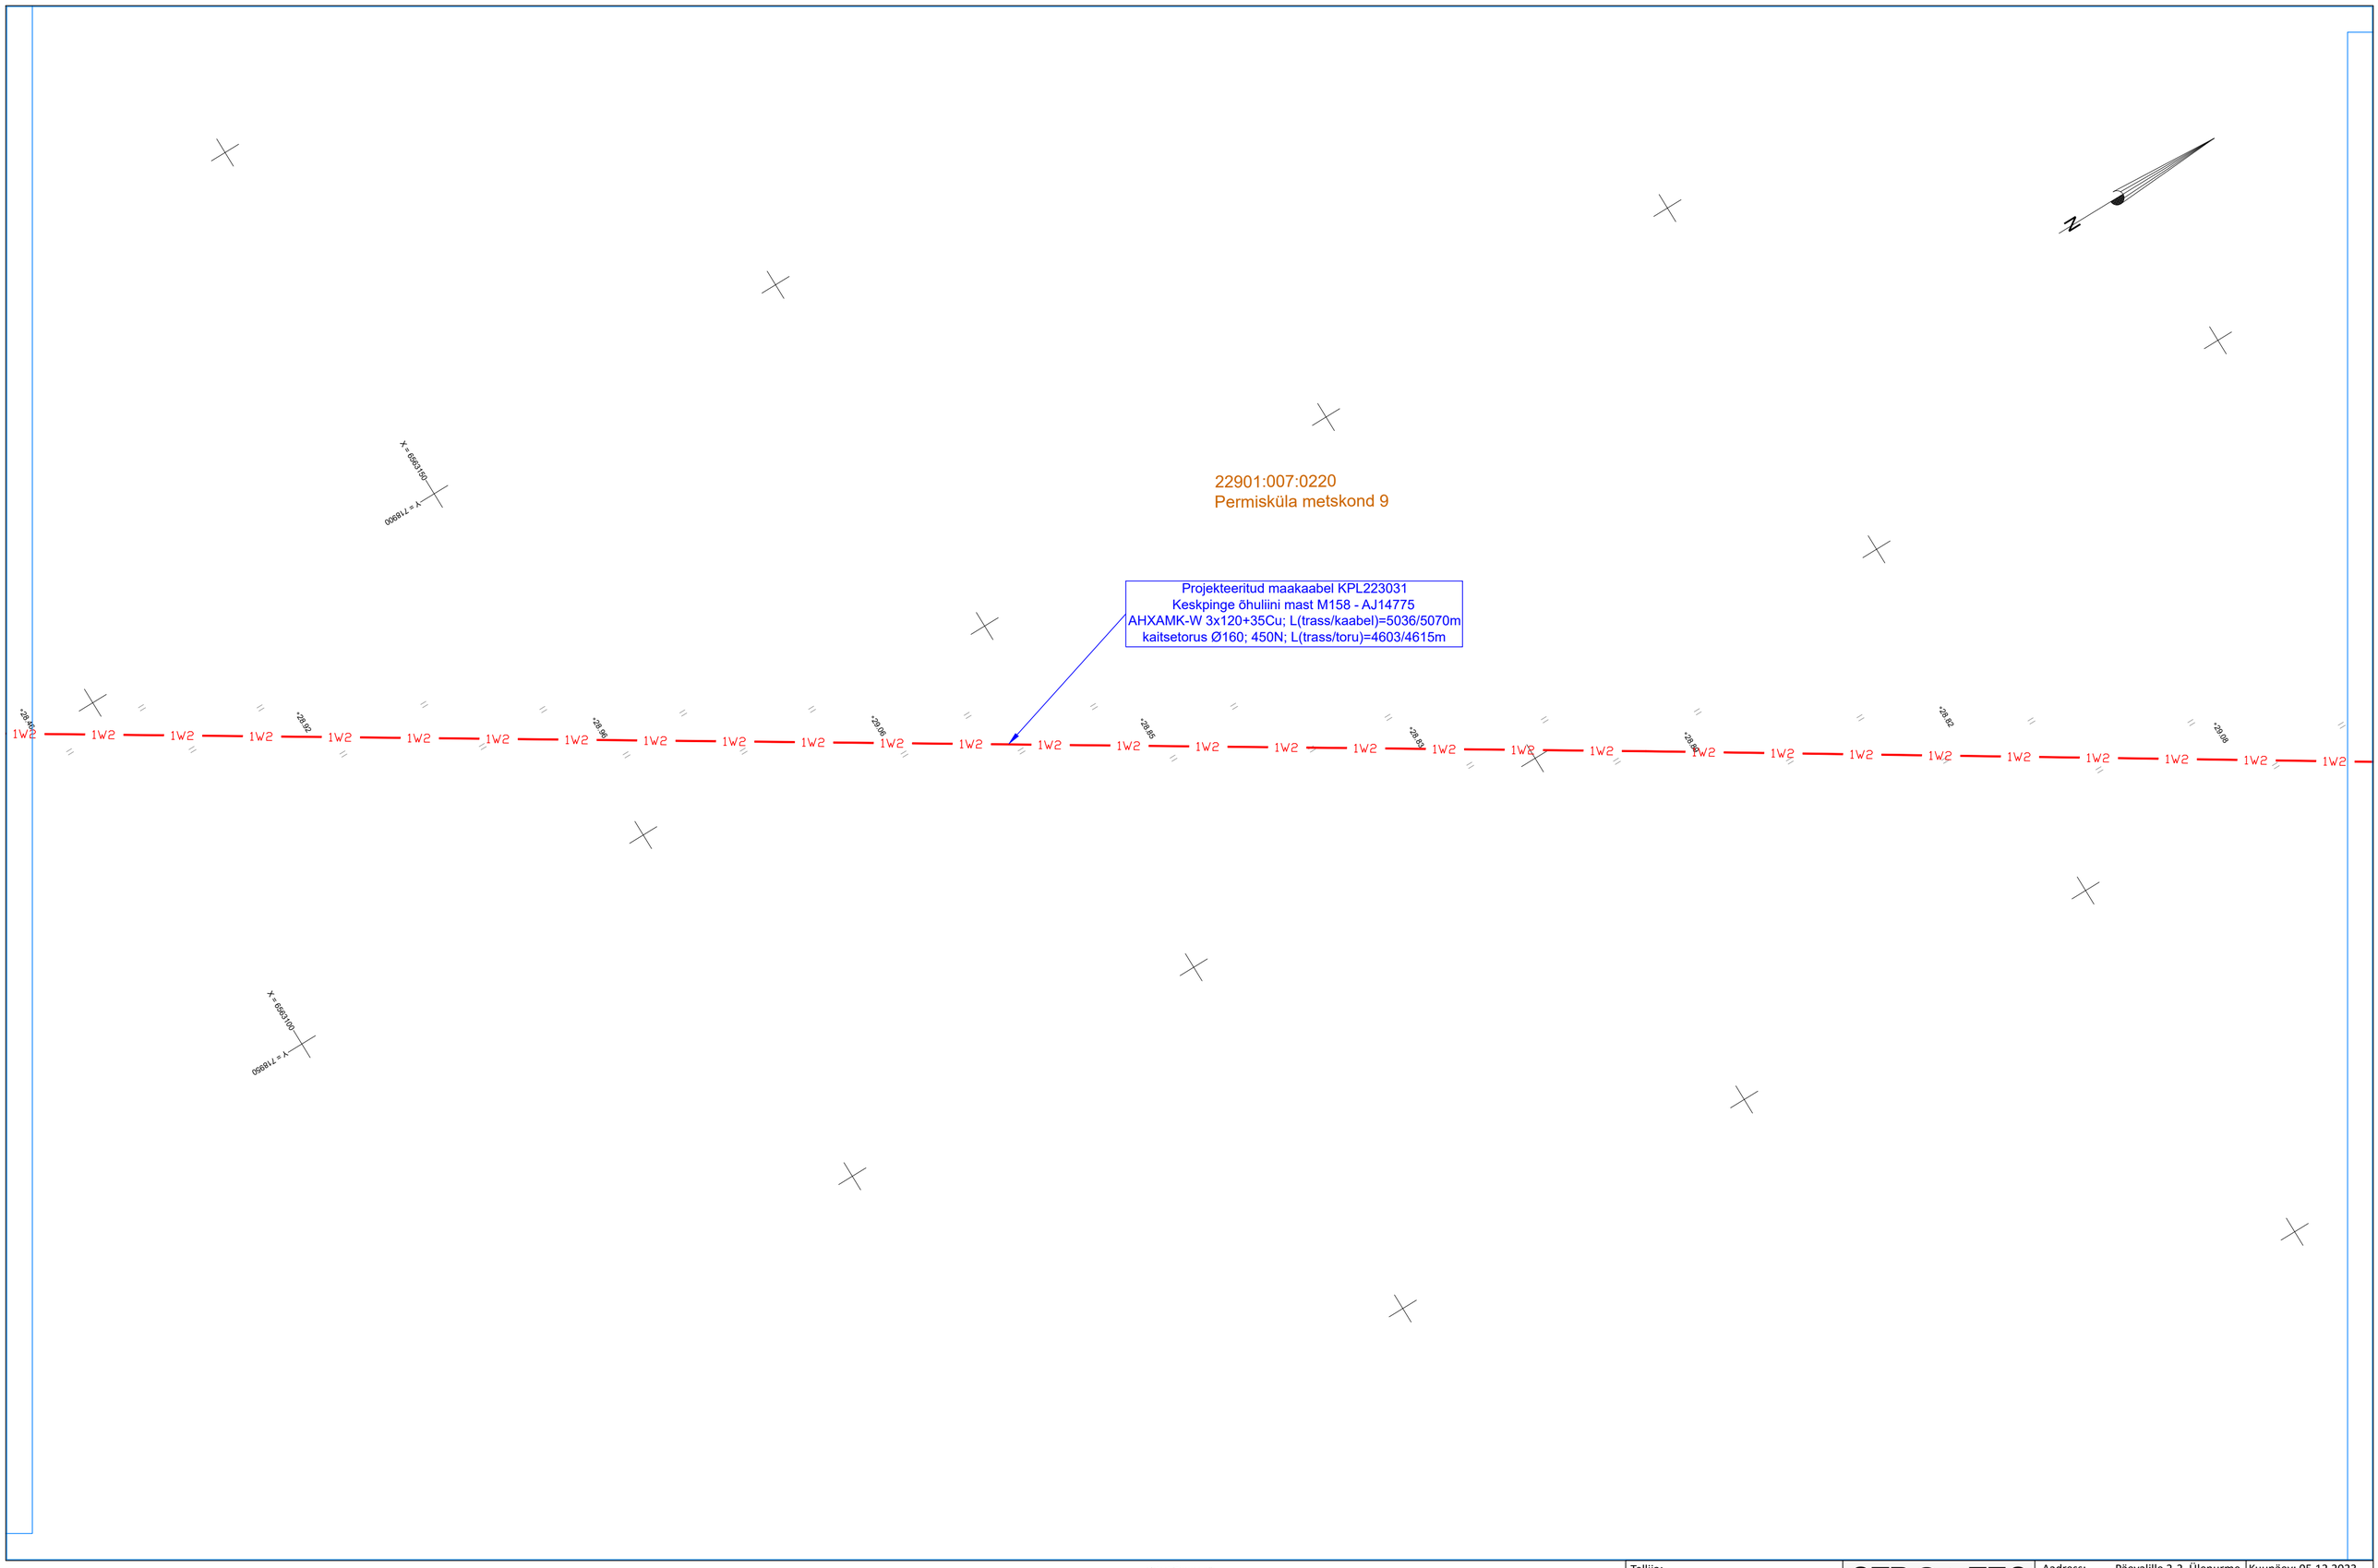

STROMTEC OÜ TÖÖ NR 23-95 TINGMÄRGID

- 1W2 — 1W2 — Proj. keskpinge maakaabel kaitsetorus (esimene nr on kaablite arv kaevikus)
- 1W1 — 1W1 — Proj. madalpinge maakaabel kaitsetorus (esimene nr on kaablite arv kaevikus)
- 1W2 — 1W2 — Proj. tarbija keskpinge maakaabel kaitsetorus (esimene nr on kaablite arv kaevikus)
- Proj. madalpinge liitumiskilp tarbija reservtoruga
- Proj. tarbija maakaablelliini jätkumuhv
- Proj. maanduspaigaldis
- Proj. komplektalajaam või KP jaotuspunkt
- Proj. kinnise läbindamise meetod
- Kinnise läbindamise meetodi lähtekaevik
- Võsa ja metsa raadamine (kaevetööde ala)
- Tööst välja viidav keskpinge maakaabel
- Katastriüksuse piir
- Ol. olev madalpinge õhuliin
- Ol. olev madalpinge maakaabel
- Ol. olev keskpinge õhuliin
- Ol. olev keskpinge maakaabel
- Ol. olev kõrgepinge õhuliin
- V — V — Ol. olev veetrass
- K — Ol. olev kanalisatsioonitrass
- D — D — Ol. olev drenaaž

Tellija: Enefit Connect OÜ	STROMTEC	Aadress: Päevalille 2-2, Ülenurme, Tartumaa, 61714 MTR: TEL002388 Reg. nr: 12688881 Telefon: +372 553 4119 E-mail: jaanus@stromtec.ee	Kuupäev: 05.12.2023
Töö nimetus:	Seirepositsioonide liitumine eleketrivõrguga Vasknarva, Jaama, Karoli, Mustanina ning Auvere küla, Permis- ja Kuningaküla Alataguse vald ja Narva-Jõesuu linn Ida-Viru maakond. LR9177. Tööprojekt.		Töö nr: 23-95
			Joonise nr: 015
			Mõõtkava: M1:500/A2
Joonise nimetus:	Asendiplaani vaade 14	Projekteerija: Harri Laks; tel 53 835 935	
		Kontrollis: Jaanus Kaldoja	