

11115 Kuma-Tuhala tee
30401:003:0228
Transpordimaa 100%


11 Tallinna ringtee
30401:001:2020
Transpordimaa 100%

Kergliiklustee T32
30401:001:1702
Transpordimaa 100%


Vaela tee 55
30501:001:0540
Tootmismaa 100%

TINGMÄRGID:

	Projekteeritud sõidutee katend
	Projekteeritud jalg- ja jalgrattatee asfaltkate
	Katastriüksuse piir
	78408:801:2970 Katastriüksuse tunnus
	Projekteeritud haljasala (murukülv h=xx cm)
	Projekteeritud vertikaalplaneering kõrgusarvudega
	Projekteeritud äärekivi
	Plannumi põhijoonis 22003824

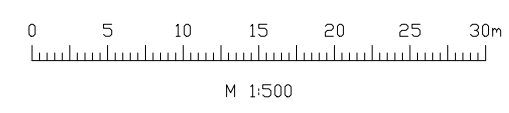


		Reaalprojekt OÜ Vabaduse pst 174b 10917 Tallinn tel +372 608 11 00 www.reaalprojekt.ee reaalprojekt@reaalprojekt.ee		Töö nimetus Vaela tee 59 detailplaneeringu juurdepääs	
Tellija Plannum OÜ		Asukoht 11115 Kuma-Tuhala tee (30401:003:0228) Vaela küla, Kiili vald, Harjumaa			
Insener:	Kevin Tomingas	Joonise nimetus		Möötkava	
Insener:	...	Plaanilahendus ja vertikaalplaneering		M 1:500	
Insener:	...				
Projektijuht:	Andreas Saluste	Töö nr	Stadium	Kõide; eriosa	Joonise nr
Fail / Kuupäev:	P24051_DP_vert+asend.dwg / 17.10.2024	P24051	DP	TL	4-01-1

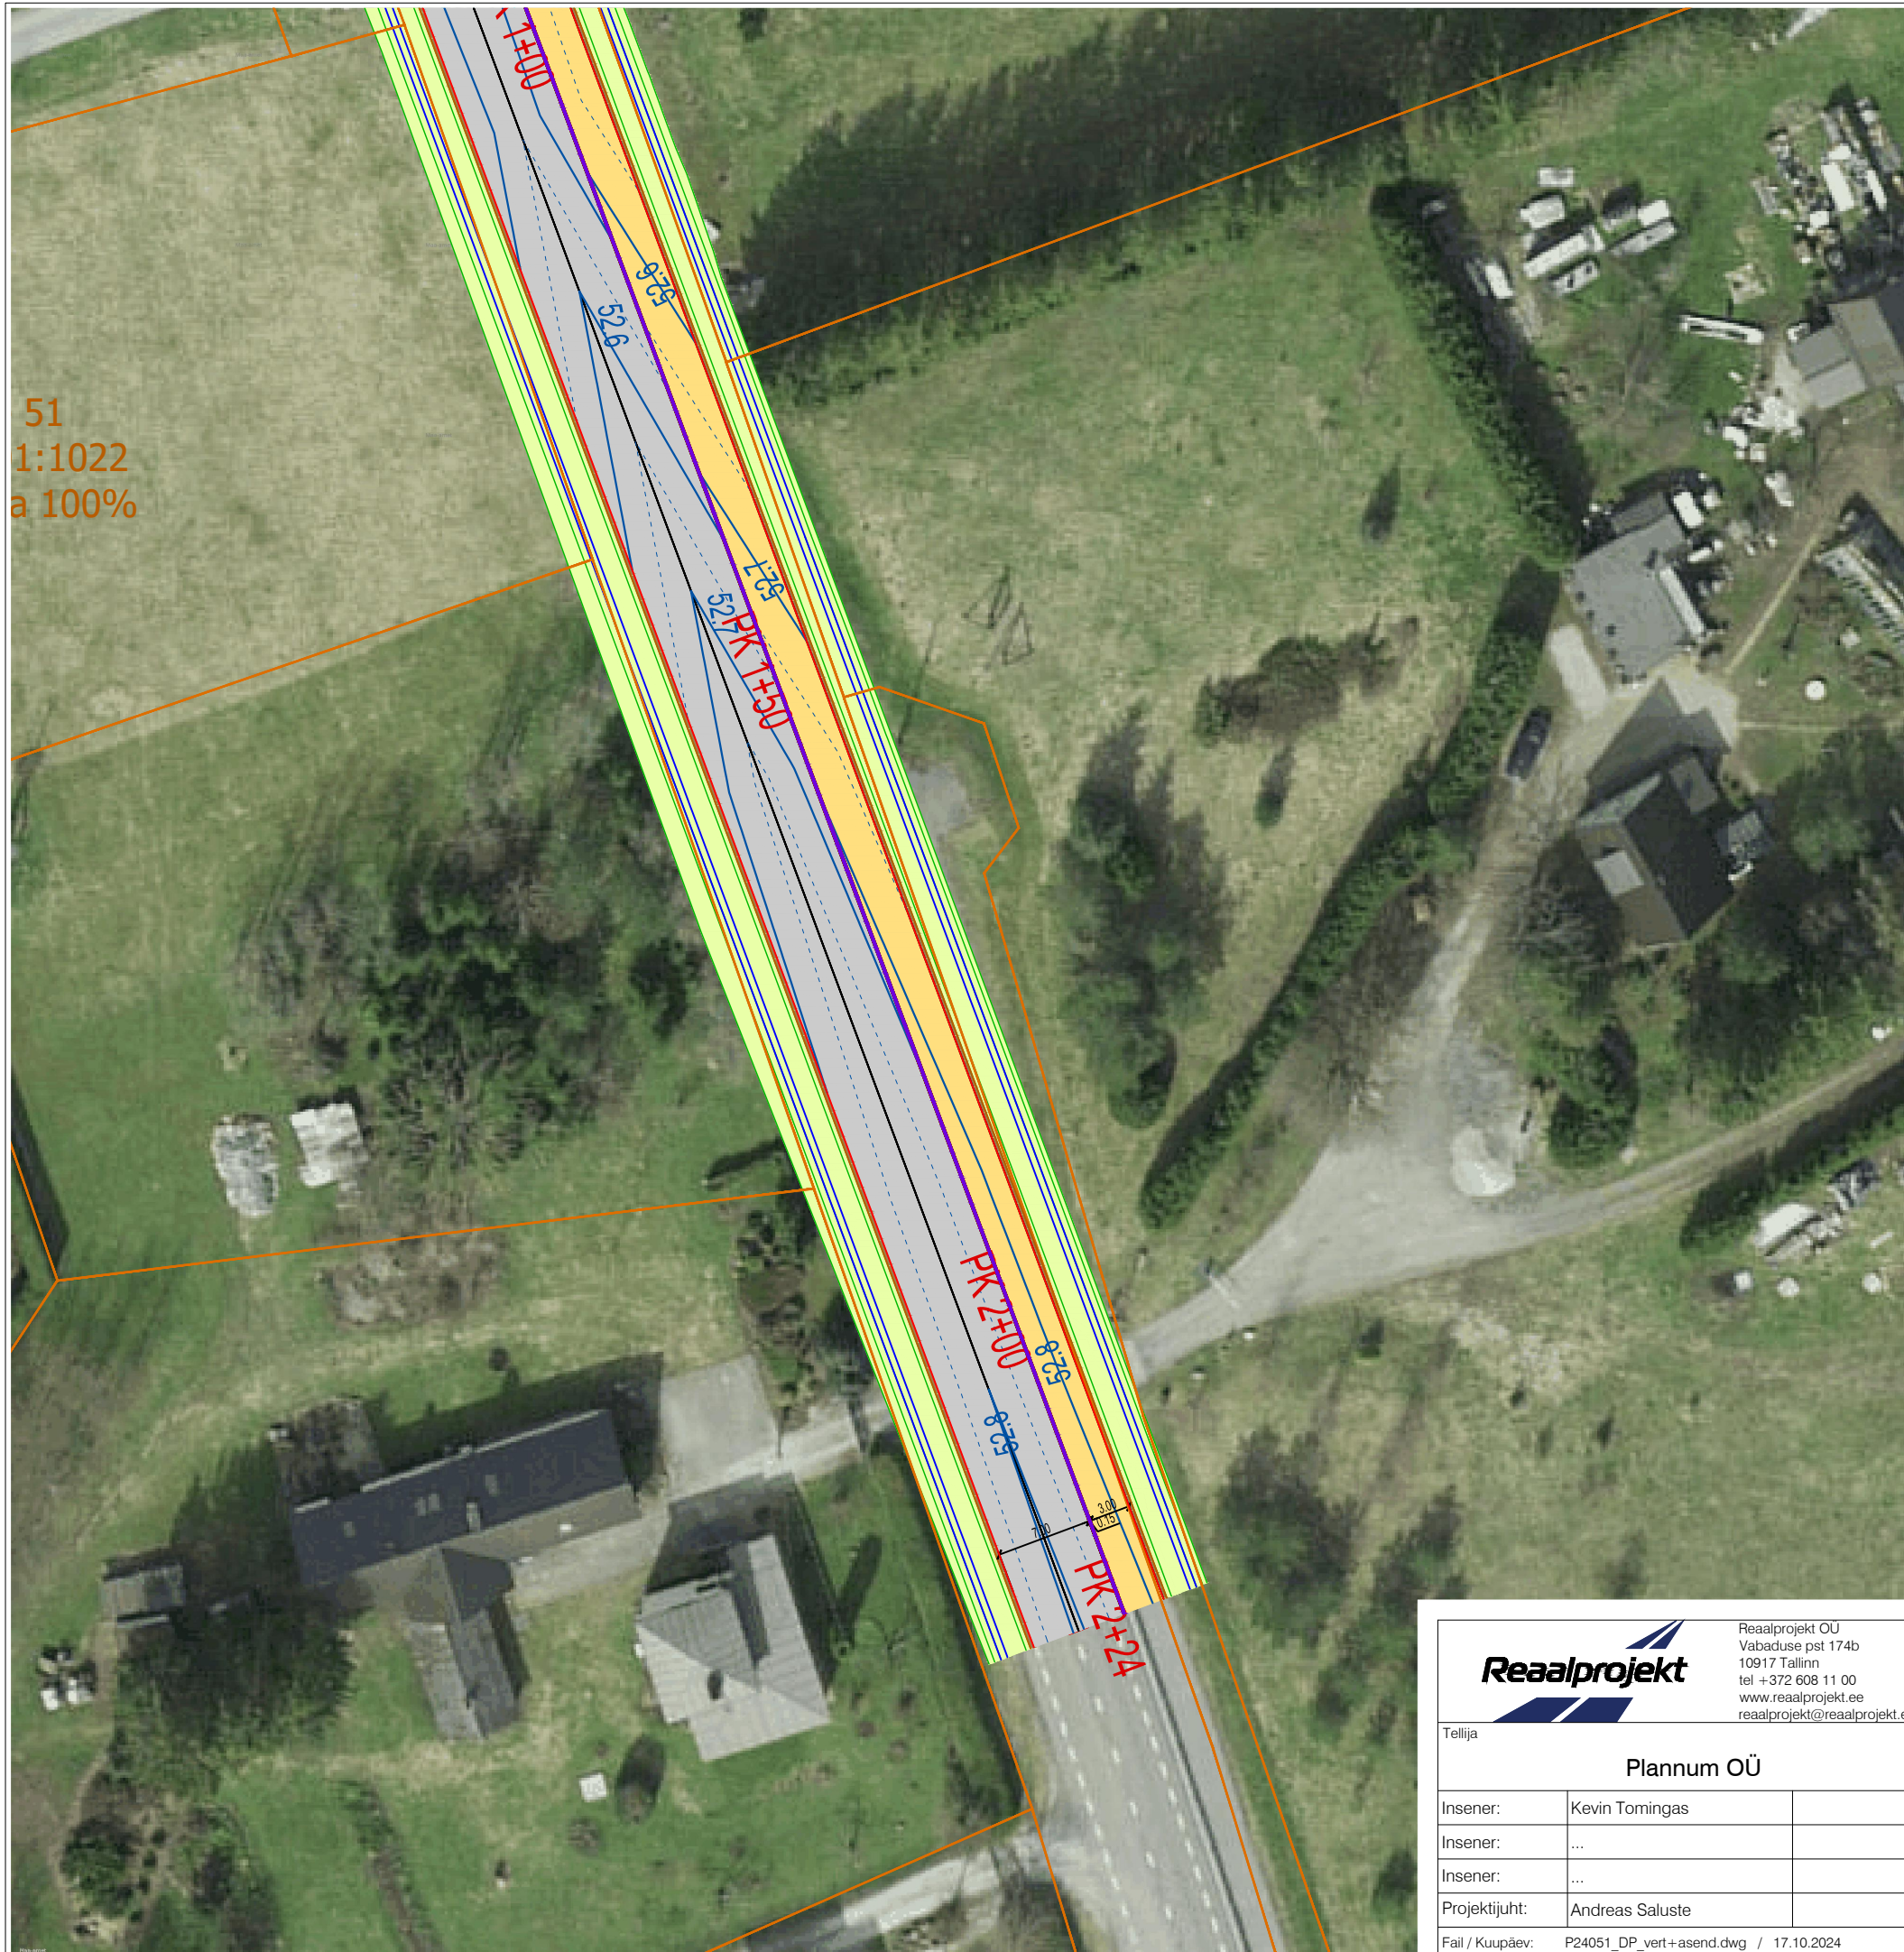

51
1:1022
a 100%

TINGMÄRGID:

	Projekteeritud sõidutee katend
	Projekteeritud jalg- ja jalgrattatee asfaltkate
	Katastriüksuse piir
	Katastriüksuse tunnus
	Projekteeritud haljasala (murukülv h=xx cm)
	Projekteeritud vertikaalplaneering kõrgusarvudega
	Projekteeritud äärekivi
	Plannumi põhijoonis 22003824

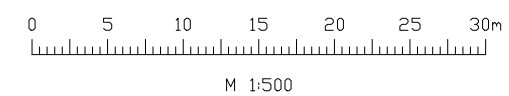

		Reaalprojekt OÜ Vabaduse pst 174b 10917 Tallinn tel +372 608 11 00 www.reaalprojekt.ee reaalprojekt@reaalprojekt.ee		Töö nimetus Vaela tee 59 detailplaneeringu juurdepääs	
Tellija Plannum OÜ		Asukoht 11115 Kuma-Tuhala tee (30401:003:0228) Vaela küla, Kiili vald, Harjumaa			
Insener:	Kevin Tomingas	Joonise nimetus		Möötkava	
Insener:	...	Plaanilahendus ja vertikaalplaneering		M 1:500	
Insener:	...				
Projektijuht:	Andreas Saluste	Töö nr	Stadium	Kõide; eriosa	Joonise nr
Fail / Kuupäev:	P24051_DP_vert+asend.dwg / 17.10.2024	P24051	DP	TL	4-01-2