



Riigimaantee 13111 Kauksi Vasknarva tee 5,26 km ristuv 0,4 kV maakaabelliin kaablikaitsetorus Ø110, 1250N. Paigaldus kinnisel meetodil suundpuurimisega

Mhor 1: 100
Mvert 1: 50

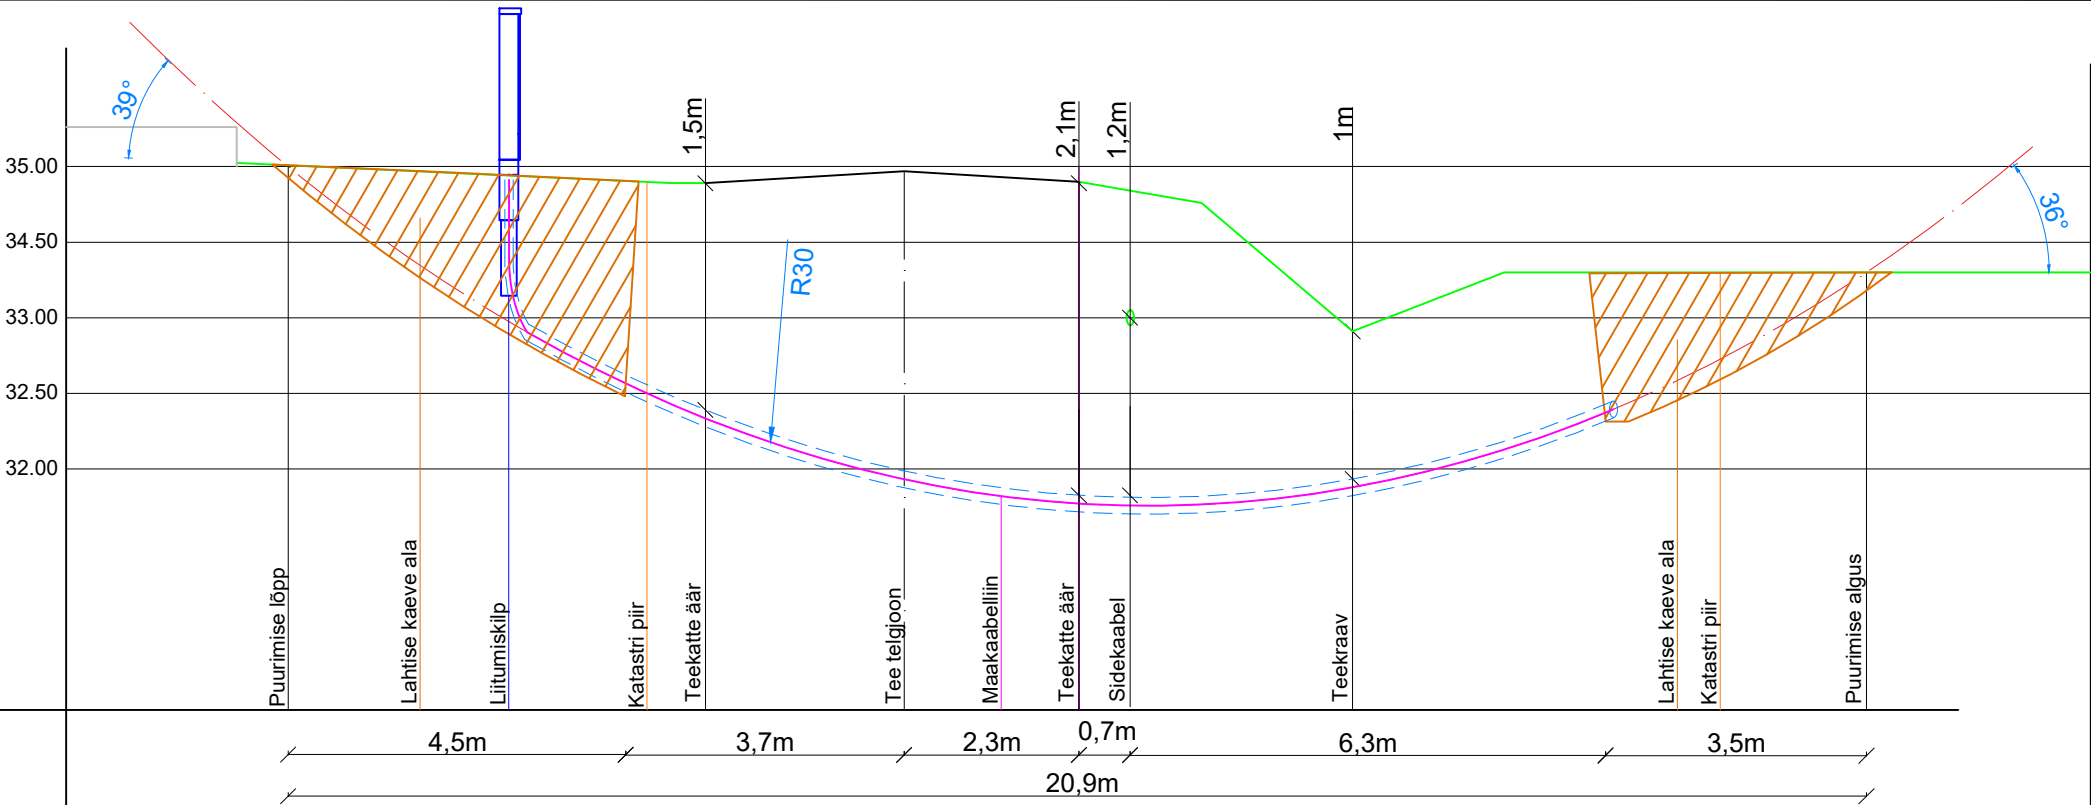

Vahekaugused

M 1: 100

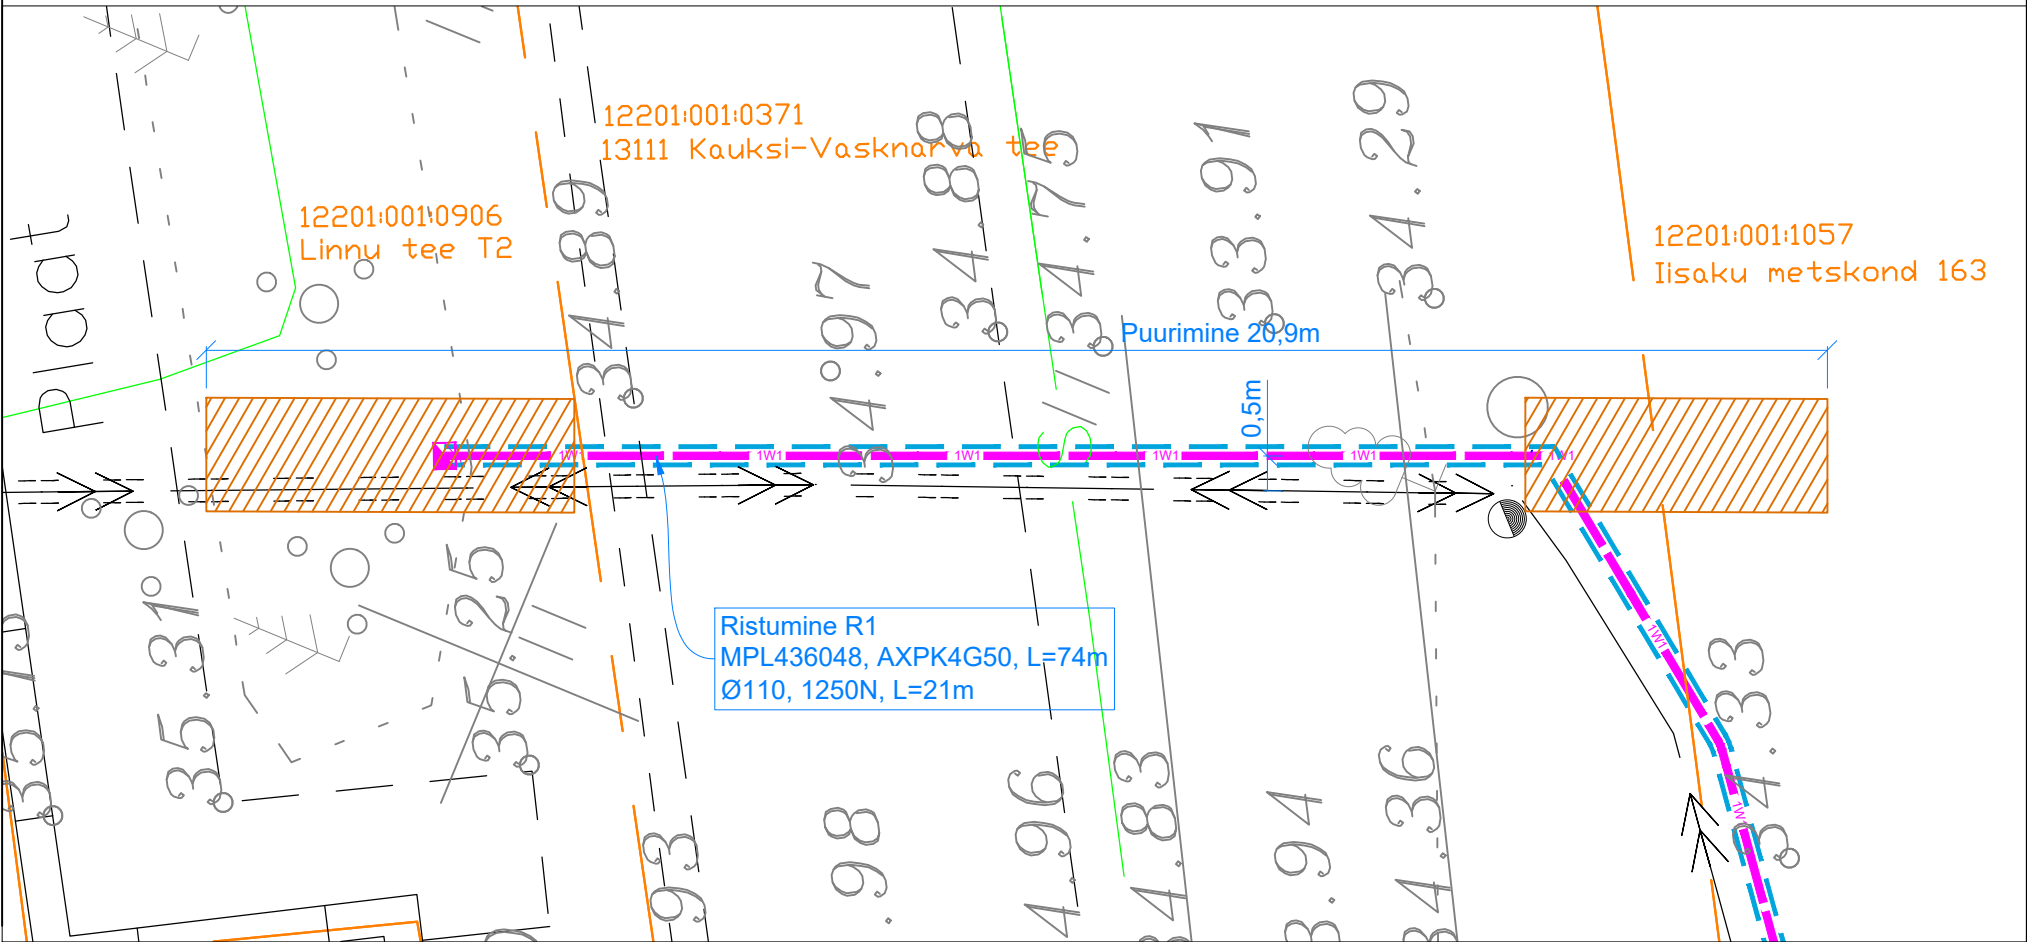

Tellija ELEKTRILEVI OÜ 10135 TALLINN Veskiposti 2	Projekteeris	Indrek Moisa	26.02.2025	5886 2582	 ELEKTRILEVI OÜ 10135 TALLINN Veskiposti 2 elektrilevi@elektrilevi.ee Tel. +372 715 4230 Registrikood 11050857 TEL000343	Projekt	Reoveepumpla liitumine Linnu tee T2 kinnistul, Uusküla, Alutaguse vald, Ida-Viru maakond			Joonise nr	LC2969-TP-EL-6-01			Staadium	Tööprojekt	
	Kontrollis	Andres Kangro	26.02.2025	5349 1331		Joonis	AJ Linnu tee 0,4 kV fiider F1			Nimetus	Ristumine R1			Keel	Leht	Lehti
	Projektijuht													EST	1	1