


Ristumine Veriora-Soohara teega  
nr. 18109, km. 1,66

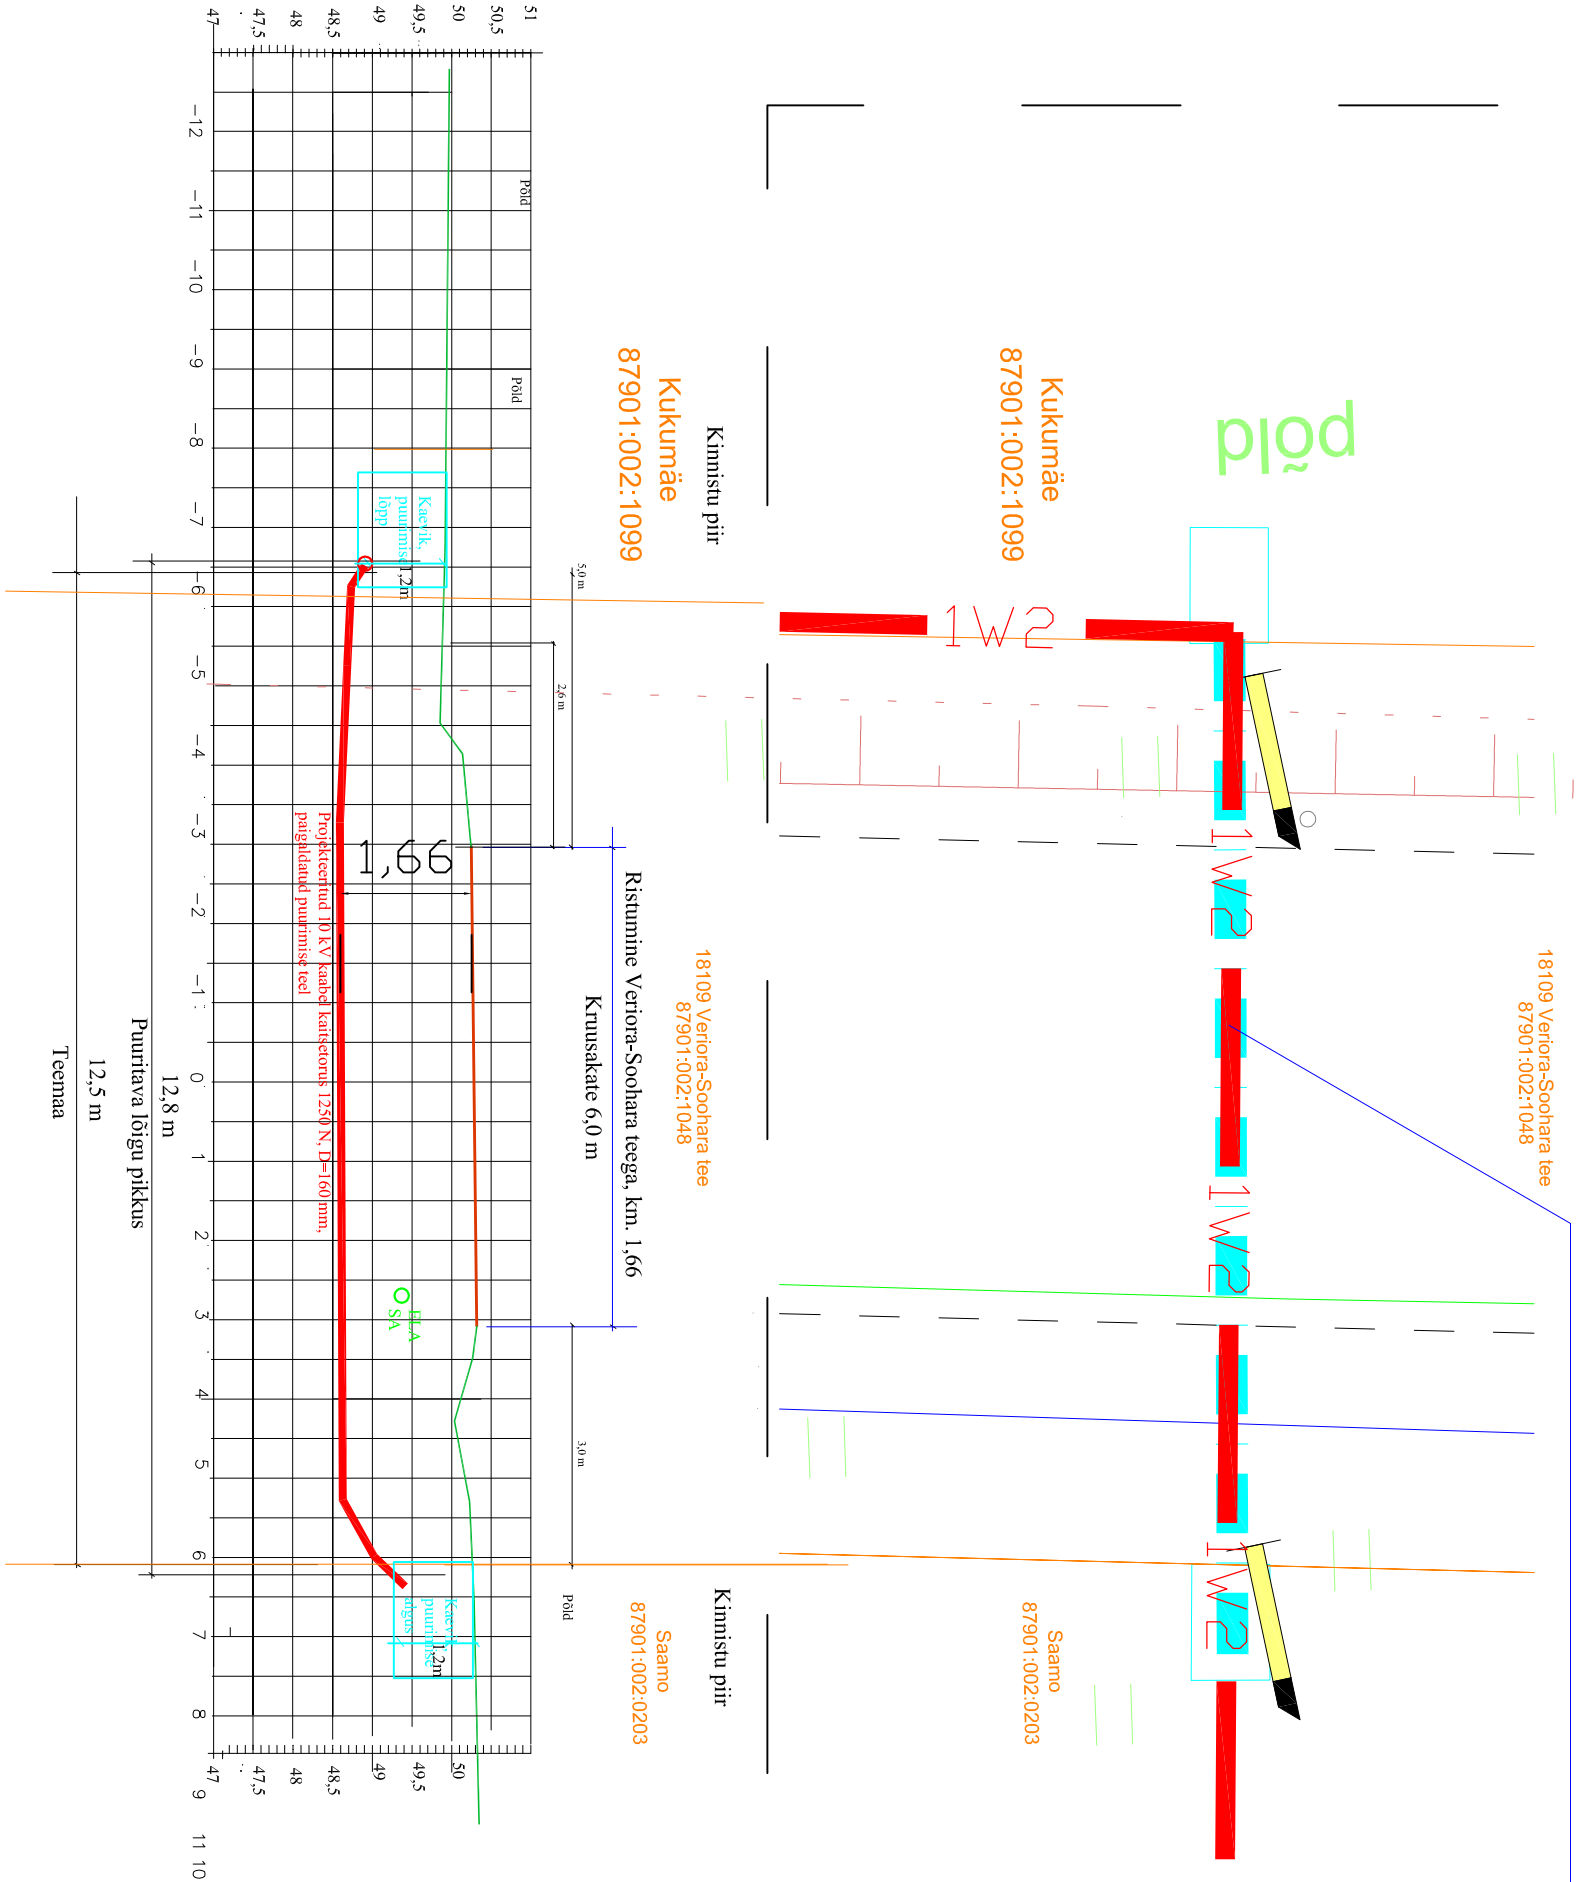

Projekt				Tellijä			
IP6203: Räpina-Leevaku 10 kV liini rekonstrueerimise II etapp: Veriora piirkond, Räpina vald, Põlvamaa				Enefit OÜ			
Joonis		Joonise nr		11			
LEONHARD WEISS		Ristumine Veriora-Soohara teega nr. 18109, km. 1,66		Mõõtkava			
Projekteeris		Enn Kraav		12.01.2024		53 359520	
Kontrollis		Enn Kraav				Staadium	
E-post: estonia@leonhard-weiss.com						Tööproj. Keel	
Telefon: +372 6012285						Lehti	
Registrikood: 12083348						EST	
						1	
						1	