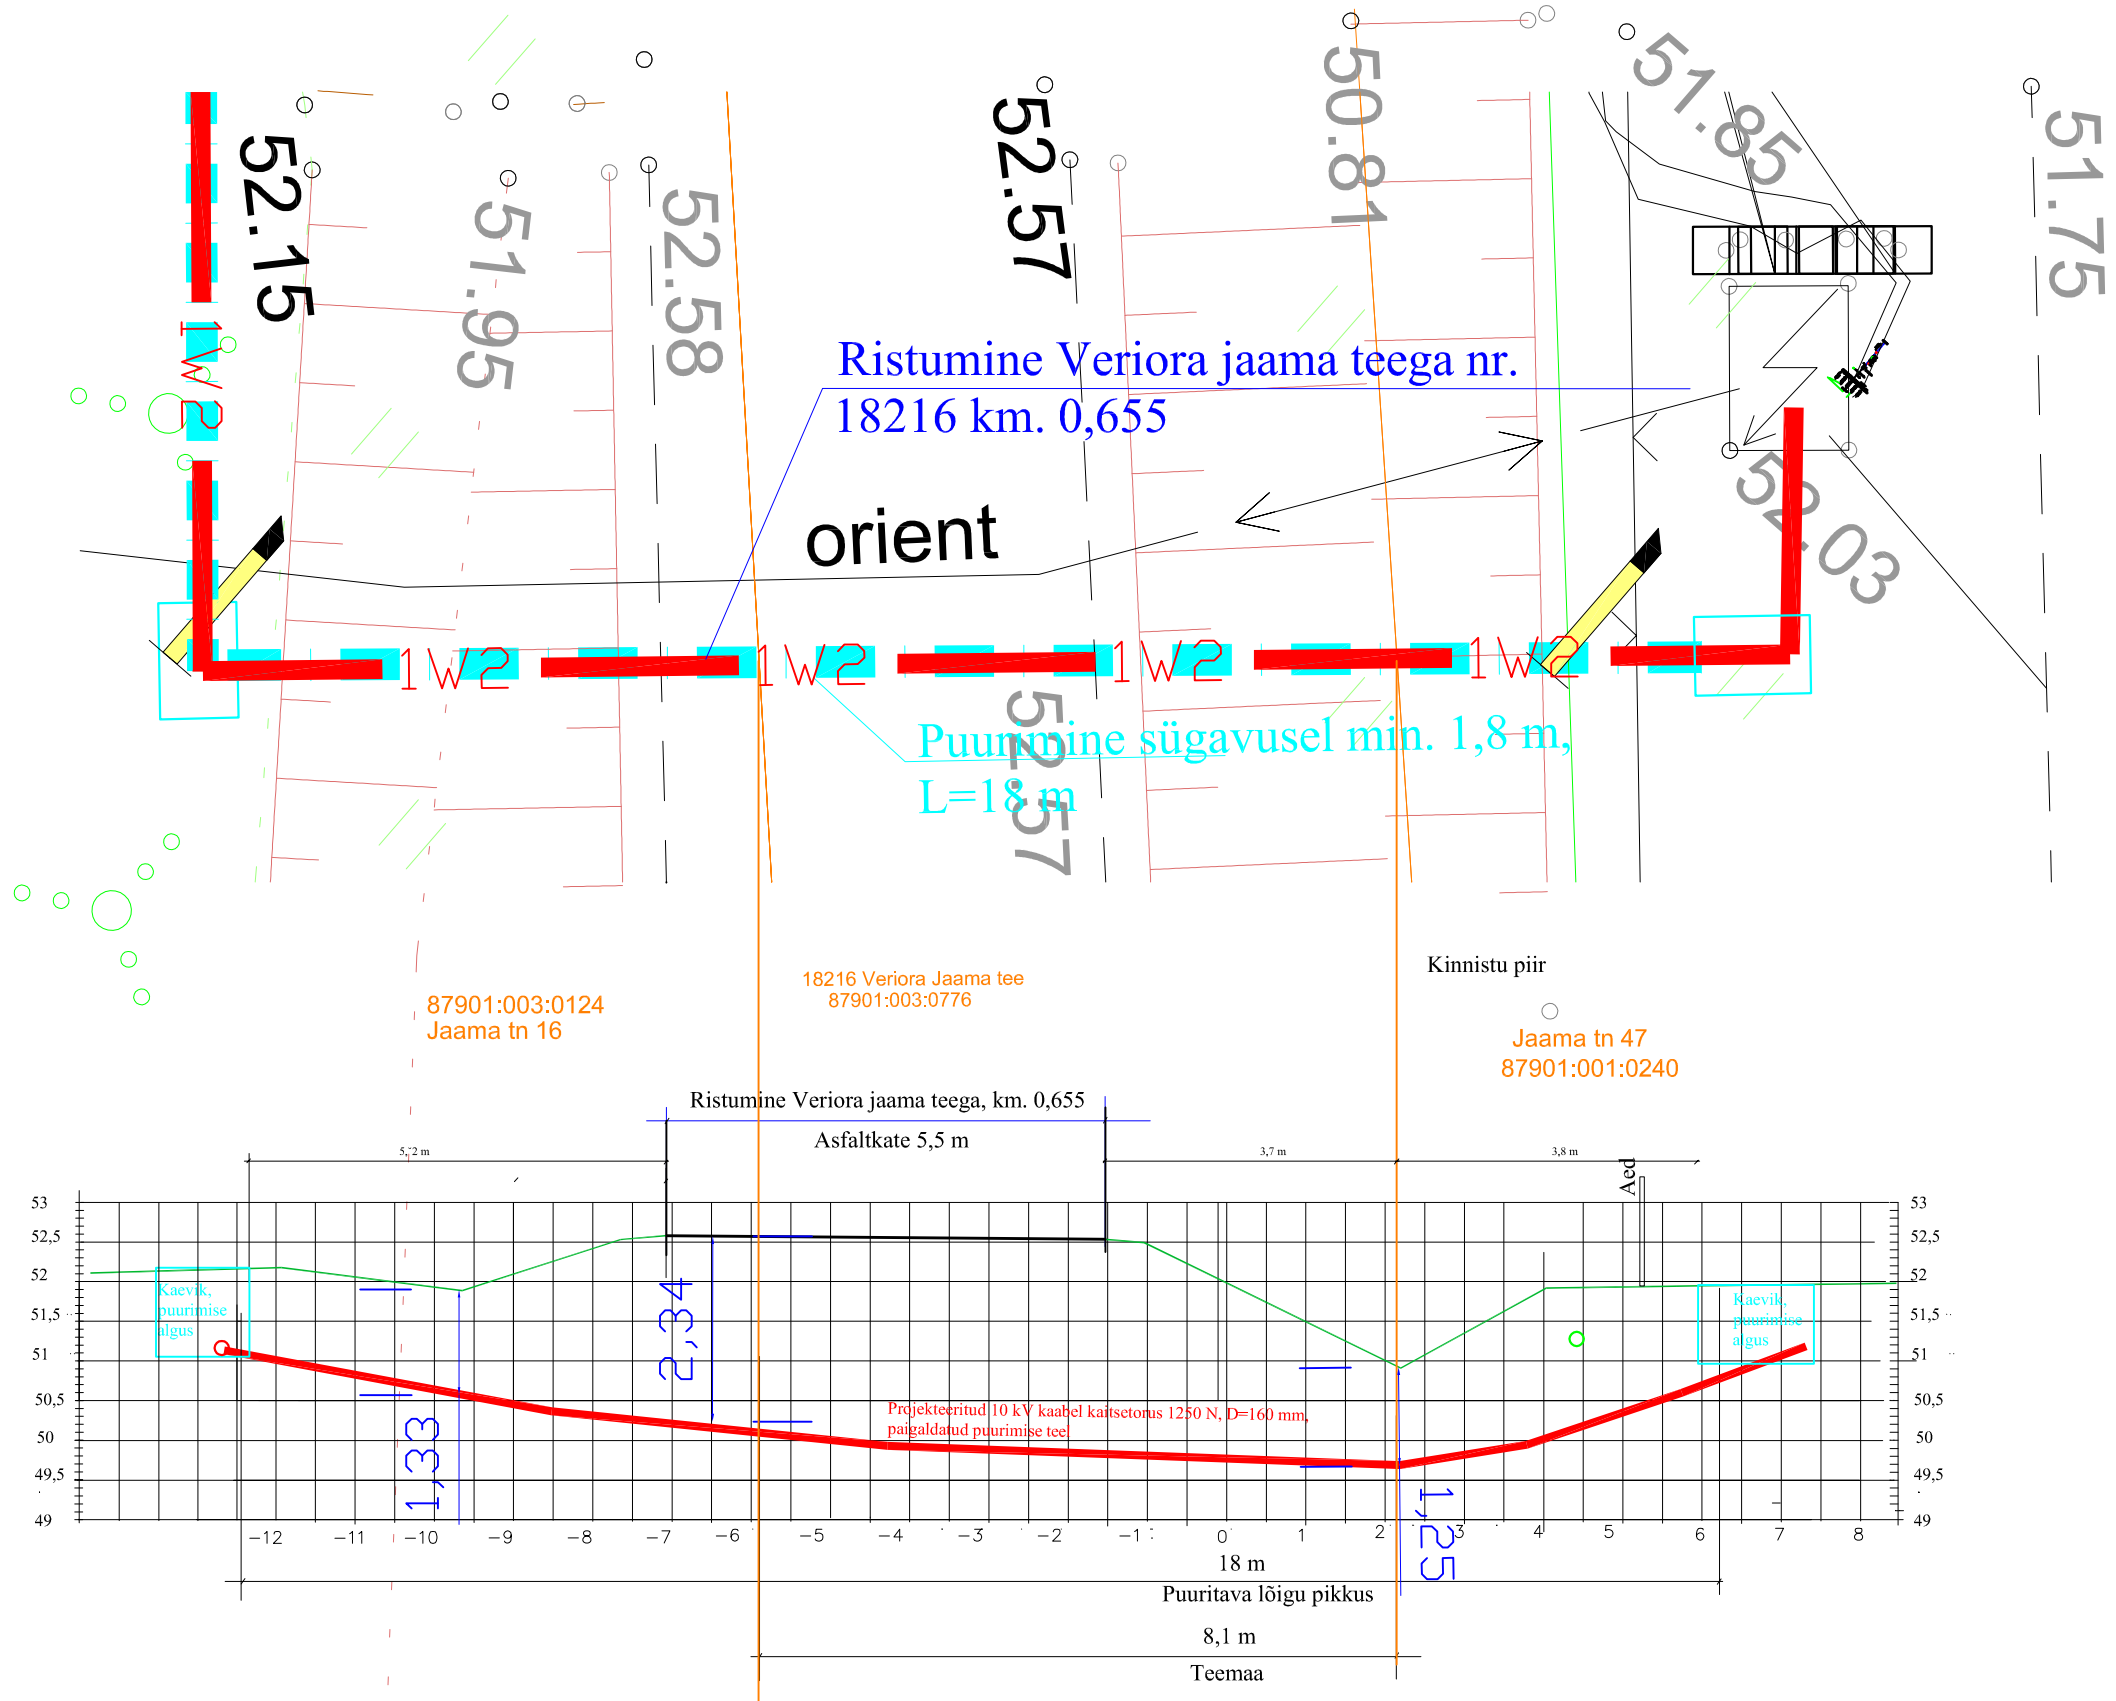

Projekt: **IP6203: Räpina-Leevaku 10 kV liini rekonstrueerimise II etapp: Veriora piirkond., Räpina vald, Põlvamaa**					Tellija: **Enefit OÜ**	
LEONHARD WEISS E-post estonia@leonhard-weiss.com Telefon +372 6012285 Registrikood 12083348	Joonis: **Ristumine Veriora jaama teega nr.18216 km. 0,655**				Joonise nr: **14**	
	Projekteeris: **Enn Kraav**		12.03.2024	53 359520	Mõõtkava: 1:100	
	Kontrollis: **Enn Kraav**				Staadium: Tööprojekt	
					Keel: EST	Leht: 1 / Lehti: 1