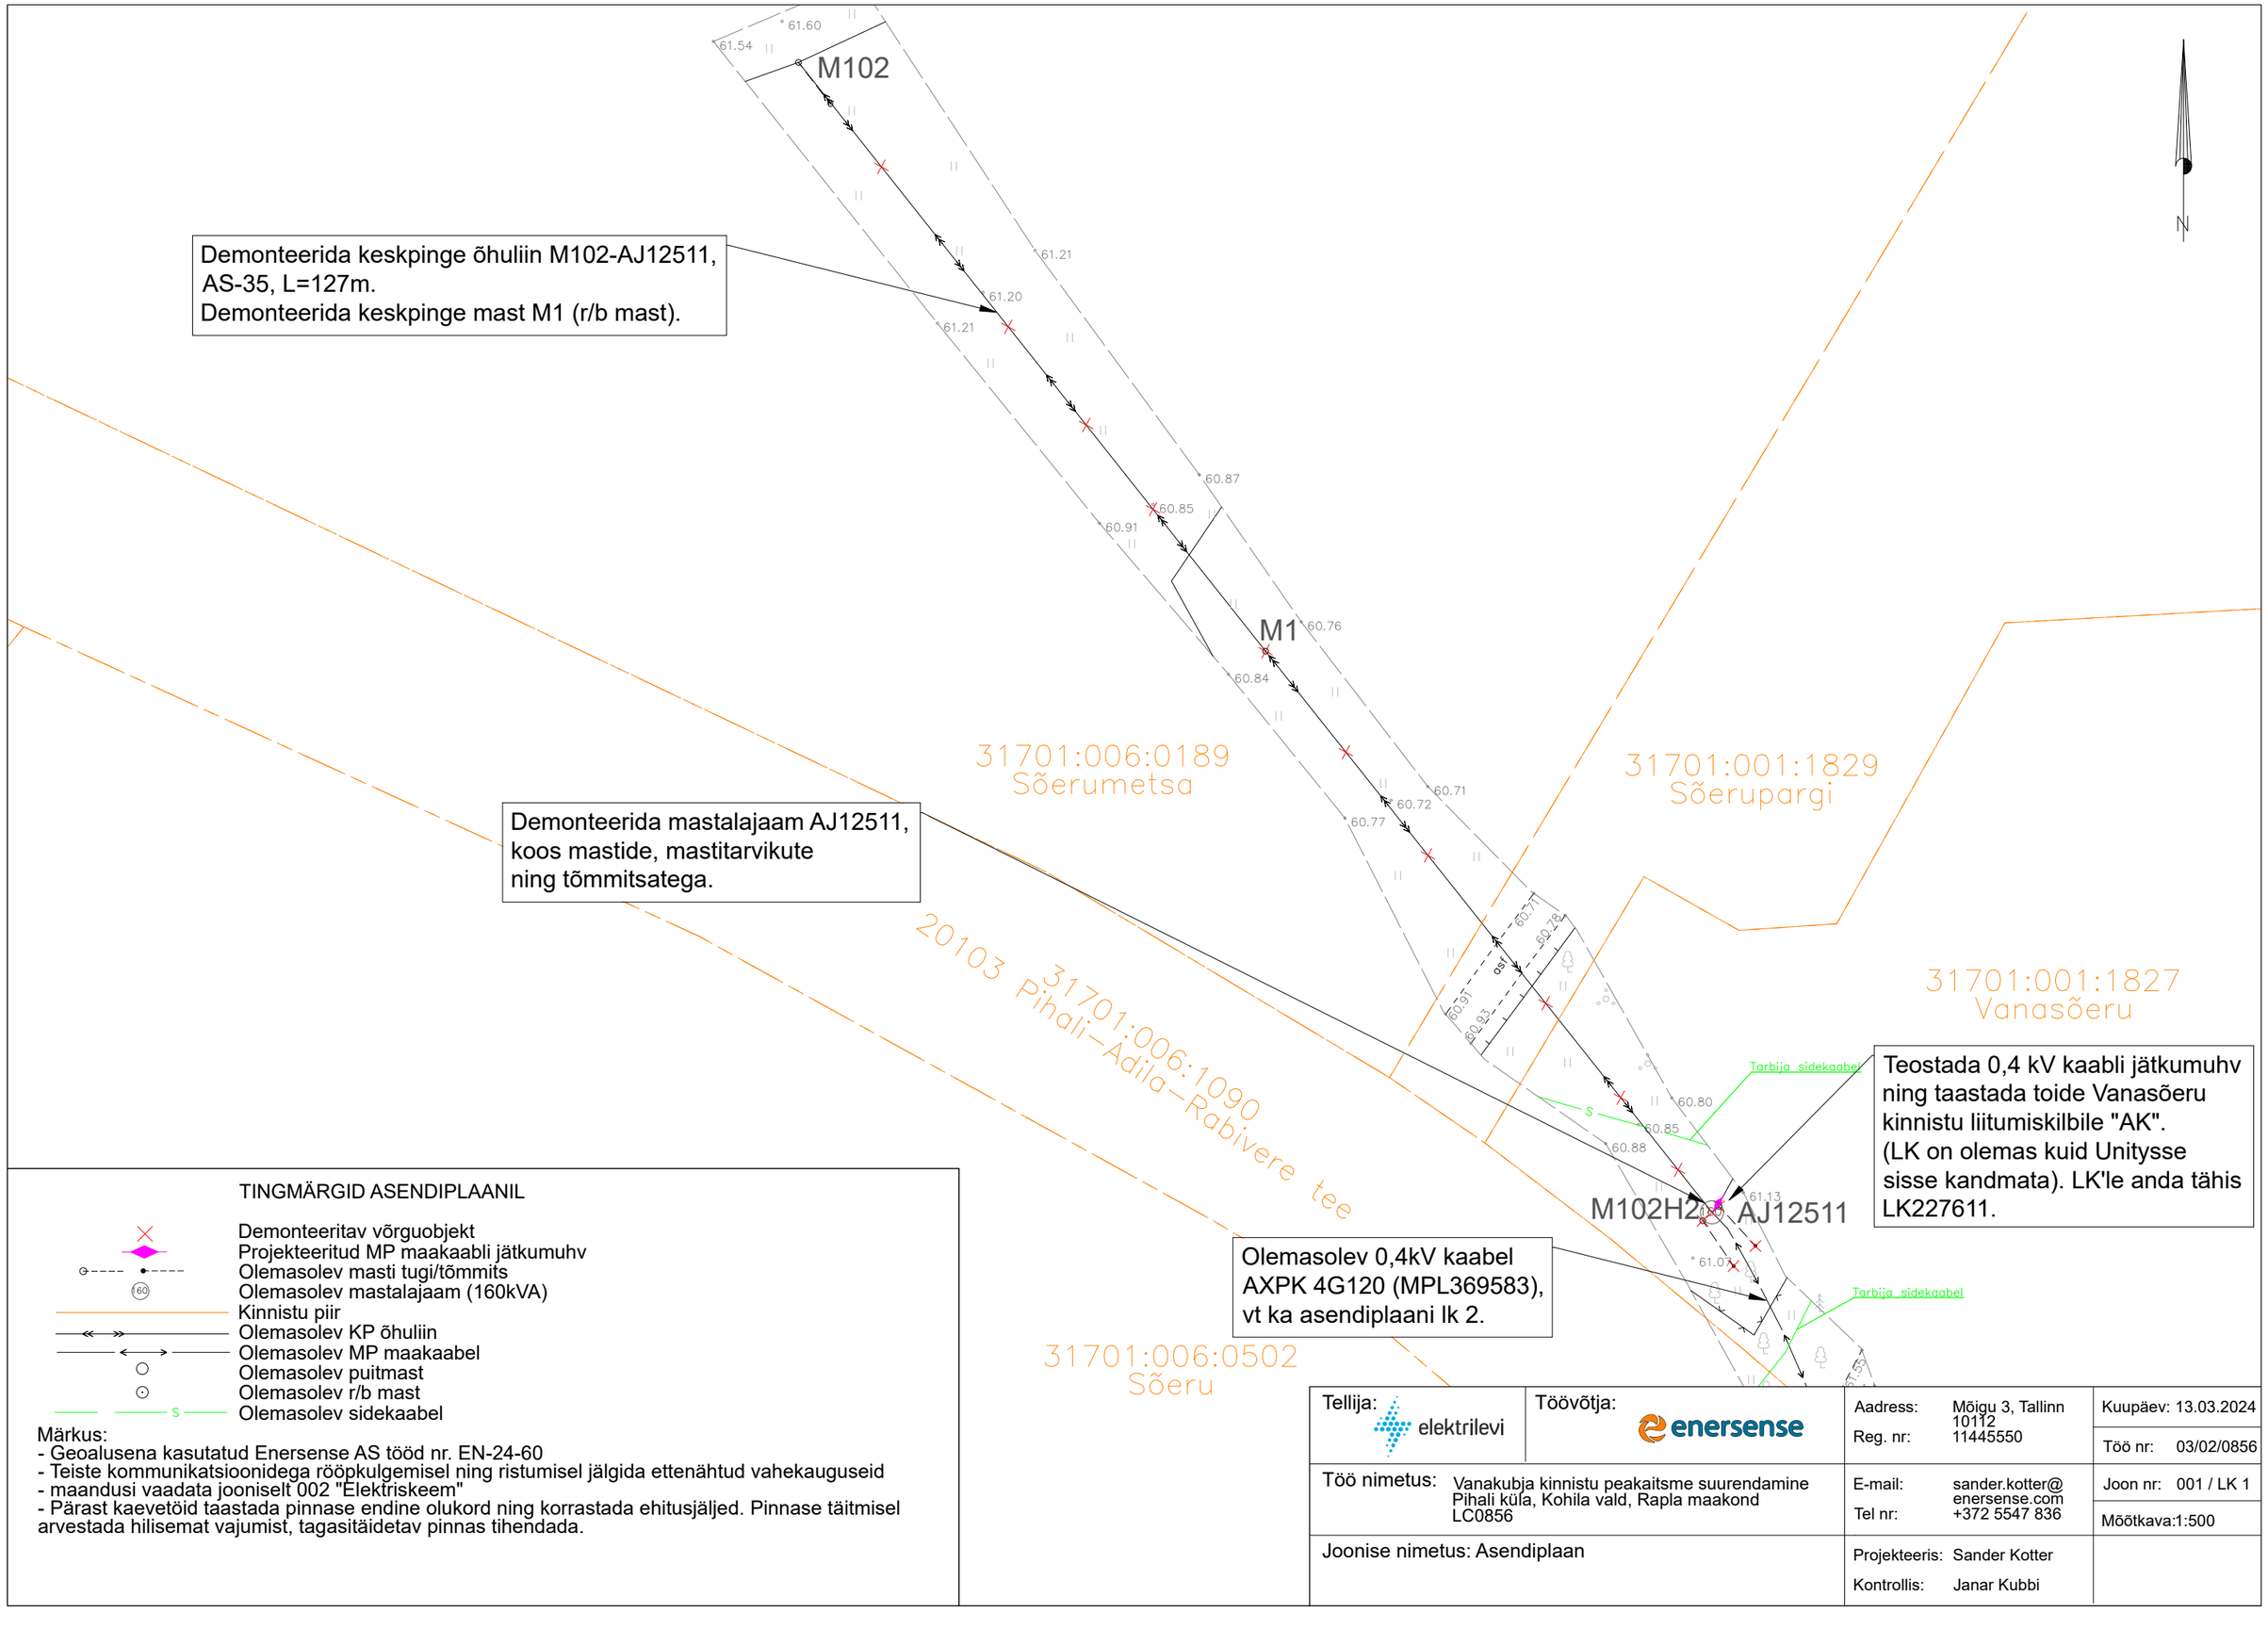

TINGMÄRGID ASENDIPLAANIL

- Demonteeritav võrguobjekt
- Projekteeritud MP maakaabli jätkumuhv
- Olemasolev masti tugi/tõmmits
- Olemasolev mastalajaam (160kVA)
- Kinnistu piir
- Olemasolev KP õhuliin
- Olemasolev MP maakaabel
- Olemasolev puitmast
- Olemasolev r/b mast
- Olemasolev sidekaabel

Märkus:
- Geoalusena kasutatud Enersense AS tööd nr. EN-24-60
- Teiste kommunikatsioonidega rööpkulgemisel ning ristumisel jälgida ettenähtud vahekauguseid
- maandusi vaadata jooniselt 002 "Elektriskeem"
- Pärast kaevetöid taastada pinnase endine olukord ning korrastada ehitusjäljed. Pinnase täitmisel arvestada hilisemat vajumist, tagasitäidetav pinnas tihendada.

Tellija: elektrilevi	Töövõtja: enersense	Aadress: Mõigu 3, Tallinn 10112 Reg. nr: 11445550	Kuupäev: 13.03.2024
			Töö nr: 03/02/0856
Töö nimetus: Vanakubja kinnistu peakaitsme suurendamine Pihali küla, Kohila vald, Rapla maakond LC0856		E-mail: sander.kotter@enersense.com Tel nr: +372 5547 836	Joon nr: 001 / LK 1
			Mõõtkava:1:500
Joonise nimetus: Asendiplaan		Projekteeris: Sander Kotter Kontrollis: Janar Kubbi	