


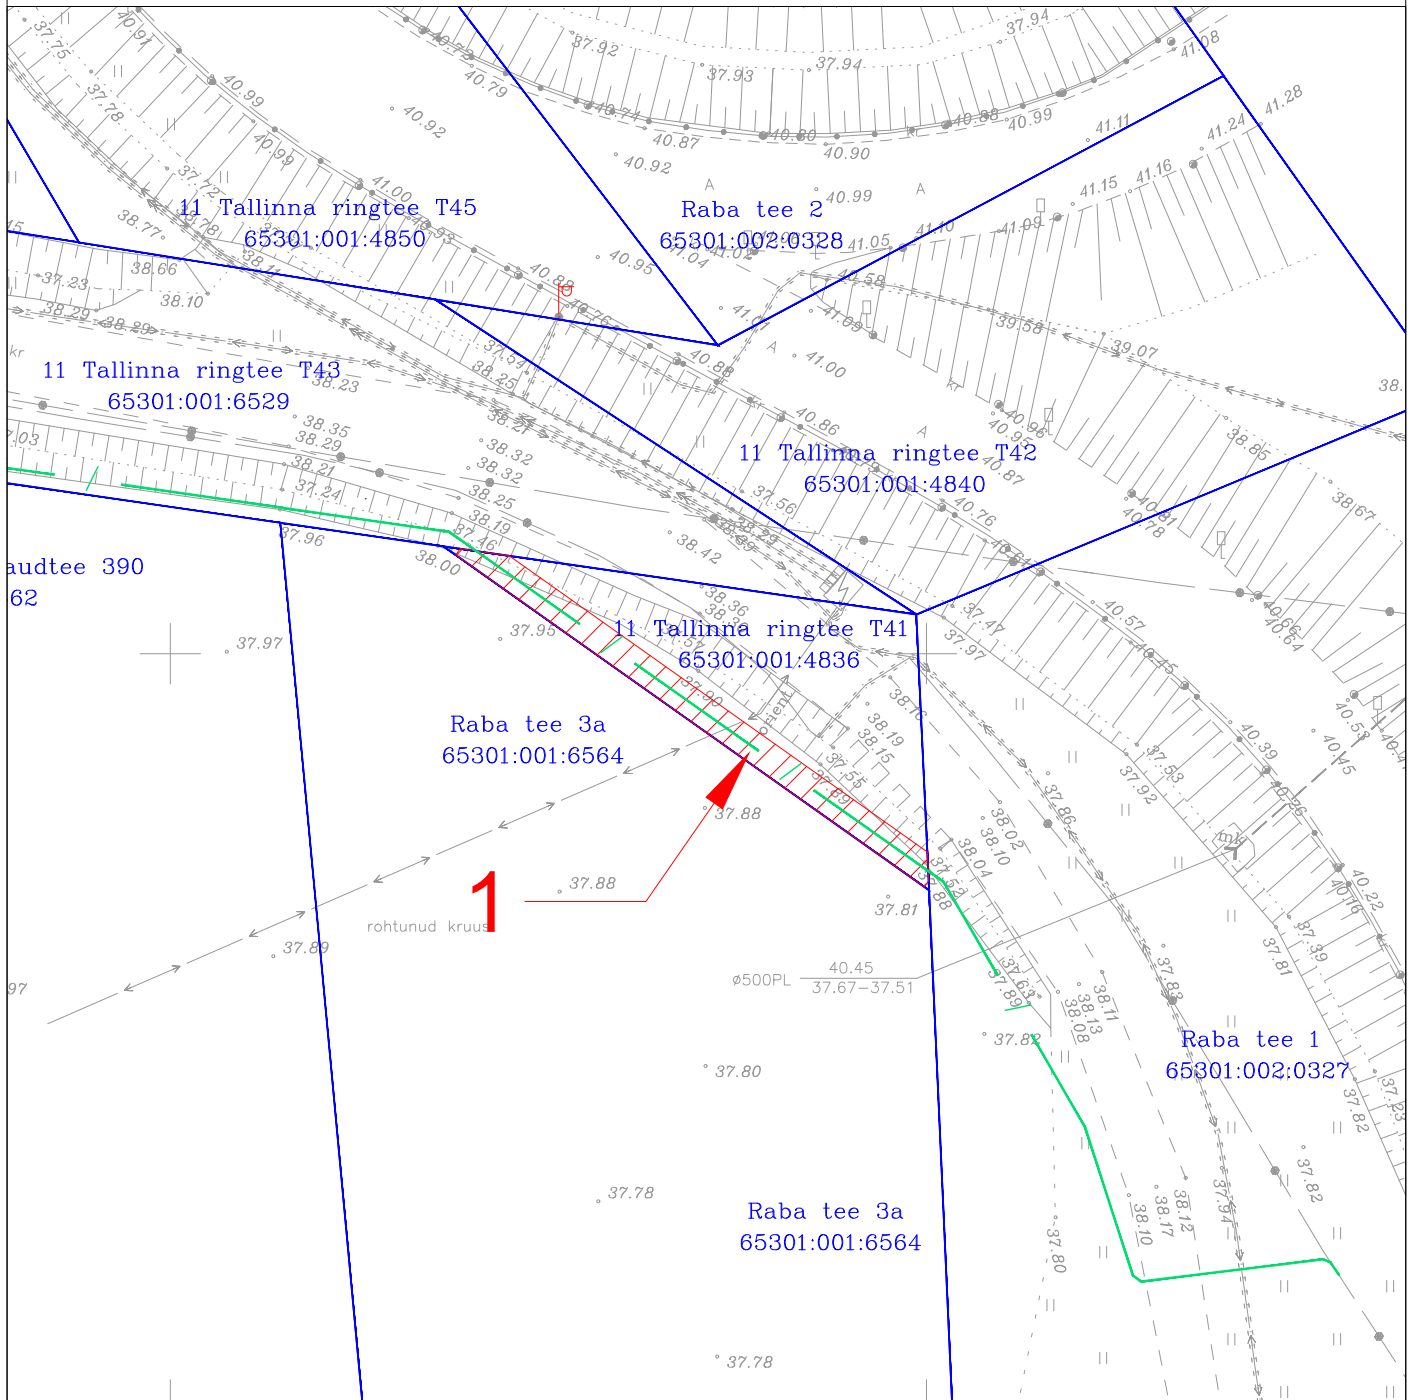


Isikliku kasutusõigusega koormatava ala plaan

IKÕ ala Pos nr	Kinnistu registriosa nr	Katastriüksuse tunnus, nimi ja sihtotstarve	IKÕ ala pindala m ²	Trassi pikkus m
Pos 1	12873750	65301:001:4836 11 Tallinna ringtee T41 Transpordimaa 100%	73	37

	Kasutusõiguse ala
	Kinnistu piir
	Sidekanalisatsioon



Projekti nimi
Soodevahe infrastruktuur. Juurdepääsutee 2

Töö nr OS05005	Koostaja Artjom Klivanov	Möötkava 1:500	Formaat A4	Leht 1/1	Kuupaev 20.06.2024
-------------------	-----------------------------	-------------------	---------------	-------------	-----------------------