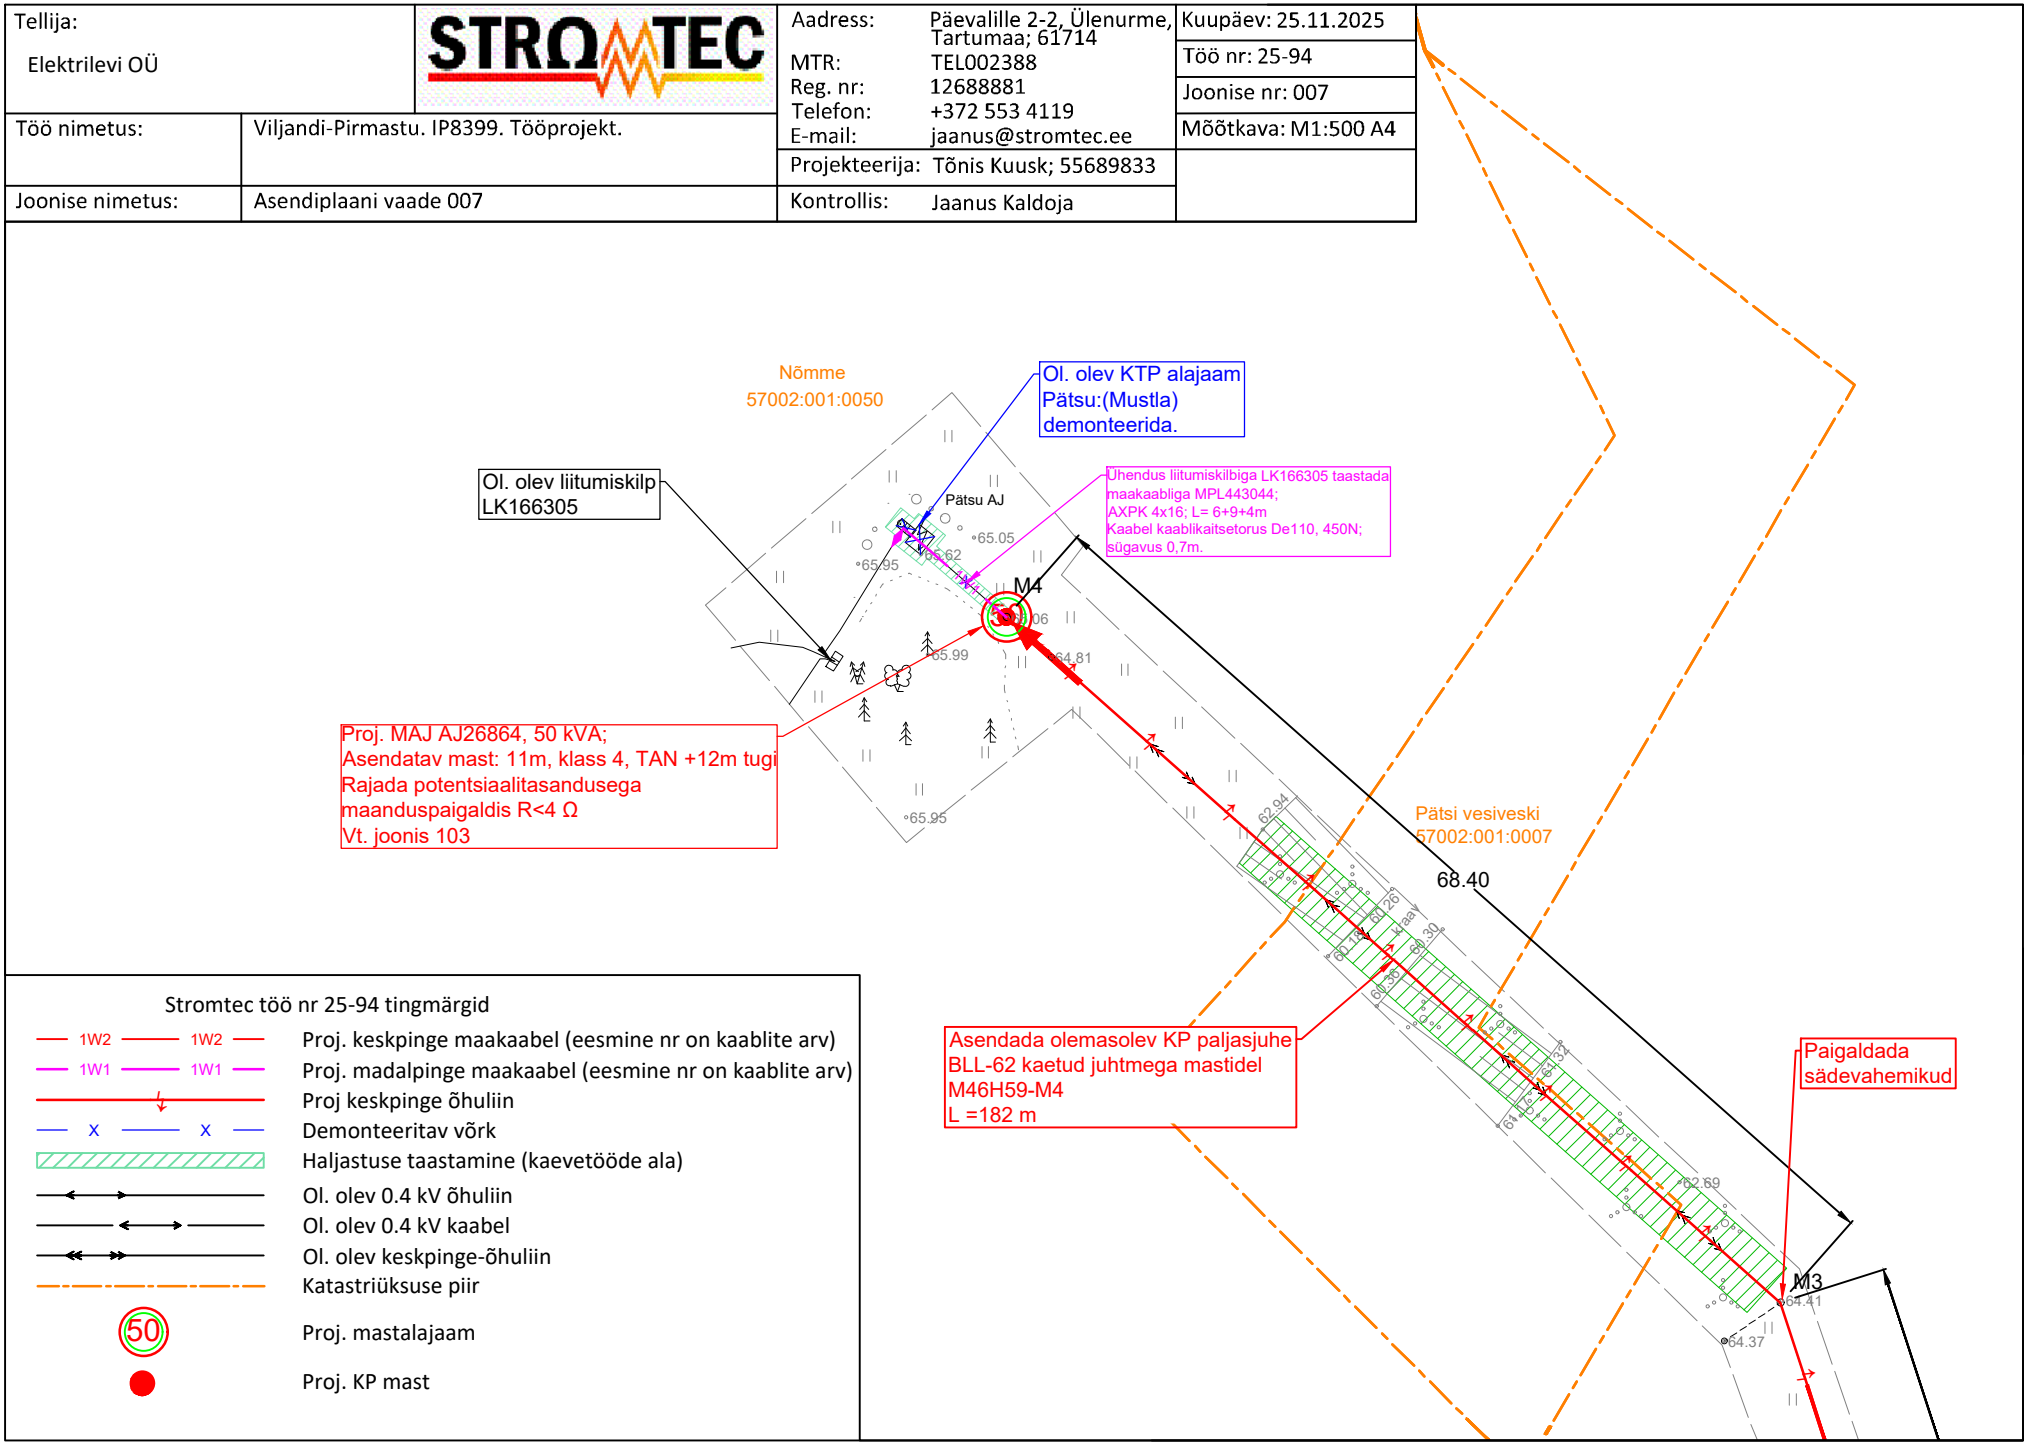Tellija: Elektrilevi OÜ	STROMTEC	Aadress: Päevalille 2-2, Ülenurme, Tartumaa; 61714 MTR: TEL002388 Reg. nr: 12688881 Telefon: +372 553 4119 E-mail: jaanus@stromtec.ee		Kuupäev: 25.11.2025
Töö nimetus:	Viljandi-Pirmastu. IP8399. Tööprojekt.	Projekteerija: Tõnis Kuusk; 55689833		Töö nr: 25-94 Joonise nr: 007 Mõõtkava: M1:500 A4
Joonise nimetus:	Asendiplaani vaade 007	Kontrollis: Jaanus Kaldoja