


Isikliku kasutusõiguse ala plaan
Vatla tuulepargi 110kV maakaabelliin
Pärnu maakond, Kiska küla, Lääneranna vald
16180 Karuse-Kalli tee (19502:002:0070)
Leht 1/14

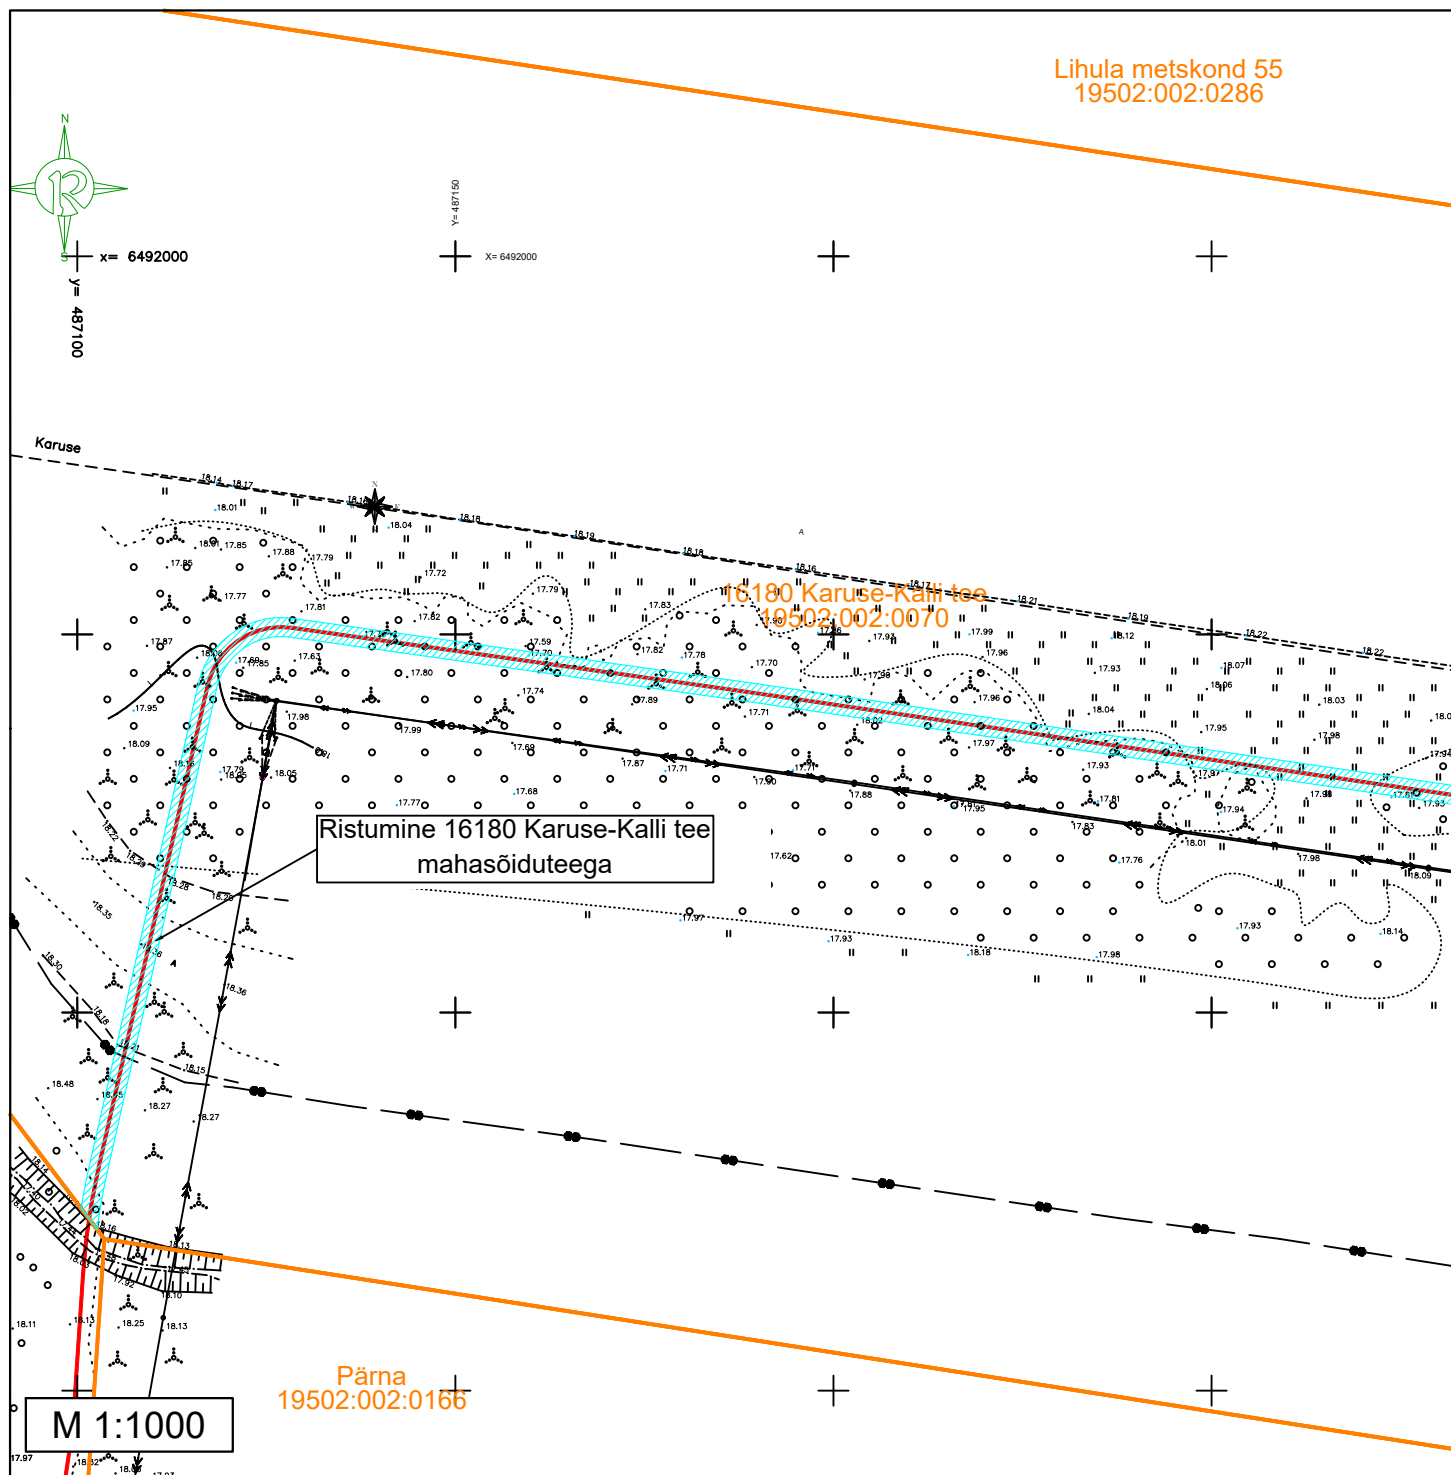


Kinnistu registriosa number	Katastriüksuse tunnus, nimi ja sihtotstarve	Kaabelliini asukoht riigitee suhtes	Plaanil näidatud IKÕ ala pindala m ²
14828250	16180 Karuse-Kalli tee (19502:002:0070) Transpordimaa	16180 Karuse-Kalli tee Paralleelkulgemine km 9,68-12,11	6463 m ²

Tingmärgid

- 110 kV kaabelliin 3tk + sidekaabel
- ▨ Isikliku kasutusõiguse ala
- Katastripiirid

 LEONHARD WEISS	Seotud projektiga:
	Vatla tuulepargi 110kV maakaabelliin
	Joonise nimi
	Isikliku kasutusõiguse plaan
	Koostas
	M.Kapanen

Isikliku kasutusõiguse ala plaan
 Vatla tuulepargi 110kV maakaabelliin
 Pärnu maakond, Kiska küla, Lääneranna vald
 16180 Karuse-Kalli tee (19502:002:0070)
 Leht 2/14

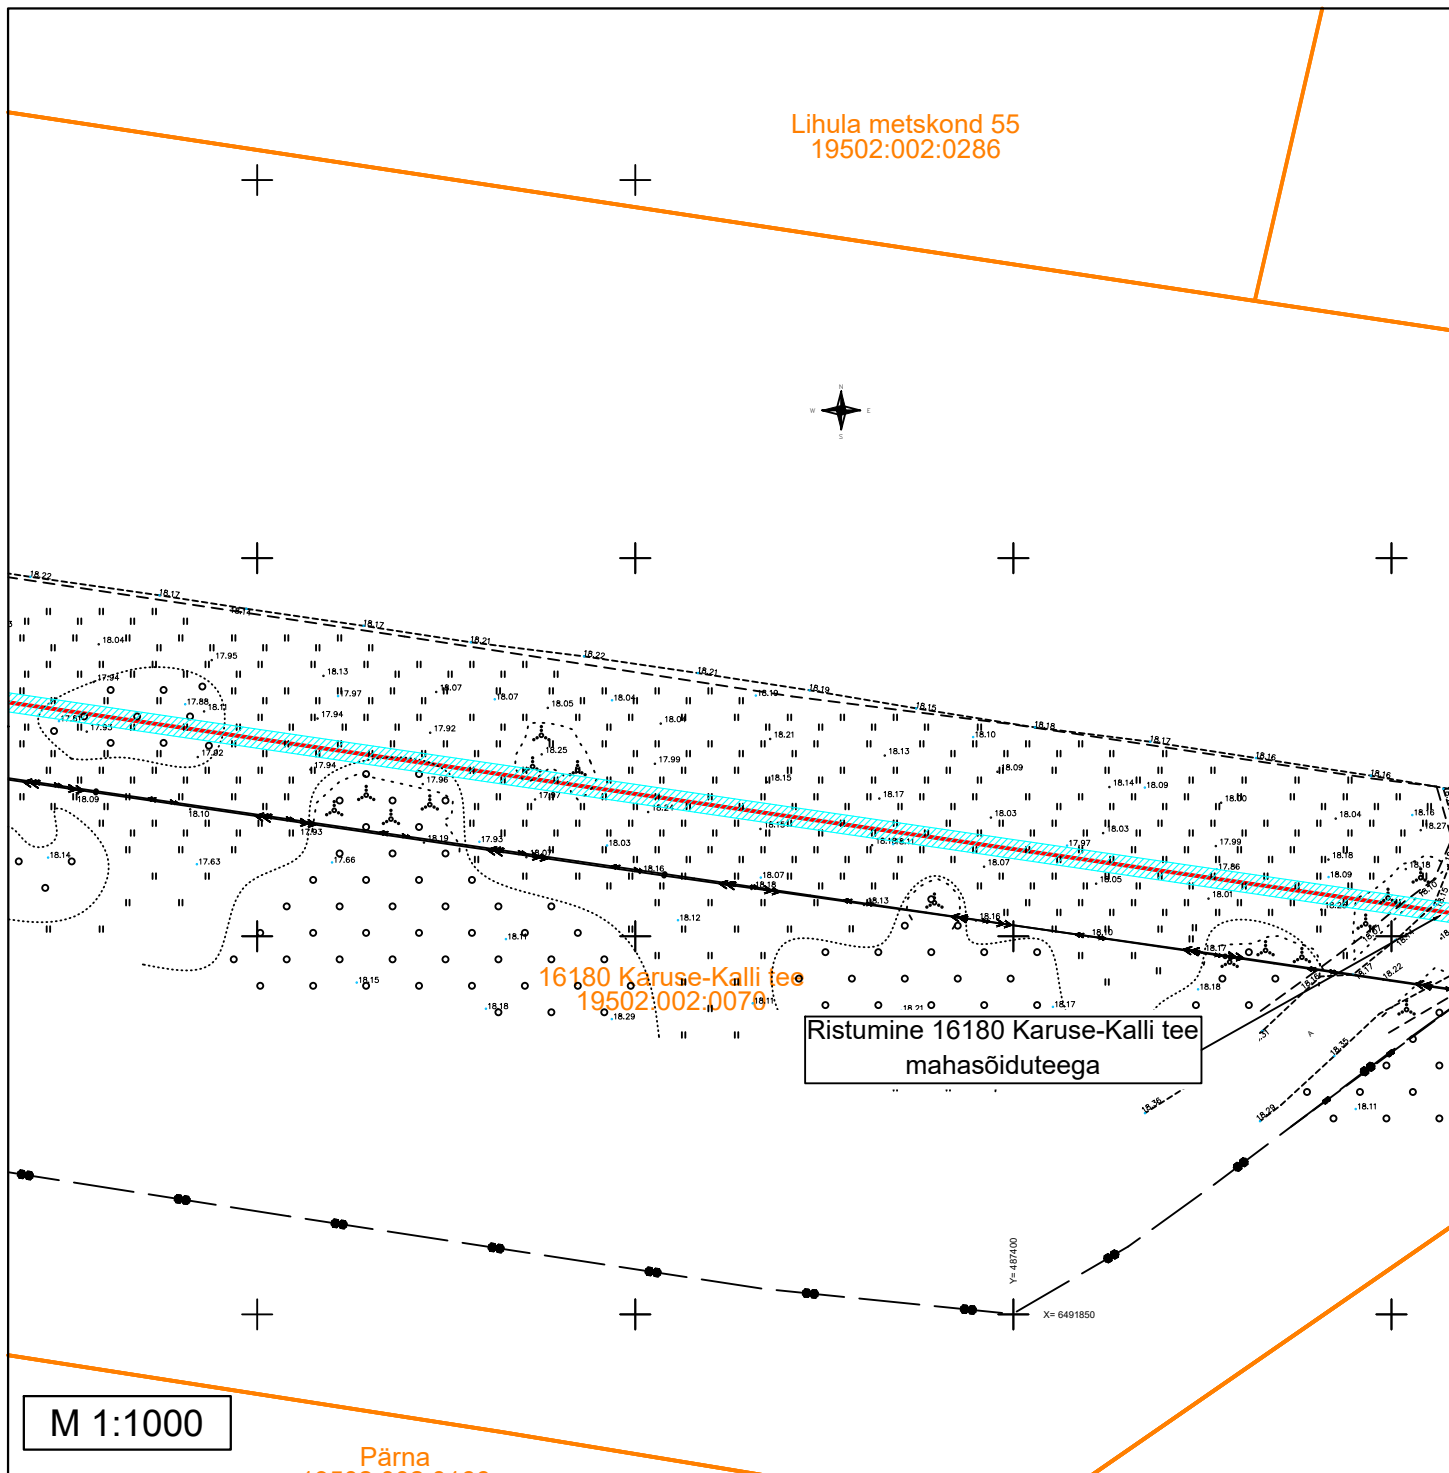


Kinnistu registriosa number	Katastriüksuse tunnus, nimi ja sihtotstarve	Kaabelliini asukoht riigitee suhtes	Plaanil näidatud IKÕ ala pindala m ²
14828250	16180 Karuse-Kalli tee (19502:002:0070) Transpordimaa	16180 Karuse-Kalli tee Paralleelkulgemine km 9,68-12,11	6463 m ²

Tingmärgid

- 110 kV kaabelliin 3tk + sidekaabel
- ▨ Isikliku kasutusõiguse ala
- Katastripiirid

	Seotud projektiga:
	Vatla tuulepargi 110kV maakaabelliin
	Joonise nimi Isikliku kasutusõiguse plaan
Koostas M.Kapanen	

Isikliku kasutusõiguse ala plaan
Vatla tuulepargi 110kV maakaabelliin
Pärnu maakond, Kiska küla, Lääneranna vald
16180 Karuse-Kalli tee (19502:002:0070)
Leht 3/14

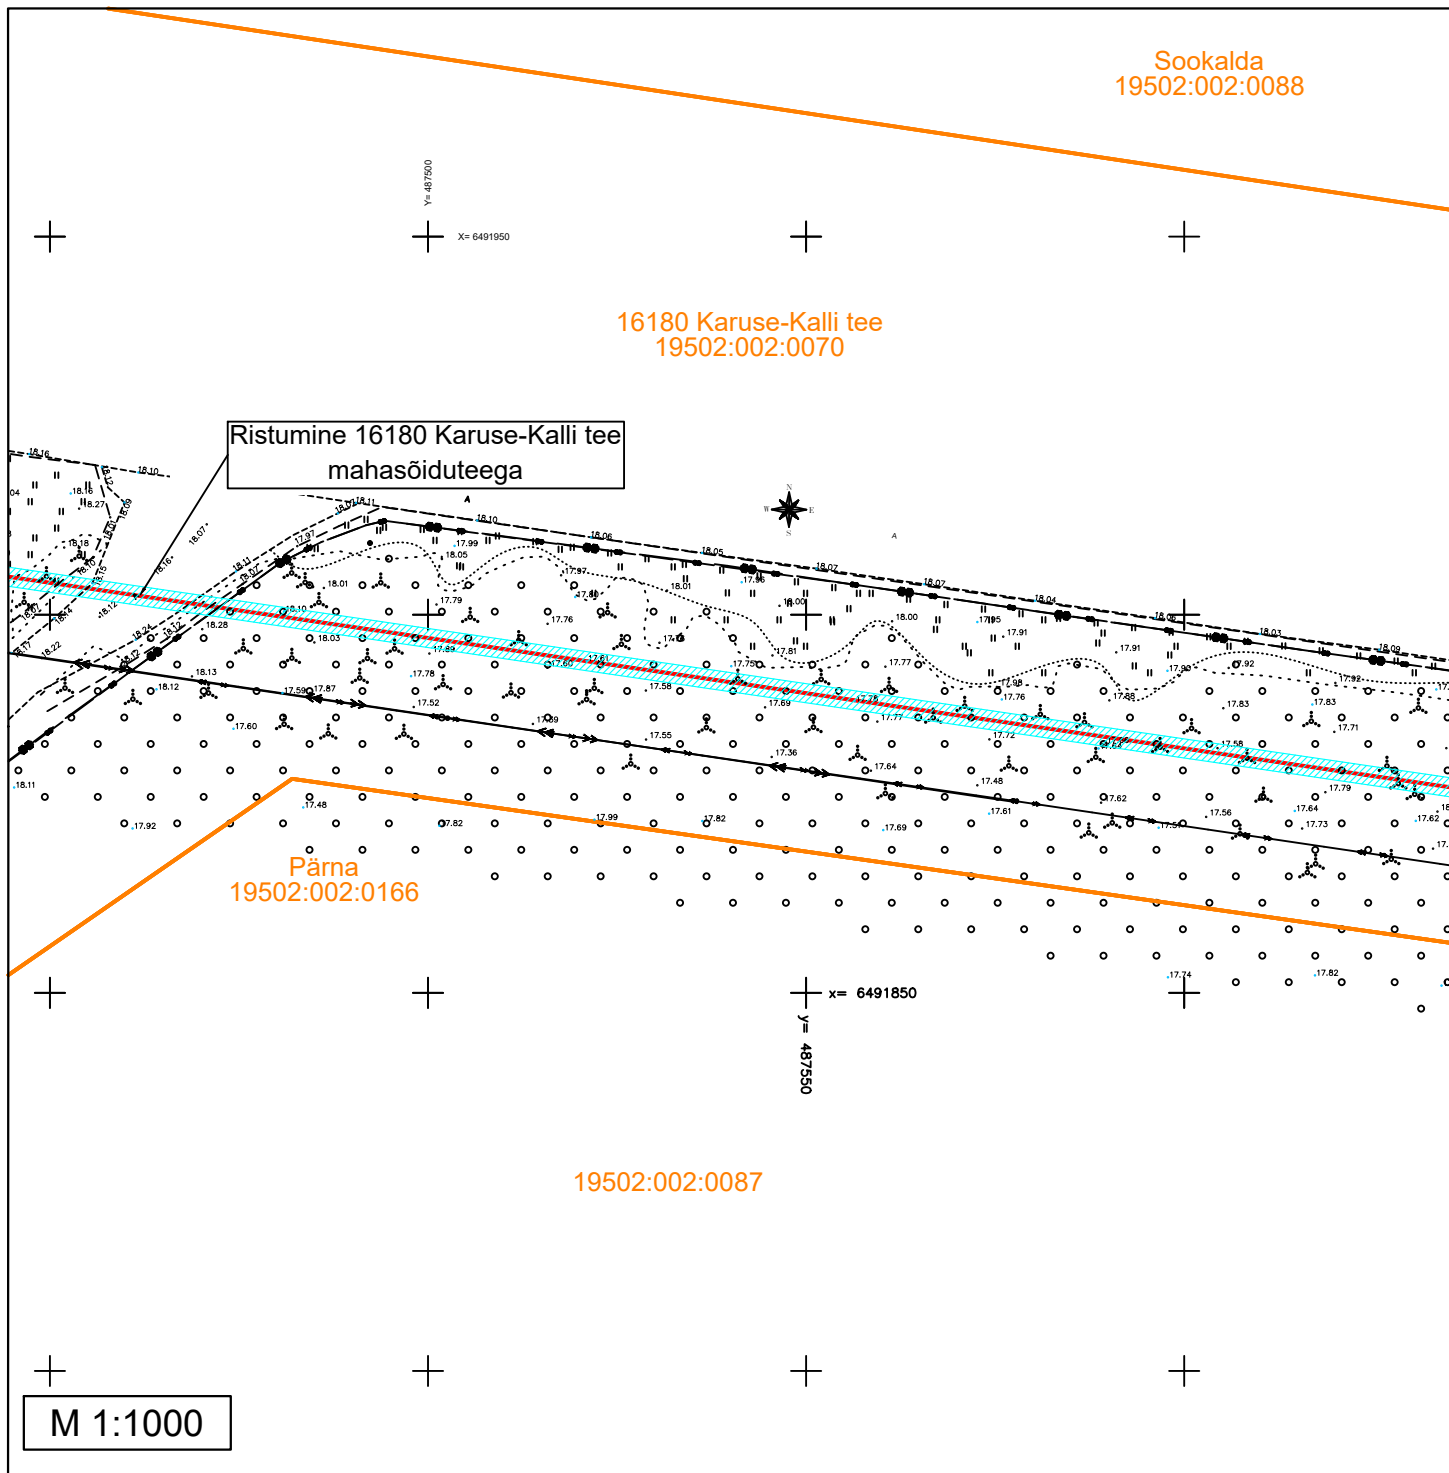

Kinnistu registriosa number	Katastriüksuse tunnus, nimi ja sihtotstarve	Kaabelliinii asukoht riigitee suhtes	Plaanil näidatud IKÕ ala pindala m ²
14828250	16180 Karuse-Kalli tee (19502:002:0070) Transpordimaa	16180 Karuse-Kalli tee Paralleelkulgemine km 9,68-12,11	6463 m ²

Tingmärgid

- 110 kV kaabelliin 3tk + sidekaabel
- ▨ Isikliku kasutusõiguse ala
- Katastripiirid



LEONHARD WEISS

Seotud projektiga:

Vatla tuulepargi 110kV maakaabelliin


Joonise nimi

Isikliku kasutusõiguse plaan

Koostas

M.Kapanen

Isikliku kasutusõiguse ala plaan
Vatla tuulepargi 110kV maakaabelliin
Pärnu maakond, Kiska küla, Lääneranna vald
16180 Karuse-Kalli tee (19502:002:0070)
Leht 4/14

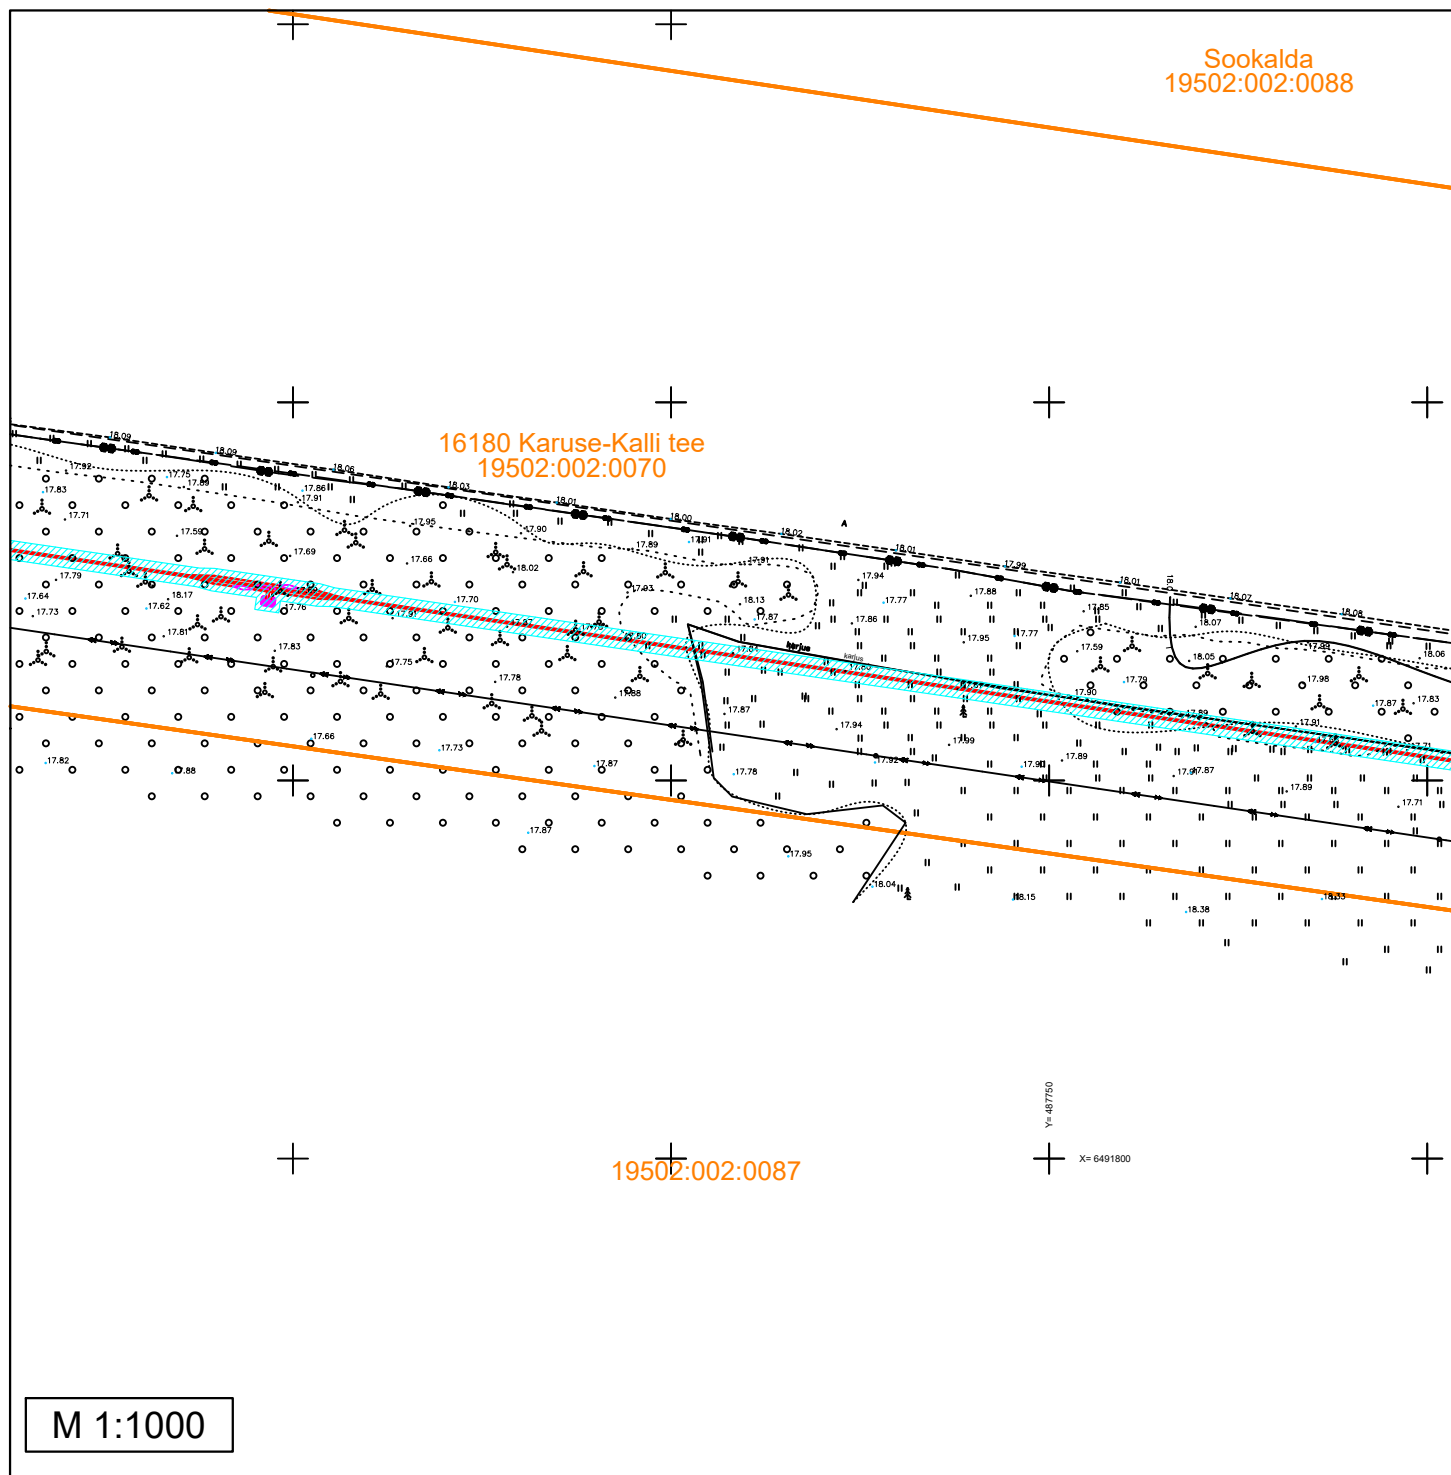


Kinnistu registriosaj number	Katastriüksuse tunnus, nimi ja sihtotstarve	Kaabelliinii asukoht riigitee suhtes	Plaanil näidatud IKÕ ala pindala m ²
14828250	16180 Karuse-Kalli tee (19502:002:0070) Transpordimaa	16180 Karuse-Kalli tee Paralleelkulgemine km 9,68-12,11	6463 m ²

Tingmärgid

- 110 kV kaabelliin 3tk + sidekaabel
- ▨ Isikliku kasutusõiguse ala
- Kaabli ekraanide transponeerimise kilp
- Katastripiirid

	Seotud projektiga:
	Vatla tuulepargi 110kV maakaabelliin
	Joonise nimi
	Isikliku kasutusõiguse plaan
	Koostas
	M.Kapanen

Isikliku kasutusõiguse ala plaan
Vatla tuulepargi 110kV maakaabelliin
Pärnu maakond, Kiska küla, Lääneranna vald
16180 Karuse-Kalli tee (19502:002:0070)
Leht 5/14

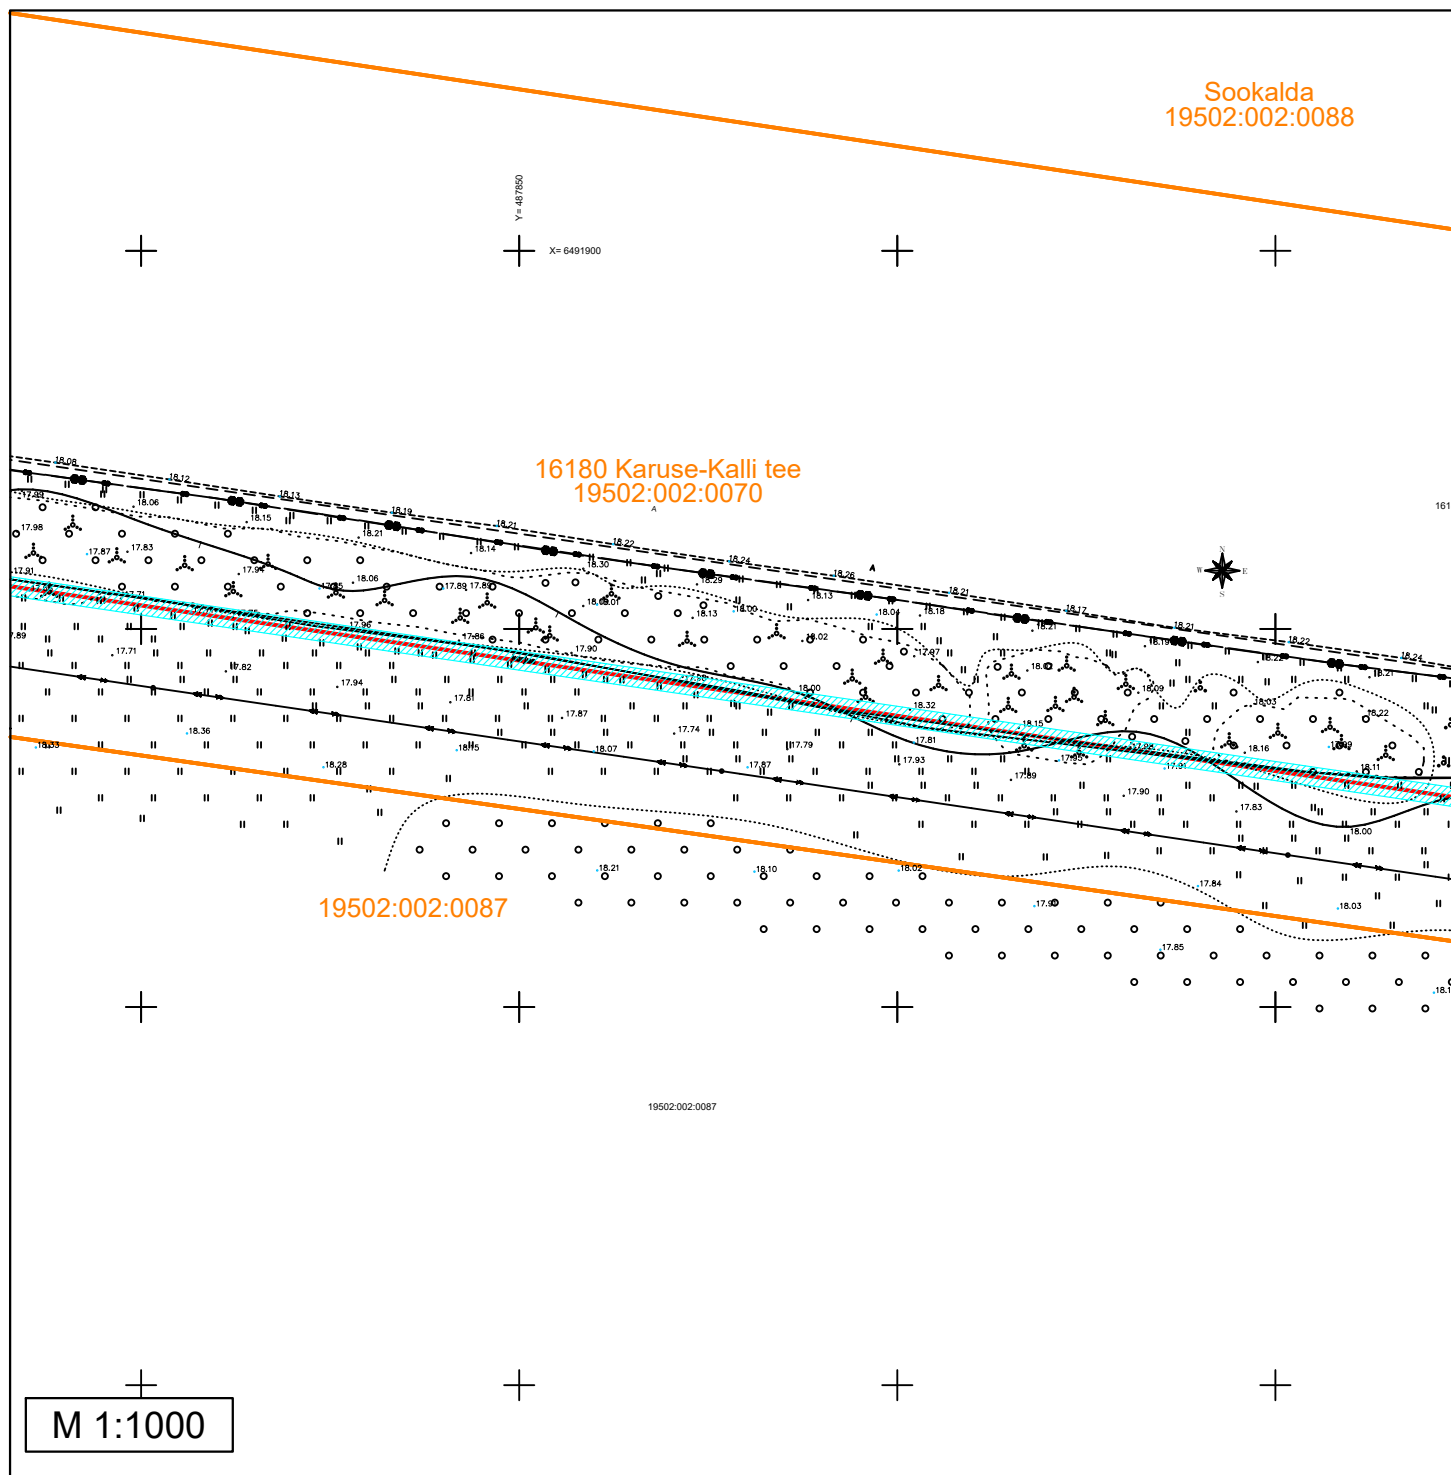


Kinnistu registriosa number	Katastriüksuse tunnus, nimi ja sihtotstarve	Kaabelliinii asukoht riigitee suhtes	Plaanil näidatud IKÕ ala pindala m ²
14828250	16180 Karuse-Kalli tee (19502:002:0070) Transpordimaa	16180 Karuse-Kalli tee Paralleelkulgemine km 9,68-12,11	6463 m ²

Tingmärgid

- 110 kV kaabelliin 3tk + sidekaabe
- ▨ Isikliku kasutusõiguse ala
- Katastripiirid

	Seotud projektiga:
	Vatla tuulepargi 110kV maakaabelliin
	Joonise nimi
Koostas	Isikliku kasutusõiguse plaan
	M.Kapanen

Isikliku kasutusõiguse ala plaan
Vatla tuulepargi 110kV maakaabelliin
Pärnu maakond, Kiska küla, Lääneranna vald
16180 Karuse-Kalli tee (19502:002:0070)
Leht 6/14

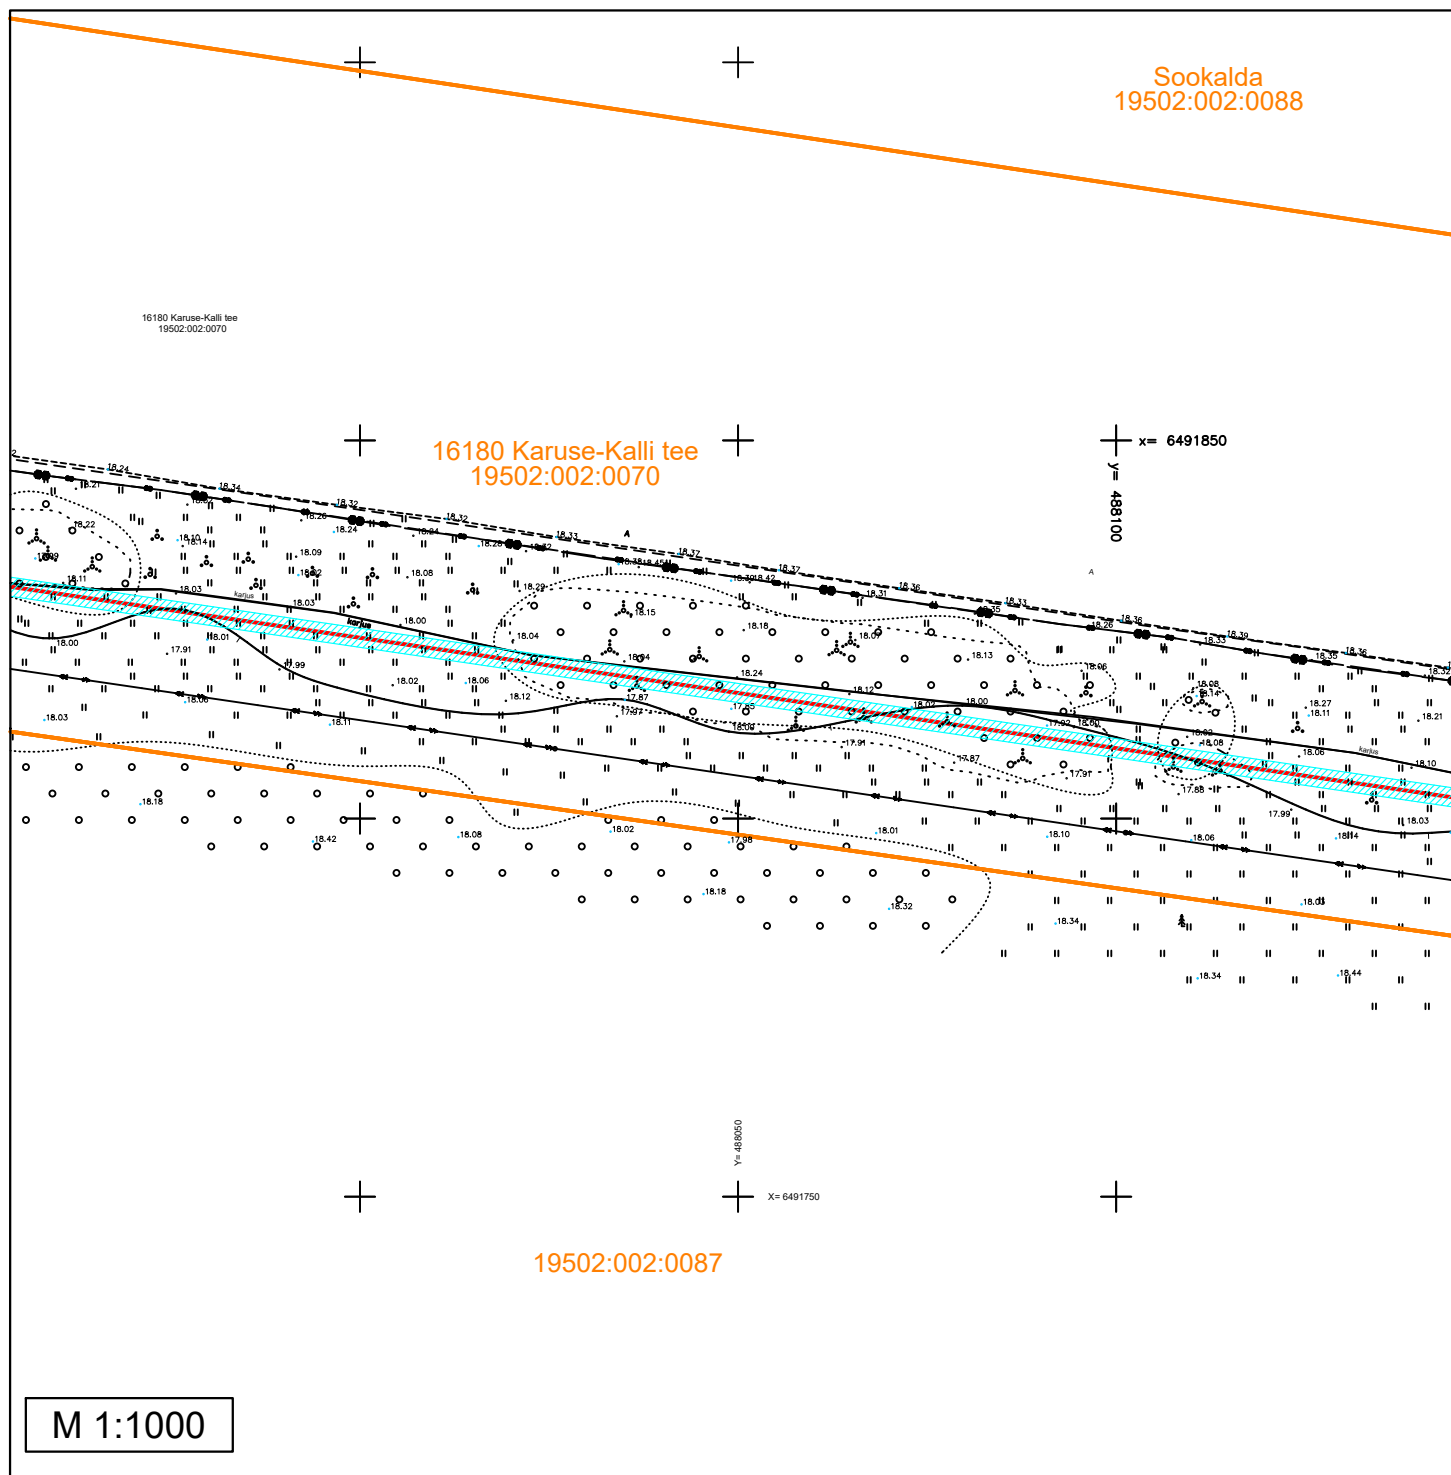


Kinnistu registriosa number	Katastriüksuse tunnus, nimi ja sihtotstarve	Kaabelliini asukoht riigitee suhtes	Plaanil näidatud IKÕ ala pindala m ²
14828250	16180 Karuse-Kalli tee (19502:002:0070) Transpordimaa	16180 Karuse-Kalli tee Paralleelkulgemine km 9,68-12,11	6463 m ²

Tingmärgid

- 110 kV kaabelliin 3tk + sidekaabel
- ▨ Isikliku kasutusõiguse ala
- Katastripiirid

 LEONHARD WEISS	Seotud projektiga:
	Vatla tuulepargi 110kV maakaabelliin
	Joonise nimi
	Isikliku kasutusõiguse plaan
	Koostas
	M.Kapanen

Isikliku kasutusõiguse ala plaan
Vatla tuulepargi 110kV maakaabelliin
Pärnu maakond, Kiska küla, Lääneranna vald
16180 Karuse-Kalli tee (19502:002:0070)
Leht 7/14

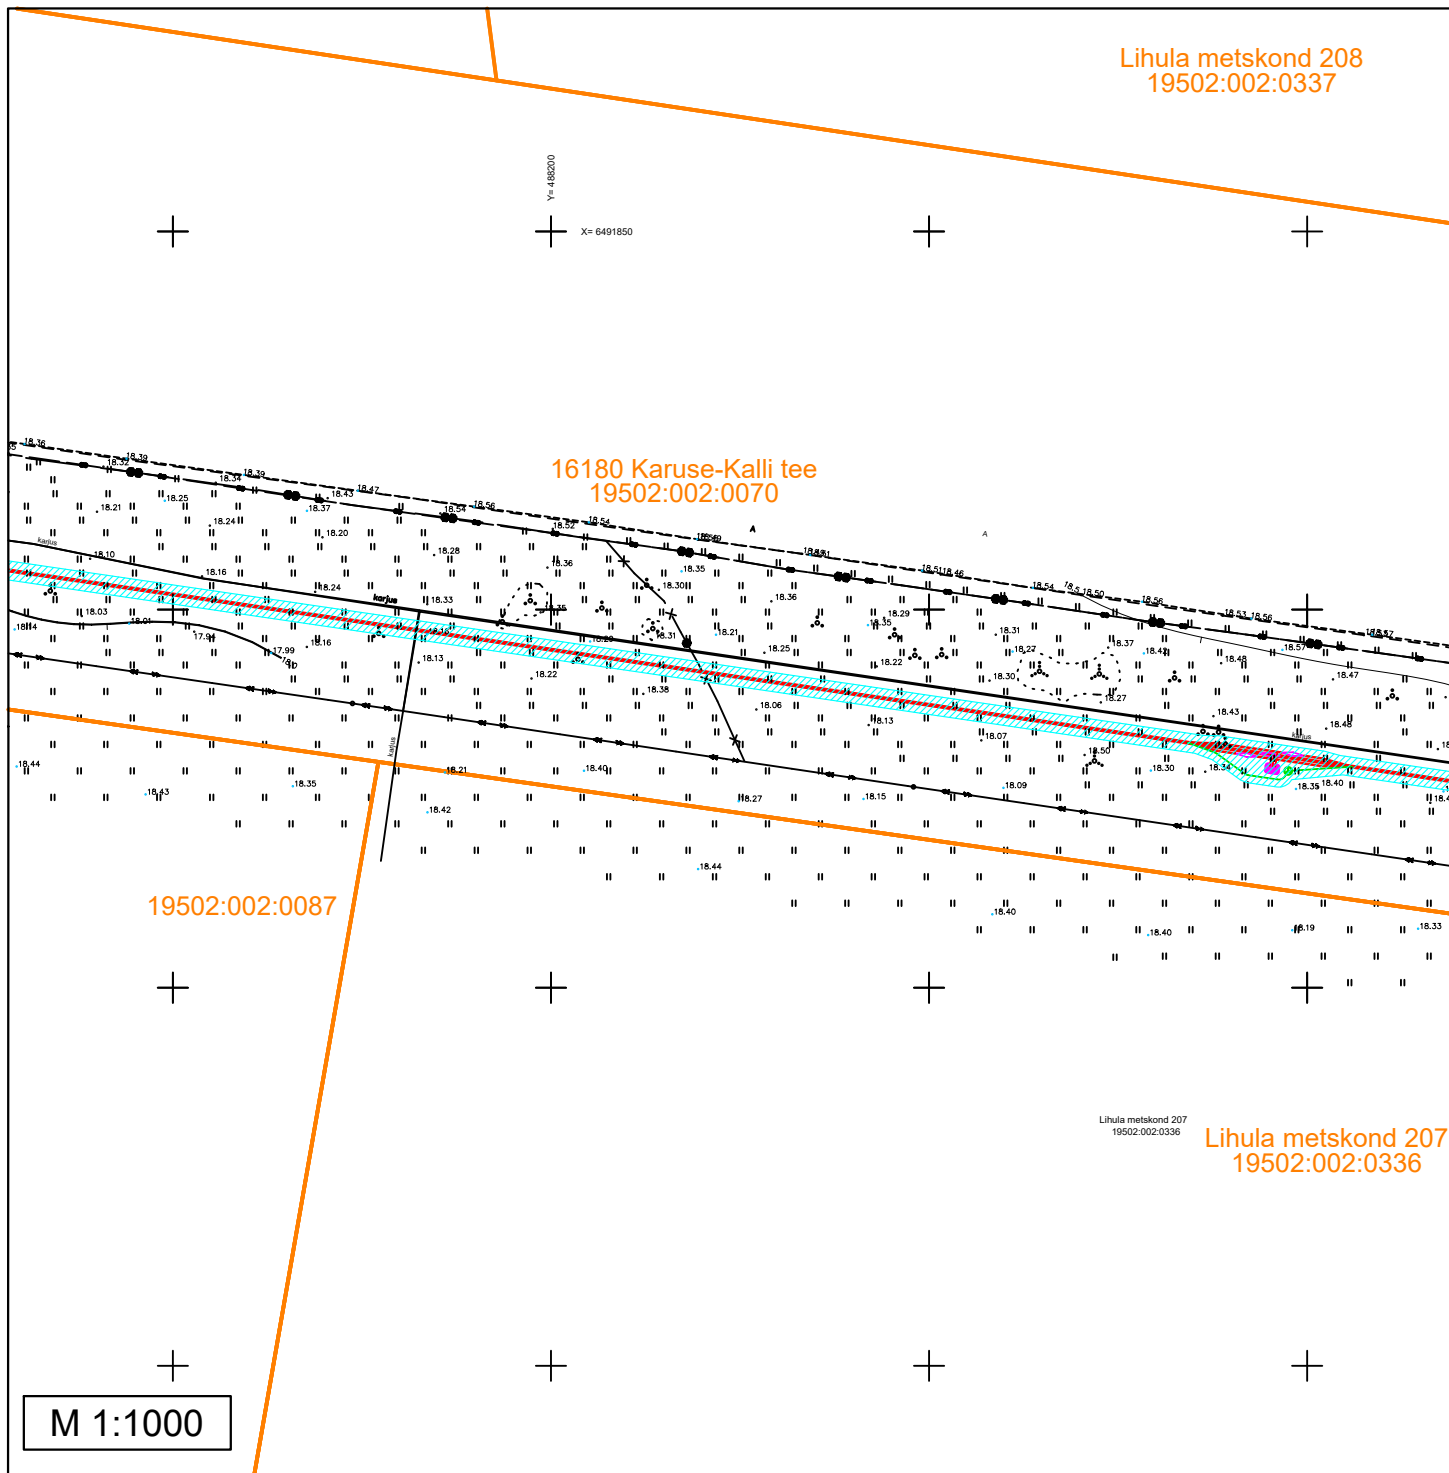


Kinnistu registriosaja number	Katastriüksuse tunnus, nimi ja sihtotstarve	Kaabelliini asukoht riigitee suhtes	Plaanil näidatud IKÕ ala pindala m ²
14828250	16180 Karuse-Kalli tee (19502:002:0070) Transpordimaa	16180 Karuse-Kalli tee Paralleelkulgemine km 9,68-12,11	6463 m ²

Tingmärgid

- 110 kV kaabelliin 3tk + sidekaabel
- ▨ Isikliku kasutusõiguse ala
- Sidekaabel eraldi 110 kV kaablist
- Kaabli ekraanide transponeerimise kilp
- ⊙ Sidekaev
- Katastripiirid

	Seotud projektiga:
	Vatla tuulepargi 110kV maakaabelliin
	Joonise nimi
	Isikliku kasutusõiguse plaan
Koostas	M.Kapanen

Isikliku kasutusõiguse ala plaan
Vatla tuulepargi 110kV maakaabelliin
Pärnu maakond, Kiska küla, Lääneranna vald
16180 Karuse-Kalli tee (19502:002:0070)
Leht 8/14

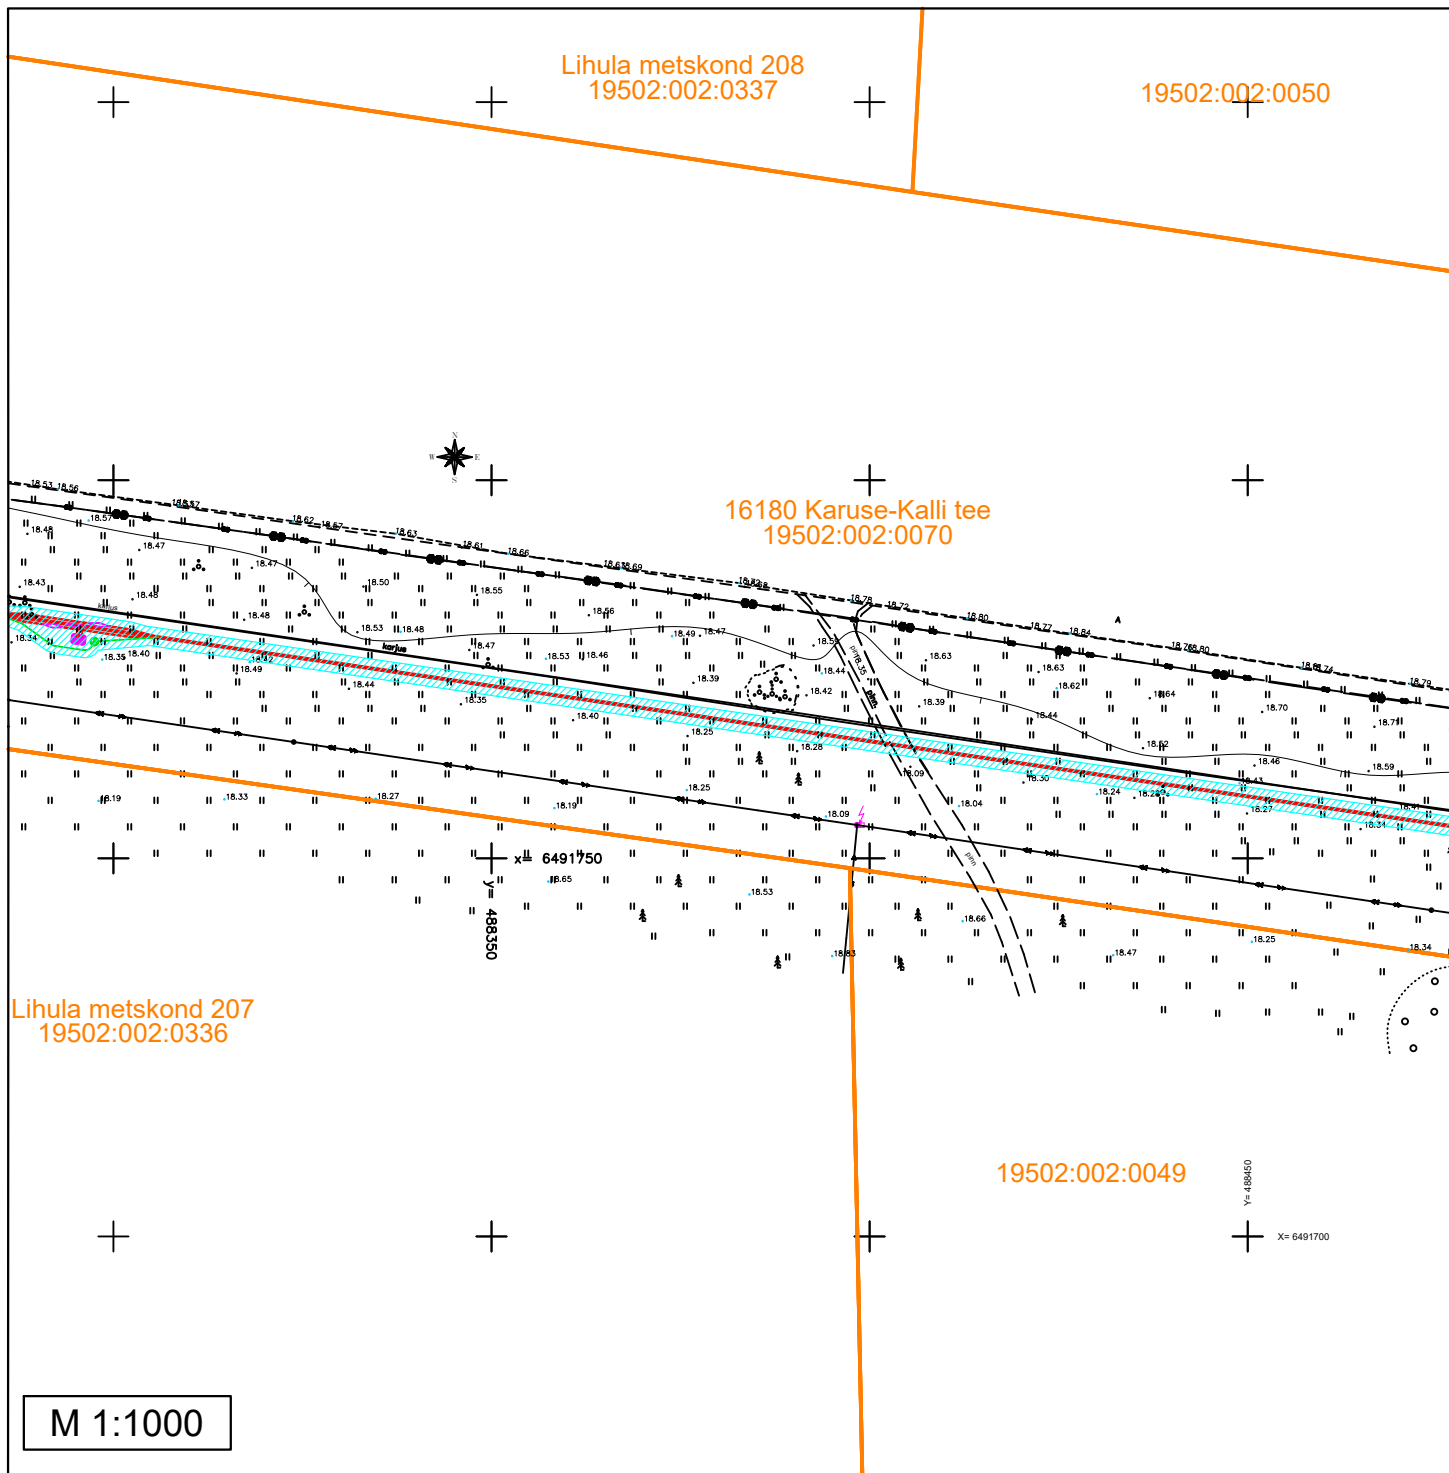


Kinnistu registriosa number	Katastriüksuse tunnus, nimi ja sihtotstarve	Kaabelliinii asukoht riigitee suhtes	Plaanil näidatud IKÕ ala pindala m ²
14828250	16180 Karuse-Kalli tee (19502:002:0070) Transpordimaa	16180 Karuse-Kalli tee Paralleelkulgemine km 9,68-12,11	6463 m ²

Tingmärgid

- 110 kV kaabelliin 3tk + sidekaabel
- ▨ Isikliku kasutusõiguse ala
- Sidekaabel eraldi 110 kV kaablist
- Kaabli ekraanide transponeerimise kilp
- ⊙ Sidekaev
- Katastripiirid

LEONHARD WEISS	Seotud projektiga:
	Vatla tuulepargi 110kV maakaabelliin
	Joonise nimi
	Isikliku kasutusõiguse plaan
	Koostas
	M.Kapanen

Isikliku kasutusõiguse ala plaan
Vatla tuulepargi 110kV maakaabelliin
Pärnu maakond, Kiska küla, Lääneranna vald
16180 Karuse-Kalli tee (19502:002:0070)
Leht 9/14

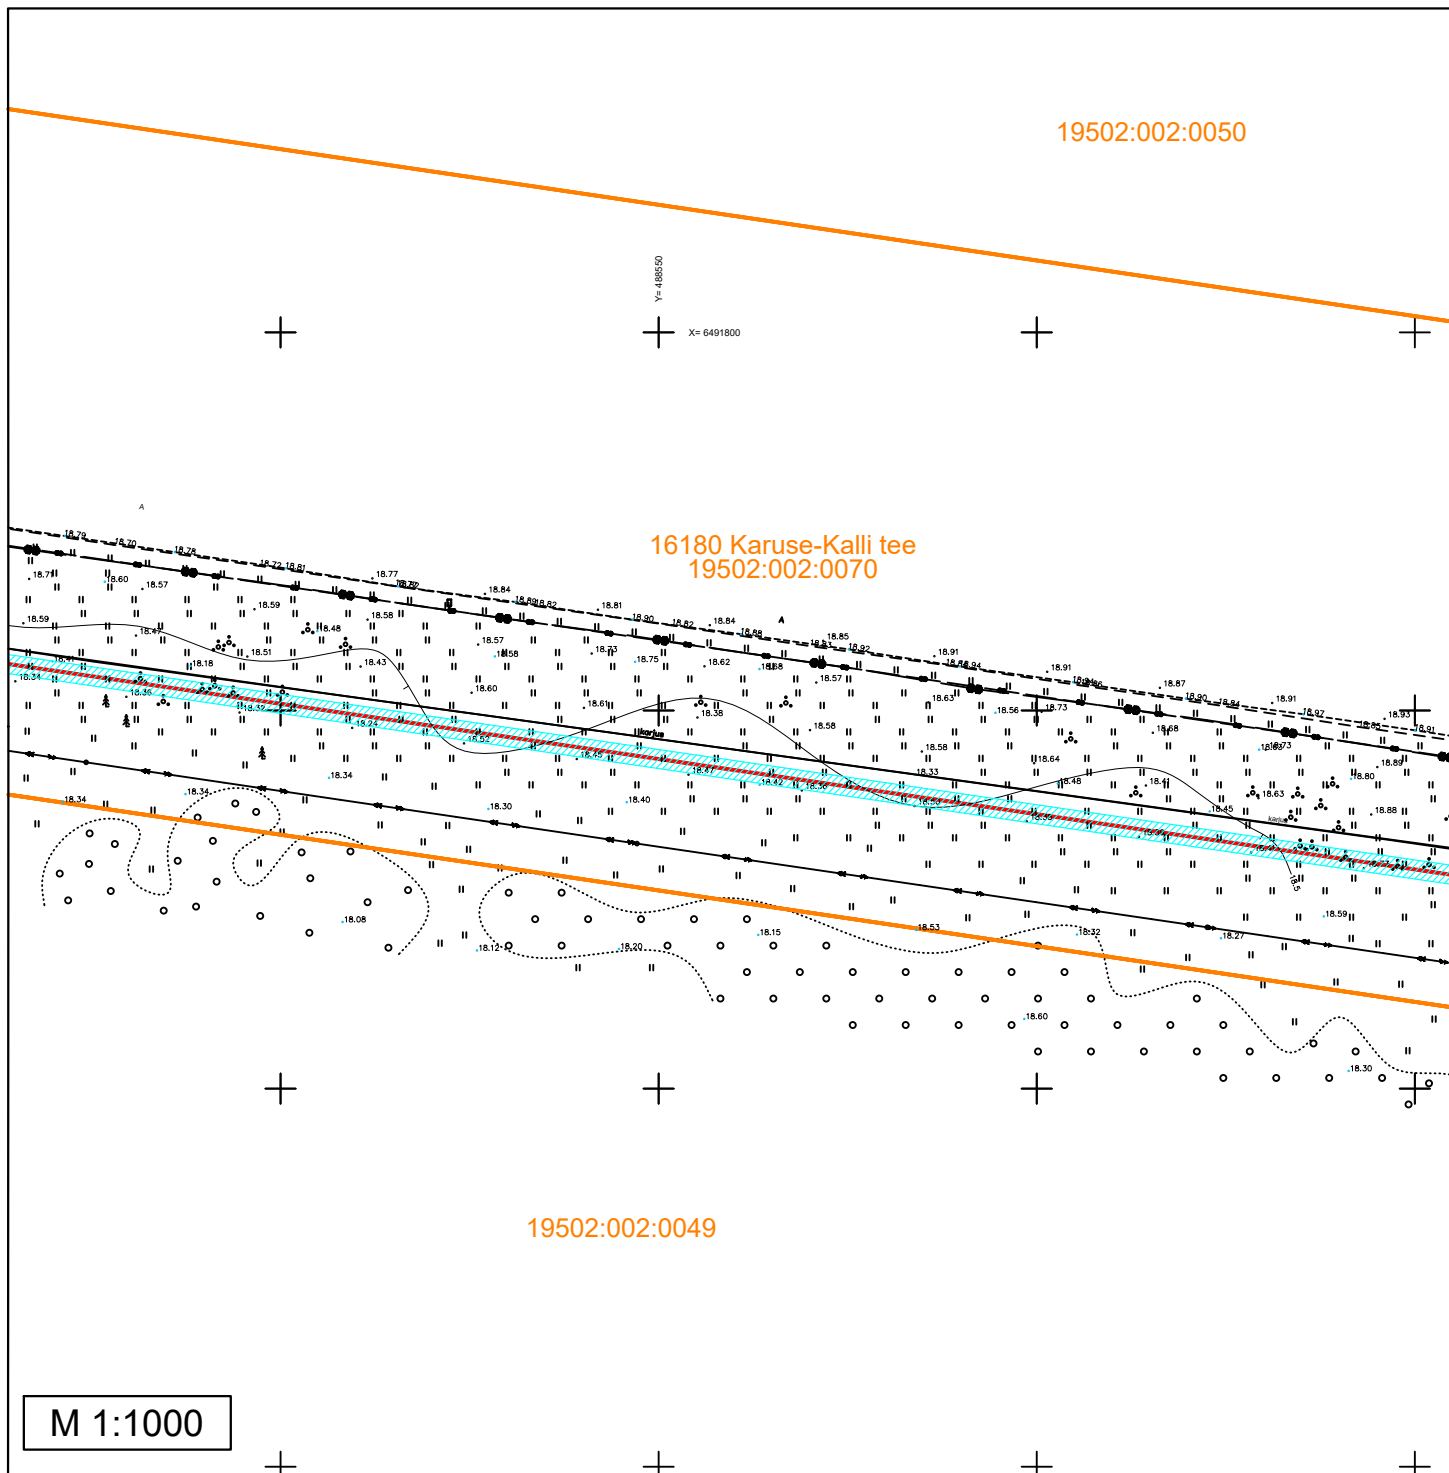


Kinnistu registriosa number	Katastriüksuse tunnus, nimi ja sihtotstarve	Kaabelliini asukoht riigitee suhtes	Plaanil näidatud IKÕ ala pindala m ²
14828250	16180 Karuse-Kalli tee (19502:002:0070) Transpordimaa	16180 Karuse-Kalli tee Paralleelkulgemine km 9,68-12,11	6463 m ²

Tingmärgid

- 110 kV kaabelliin 3tk + sidekaabel
- ▨ Isikliku kasutusõiguse ala
- Katastripiirid

 LEONHARD WEISS	Seotud projektiga:
	Vatla tuulepargi 110kV maakaabelliin
	Joonise nimi
Isikliku kasutusõiguse plaan	
Koostas	
M.Kapanen	

Isikliku kasutusõiguse ala plaan
Vatla tuulepargi 110kV maakaabelliin
Pärnu maakond, Kiska küla, Lääneranna vald
16180 Karuse-Kalli tee (19502:002:0070)
Leht 10/14

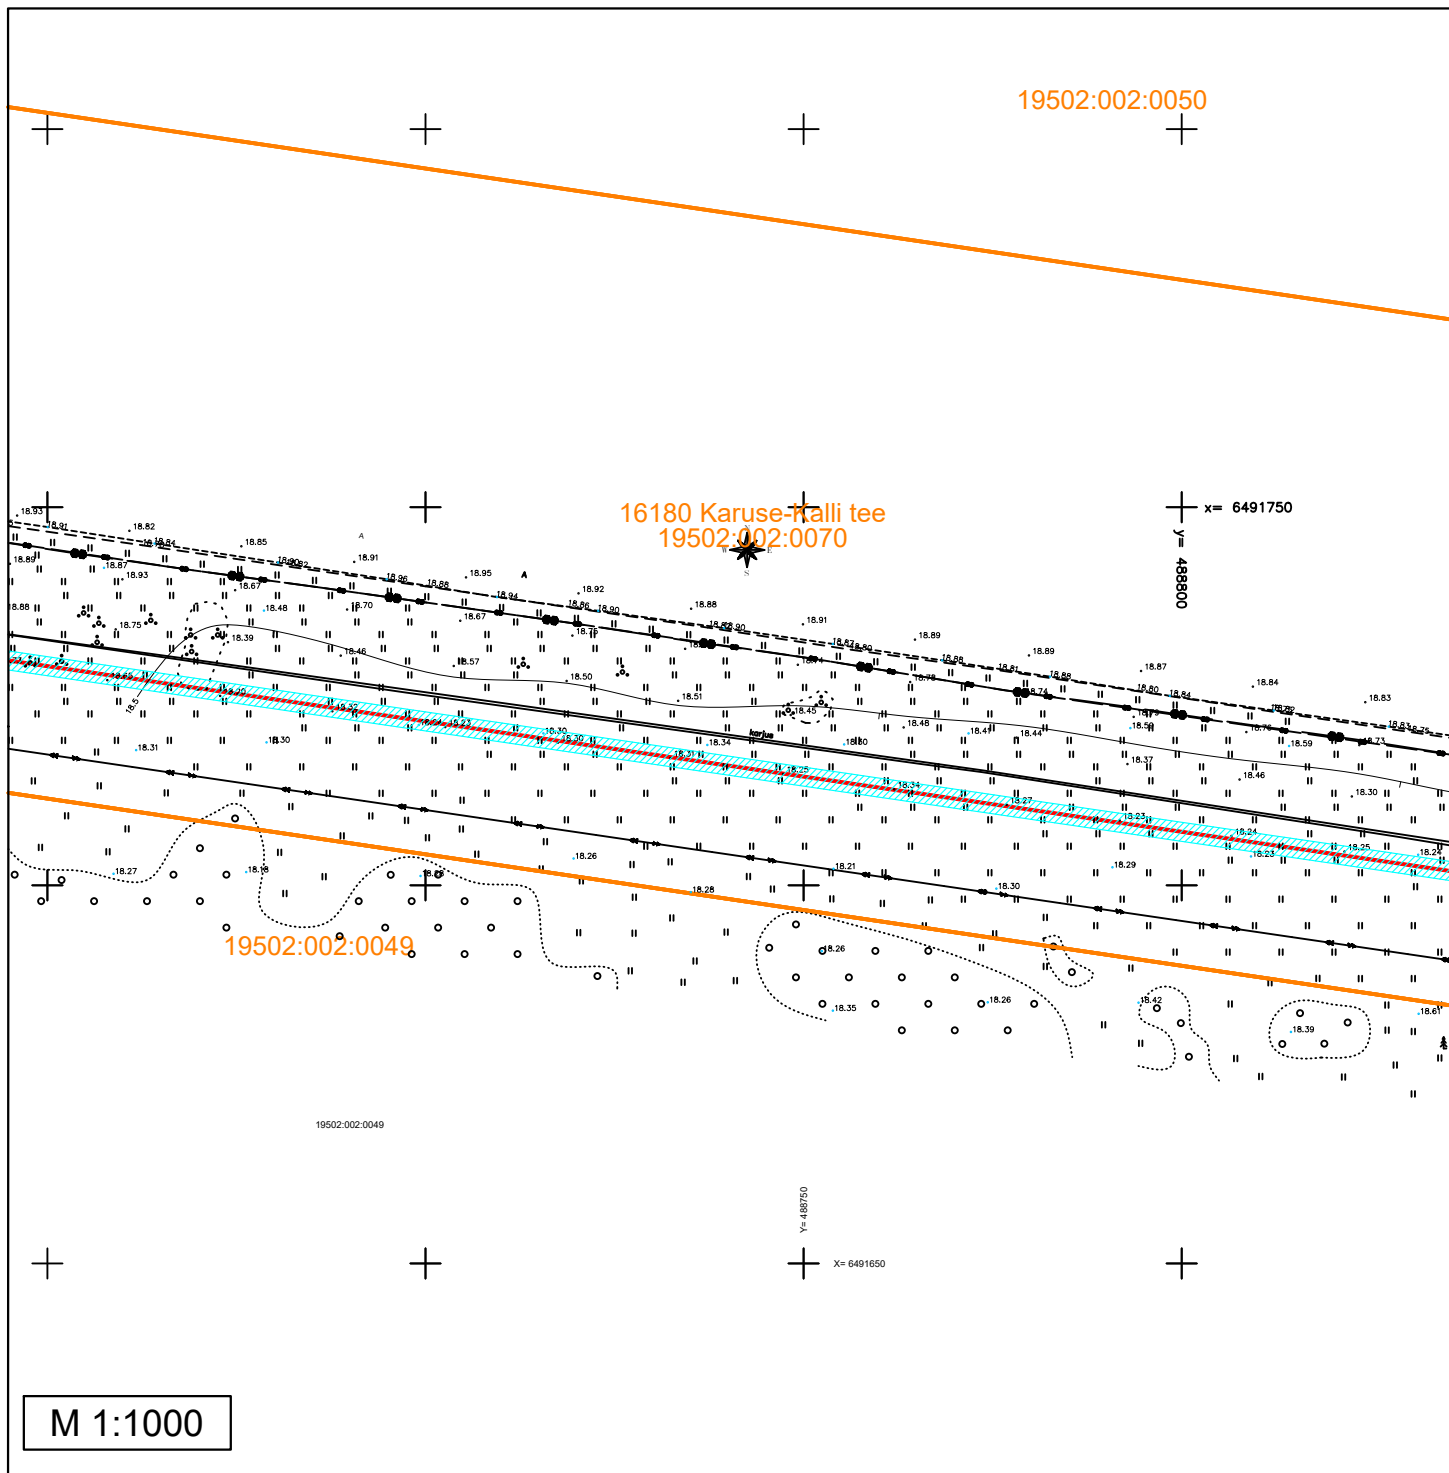


Kinnistu registriosa number	Katastriüksuse tunnus, nimi ja sihtotstarve	Kaabelliinii asukoht riigitee suhtes	Plaanil näidatud IKÕ ala pindala m ²
14828250	16180 Karuse-Kalli tee (19502:002:0070) Transpordimaa	16180 Karuse-Kalli tee Paralleelkulgemine km 9,68-12,11	6463 m ²

Tingmärgid

- 110 kV kaabelliin 3tk + sidekaabel
- ▨ Isikliku kasutusõiguse ala
- Katastripiirid

	Seotud projektiga:
	Vatla tuulepargi 110kV maakaabelliin
	Joonise nimi
Koostas	Isikliku kasutusõiguse plaan
	M.Kapanen

Isikliku kasutusõiguse ala plaan
Vatla tuulepargi 110kV maakaabelliin
Pärnu maakond, Kiska küla, Lääneranna vald
16180 Karuse-Kalli tee (19502:002:0070)
Leht 11/14

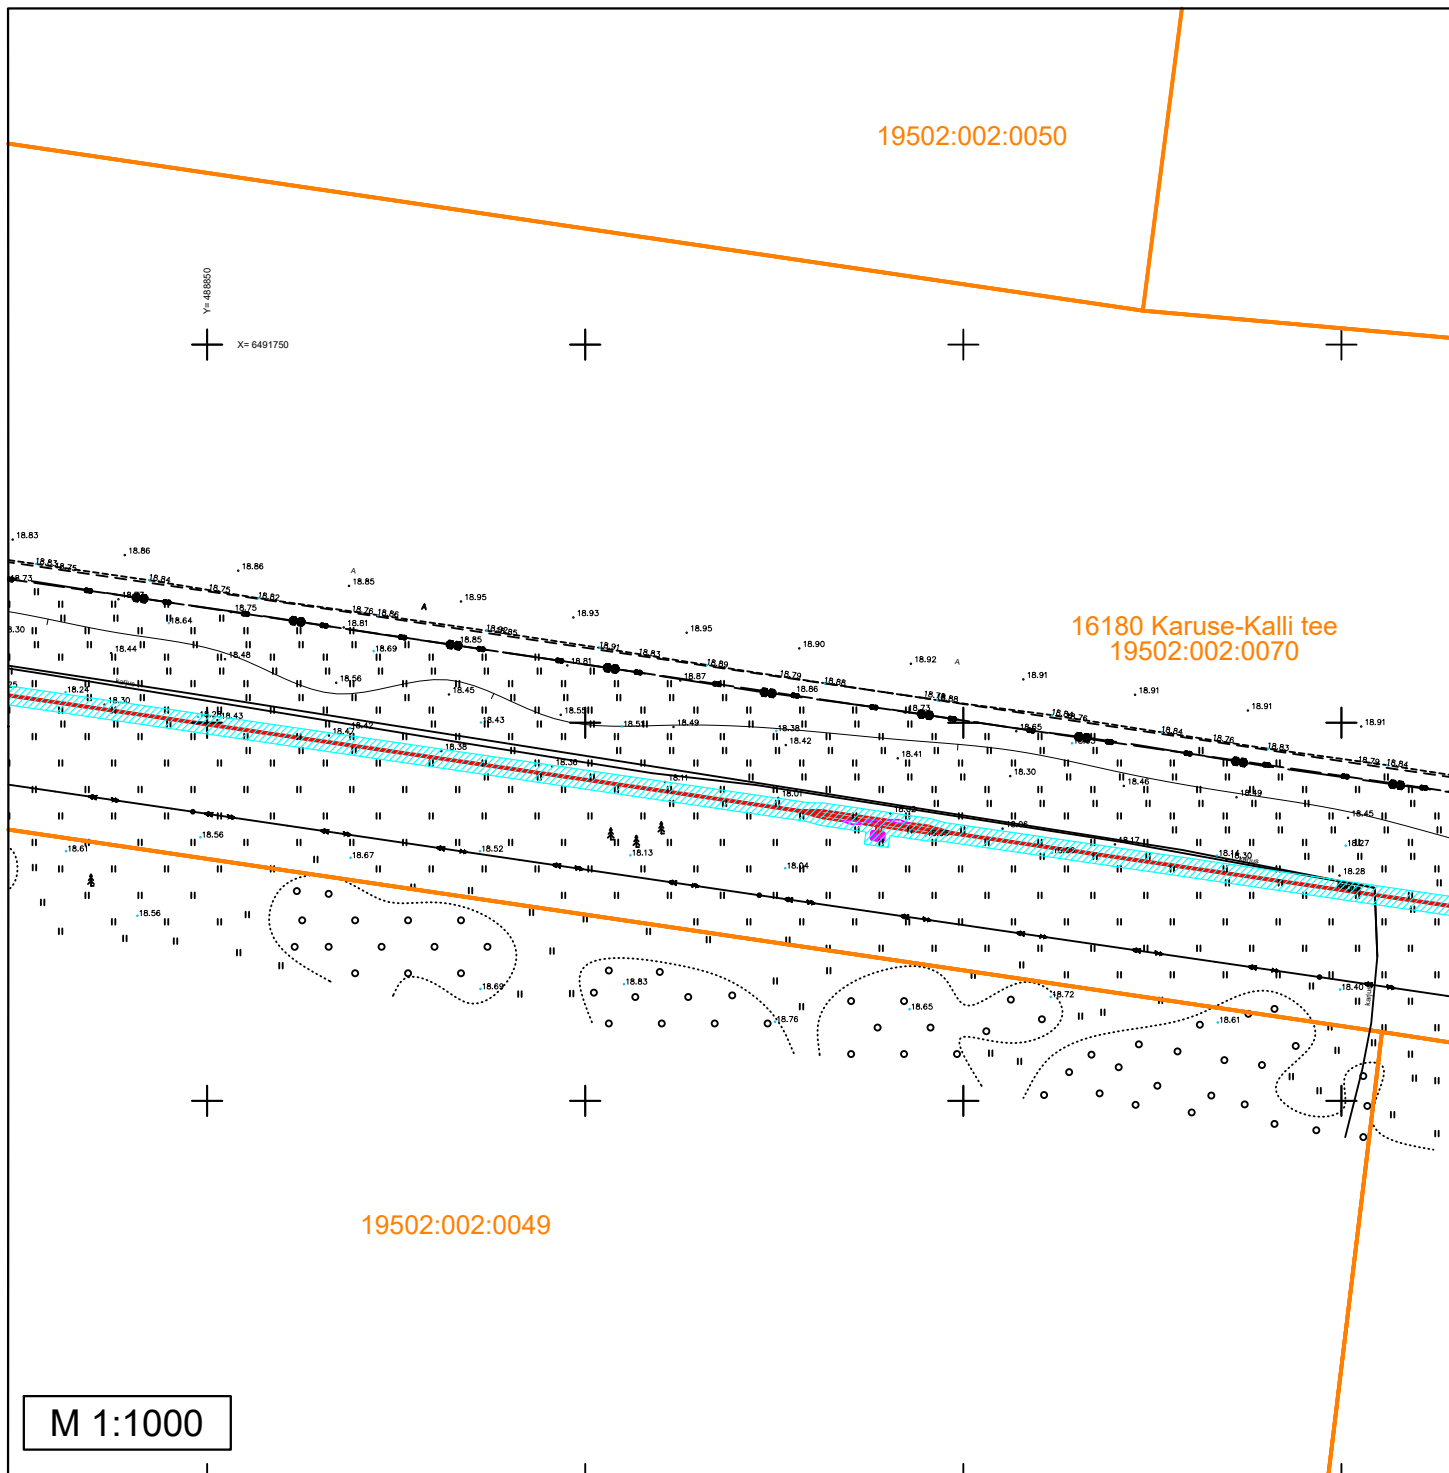


Kinnistu registriosa number	Katastriüksuse tunnus, nimi ja sihtotstarve	Kaabelliinii asukoht riigitee suhtes	Plaanil näidatud IKÕ ala pindala m ²
14828250	16180 Karuse-Kalli tee (19502:002:0070) Transpordimaa	16180 Karuse-Kalli tee Paralleelkulgemine km 9,68-12,11	6463 m ²

Tingmärgid

- 110 kV kaabelliin 3tk + sidekaabel
- ▨ Isikliku kasutusõiguse ala
- Kaabli ekraanide transponeerimise kilp
- Katastripiirid

	Seotud projektiga:
	Vatla tuulepargi 110kV maakaabelliin
	Joonise nimi
	Isikliku kasutusõiguse plaan
Koostas	M.Kapanen

Isikliku kasutusõiguse ala plaan
Vatla tuulepargi 110kV maakaabelliin
Pärnu maakond, Kiska küla, Lääneranna vald
16180 Karuse-Kalli tee (19502:002:0070)
Leht 12/14

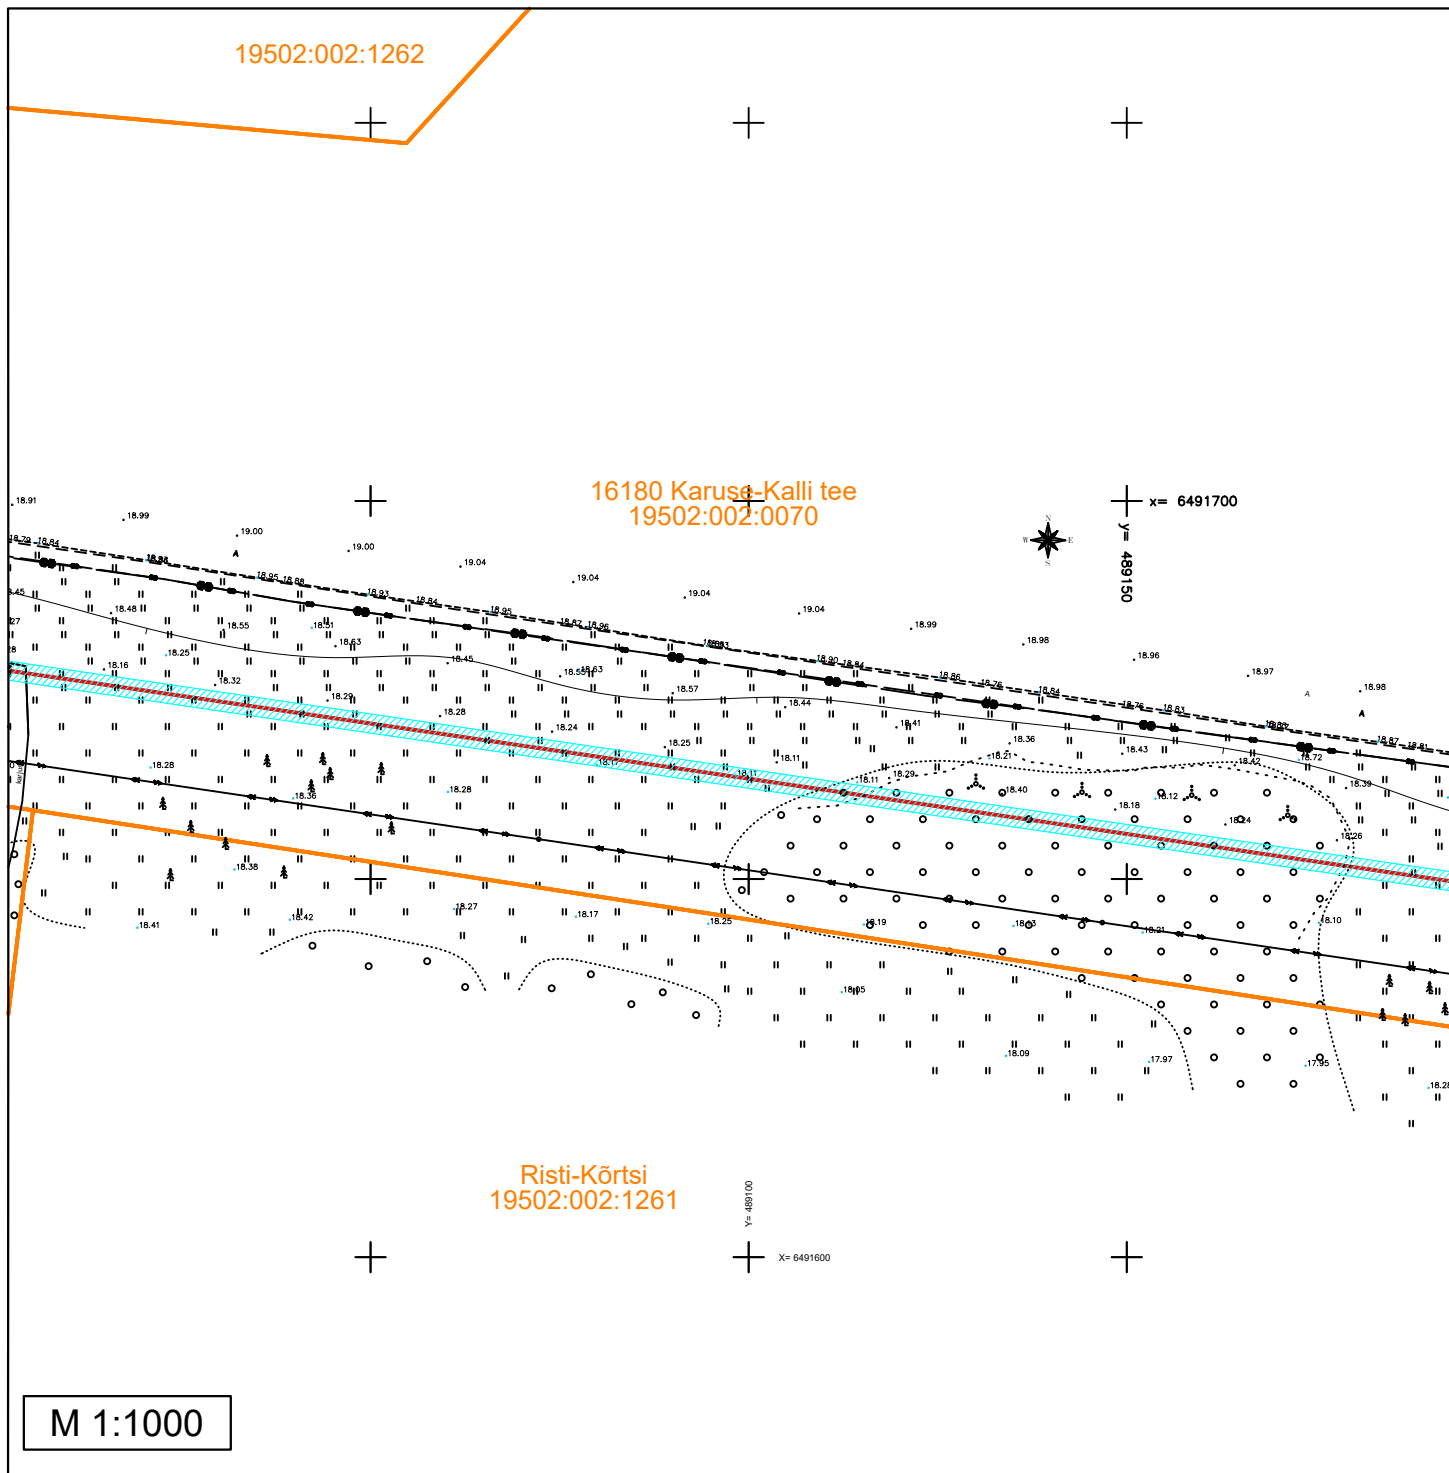


Kinnistu registriosa number	Katastriüksuse tunnus, nimi ja sihtotstarve	Kaabelliini asukoht riigitee suhtes	Plaanil näidatud IKÕ ala pindala m ²
14828250	16180 Karuse-Kalli tee (19502:002:0070) Transpordimaa	16180 Karuse-Kalli tee Paralleelkulgemine km 9,68-12,11	6463 m ²

Tingimärgid

- 110 kV kaabelliin 3tk + sidekaabel
- ▨ Isikliku kasutusõiguse ala
- Katastripiirid

	Seotud projektiga:
	Vatla tuulepargi 110kV maakaabelliin
	Joonise nimi Isikliku kasutusõiguse plaan
Koostas M.Kapanen	

Isikliku kasutusõiguse ala plaan
Vatla tuulepargi 110kV maakaabelliin
Pärnu maakond, Kiska küla, Lääneranna vald
16180 Karuse-Kalli tee (19502:002:0070)
Leht 13/14

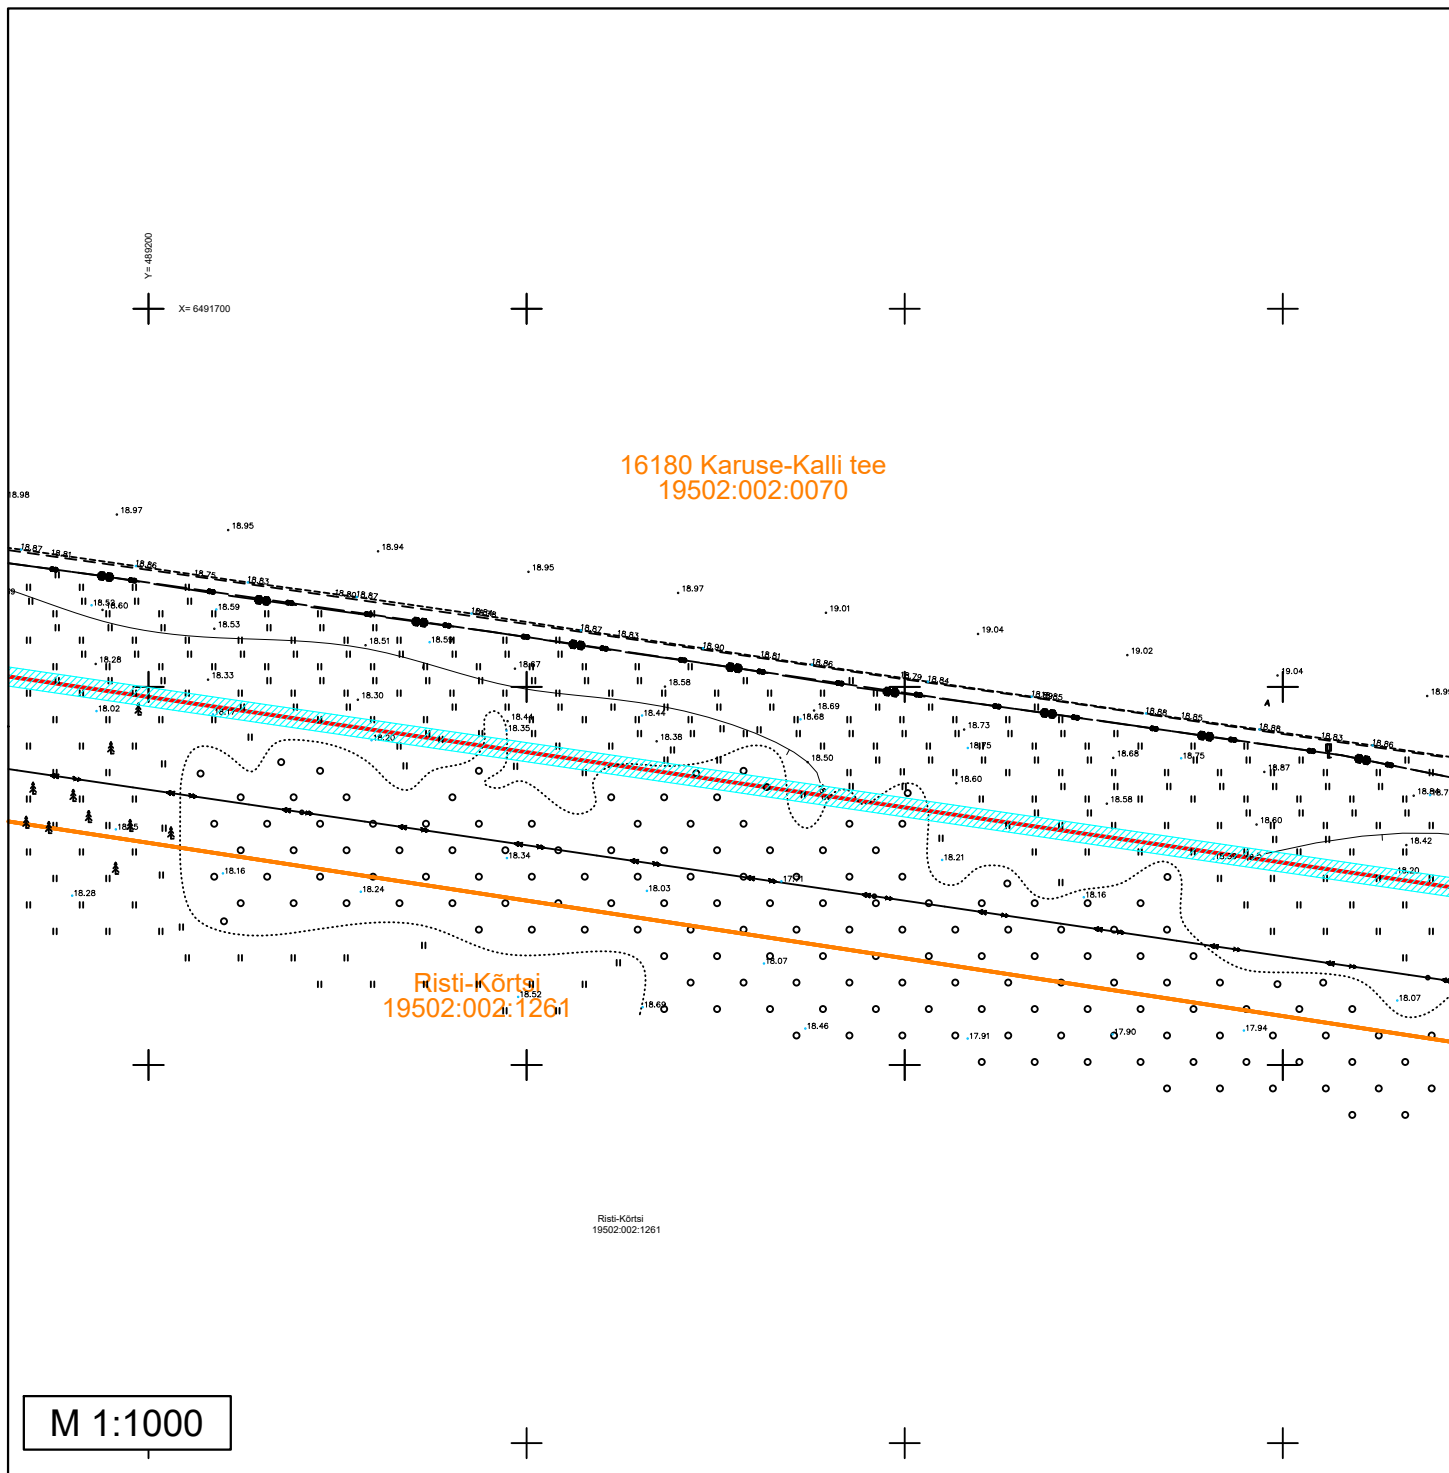

Kinnistu registriosa number	Katastriüksuse tunnus, nimi ja sihtotstarve	Kaabelliinii asukoht riigitee suhtes	Plaanil näidatud IKÕ ala pindala m ²
14828250	16180 Karuse-Kalli tee (19502:002:0070) Transpordimaa	16180 Karuse-Kalli tee Paralleelkulgemine km 9,68-12,11	6463 m ²

Tingmärgid

- 110 kV kaabelliin 3tk + sidekaabel
- ▨ Isikliku kasutusõiguse ala
- Katastripiirid



LEONHARD WEISS

Seotud projektiga:

Vatla tuulepargi 110kV maakaabelliin


Joonise nimi

Isikliku kasutusõiguse plaan

Koostas

M.Kapanen

Isikliku kasutusõiguse ala plaan
Vatla tuulepargi 110kV maakaabelliin
Pärnu maakond, Kiska küla, Lääneranna vald
16180 Karuse-Kalli tee (19502:002:0070)
Leht 14/14

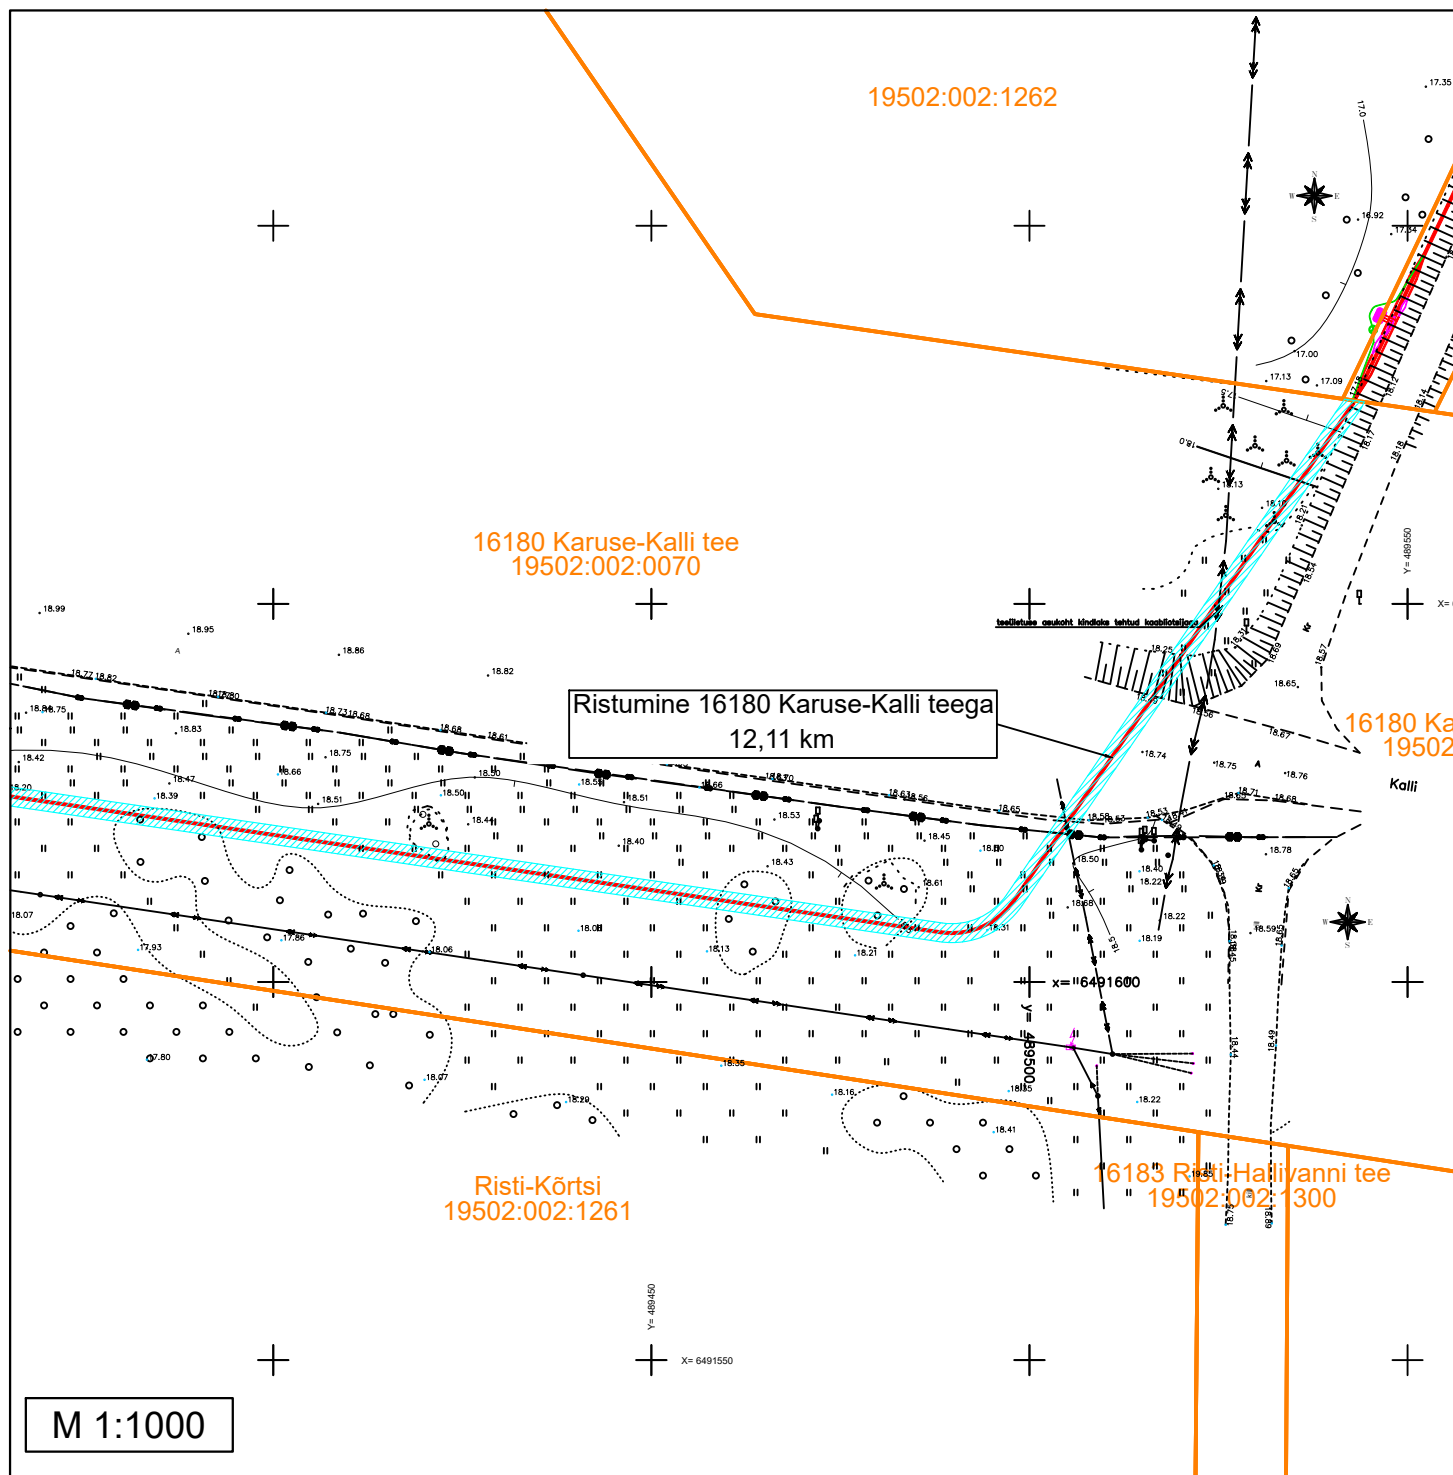

Kinnistu registriosa number	Katastriüksuse tunnus, nimi ja sihtotstarve	Kaabelliini asukoht riigitee suhtes	Plaanil näidatud IKÕ ala pindala m ²
14828250	16180 Karuse-Kalli tee (19502:002:0070) Transpordimaa	16180 Karuse-Kalli tee Paralleelkulgemine km 9,68-12,11 Ristumiskoha km 12,11	6463 m ²

Tingmärgid

- 110 kV kaabelliin 3tk + sidekaabel
- ▨ Isikliku kasutusõiguse ala
- Katastripiirid

 LEONHARD WEISS	Seotud projektiga:
	Vatla tuulepargi 110kV maakaabelliin
	Joonise nimi
	Isikliku kasutusõiguse plaan
Koostas	M.Kapanen