


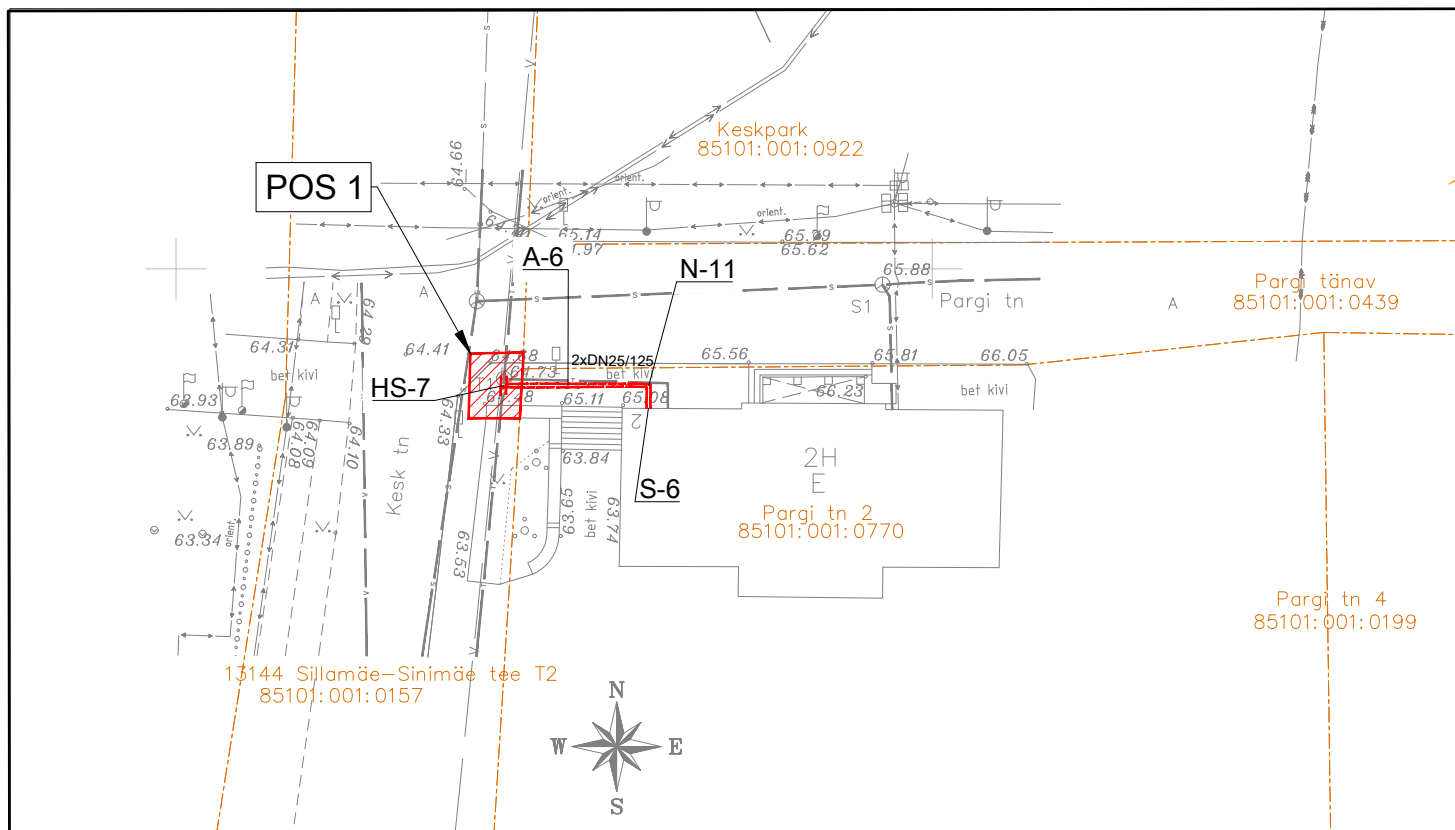

IKÕ ala Pos nr	Kinnistu registriosa nr	Katastriüksuse tunnus, nimi	IKÕ ala pindala m ²
POS 1	6068050	85101:001:0157 Sillamäe-Sinimäe tee T2	15

TINGMÄRGID



IKÕ seadmise ala



Kinnistute piirid



Projekteeritud kaugküttetorustik (single)

POS 1

IKÕ seadmise ala positsiooni number

Projekteeritava torustiku pikkus 2,5 m

ISIKLIKU KASUTUSÕIGUSE SEADMISE PLAAN

Projekti koostaja

AL Consult OÜ

Projekti nimetus / asukoht

Hoonevälise kaugküttevõrgu rekonstrueerimine. Soojavarustus

Töö nr

25014

Koostaja/projekteerija

K. Kasepõld

Möötkava

1:500

Leht / formaat

A4

Kuupäev

17.08.2026