


TINGMÄRGID ASENDIPLAANIL:

Katastriüksuse piir  
Demontaaž

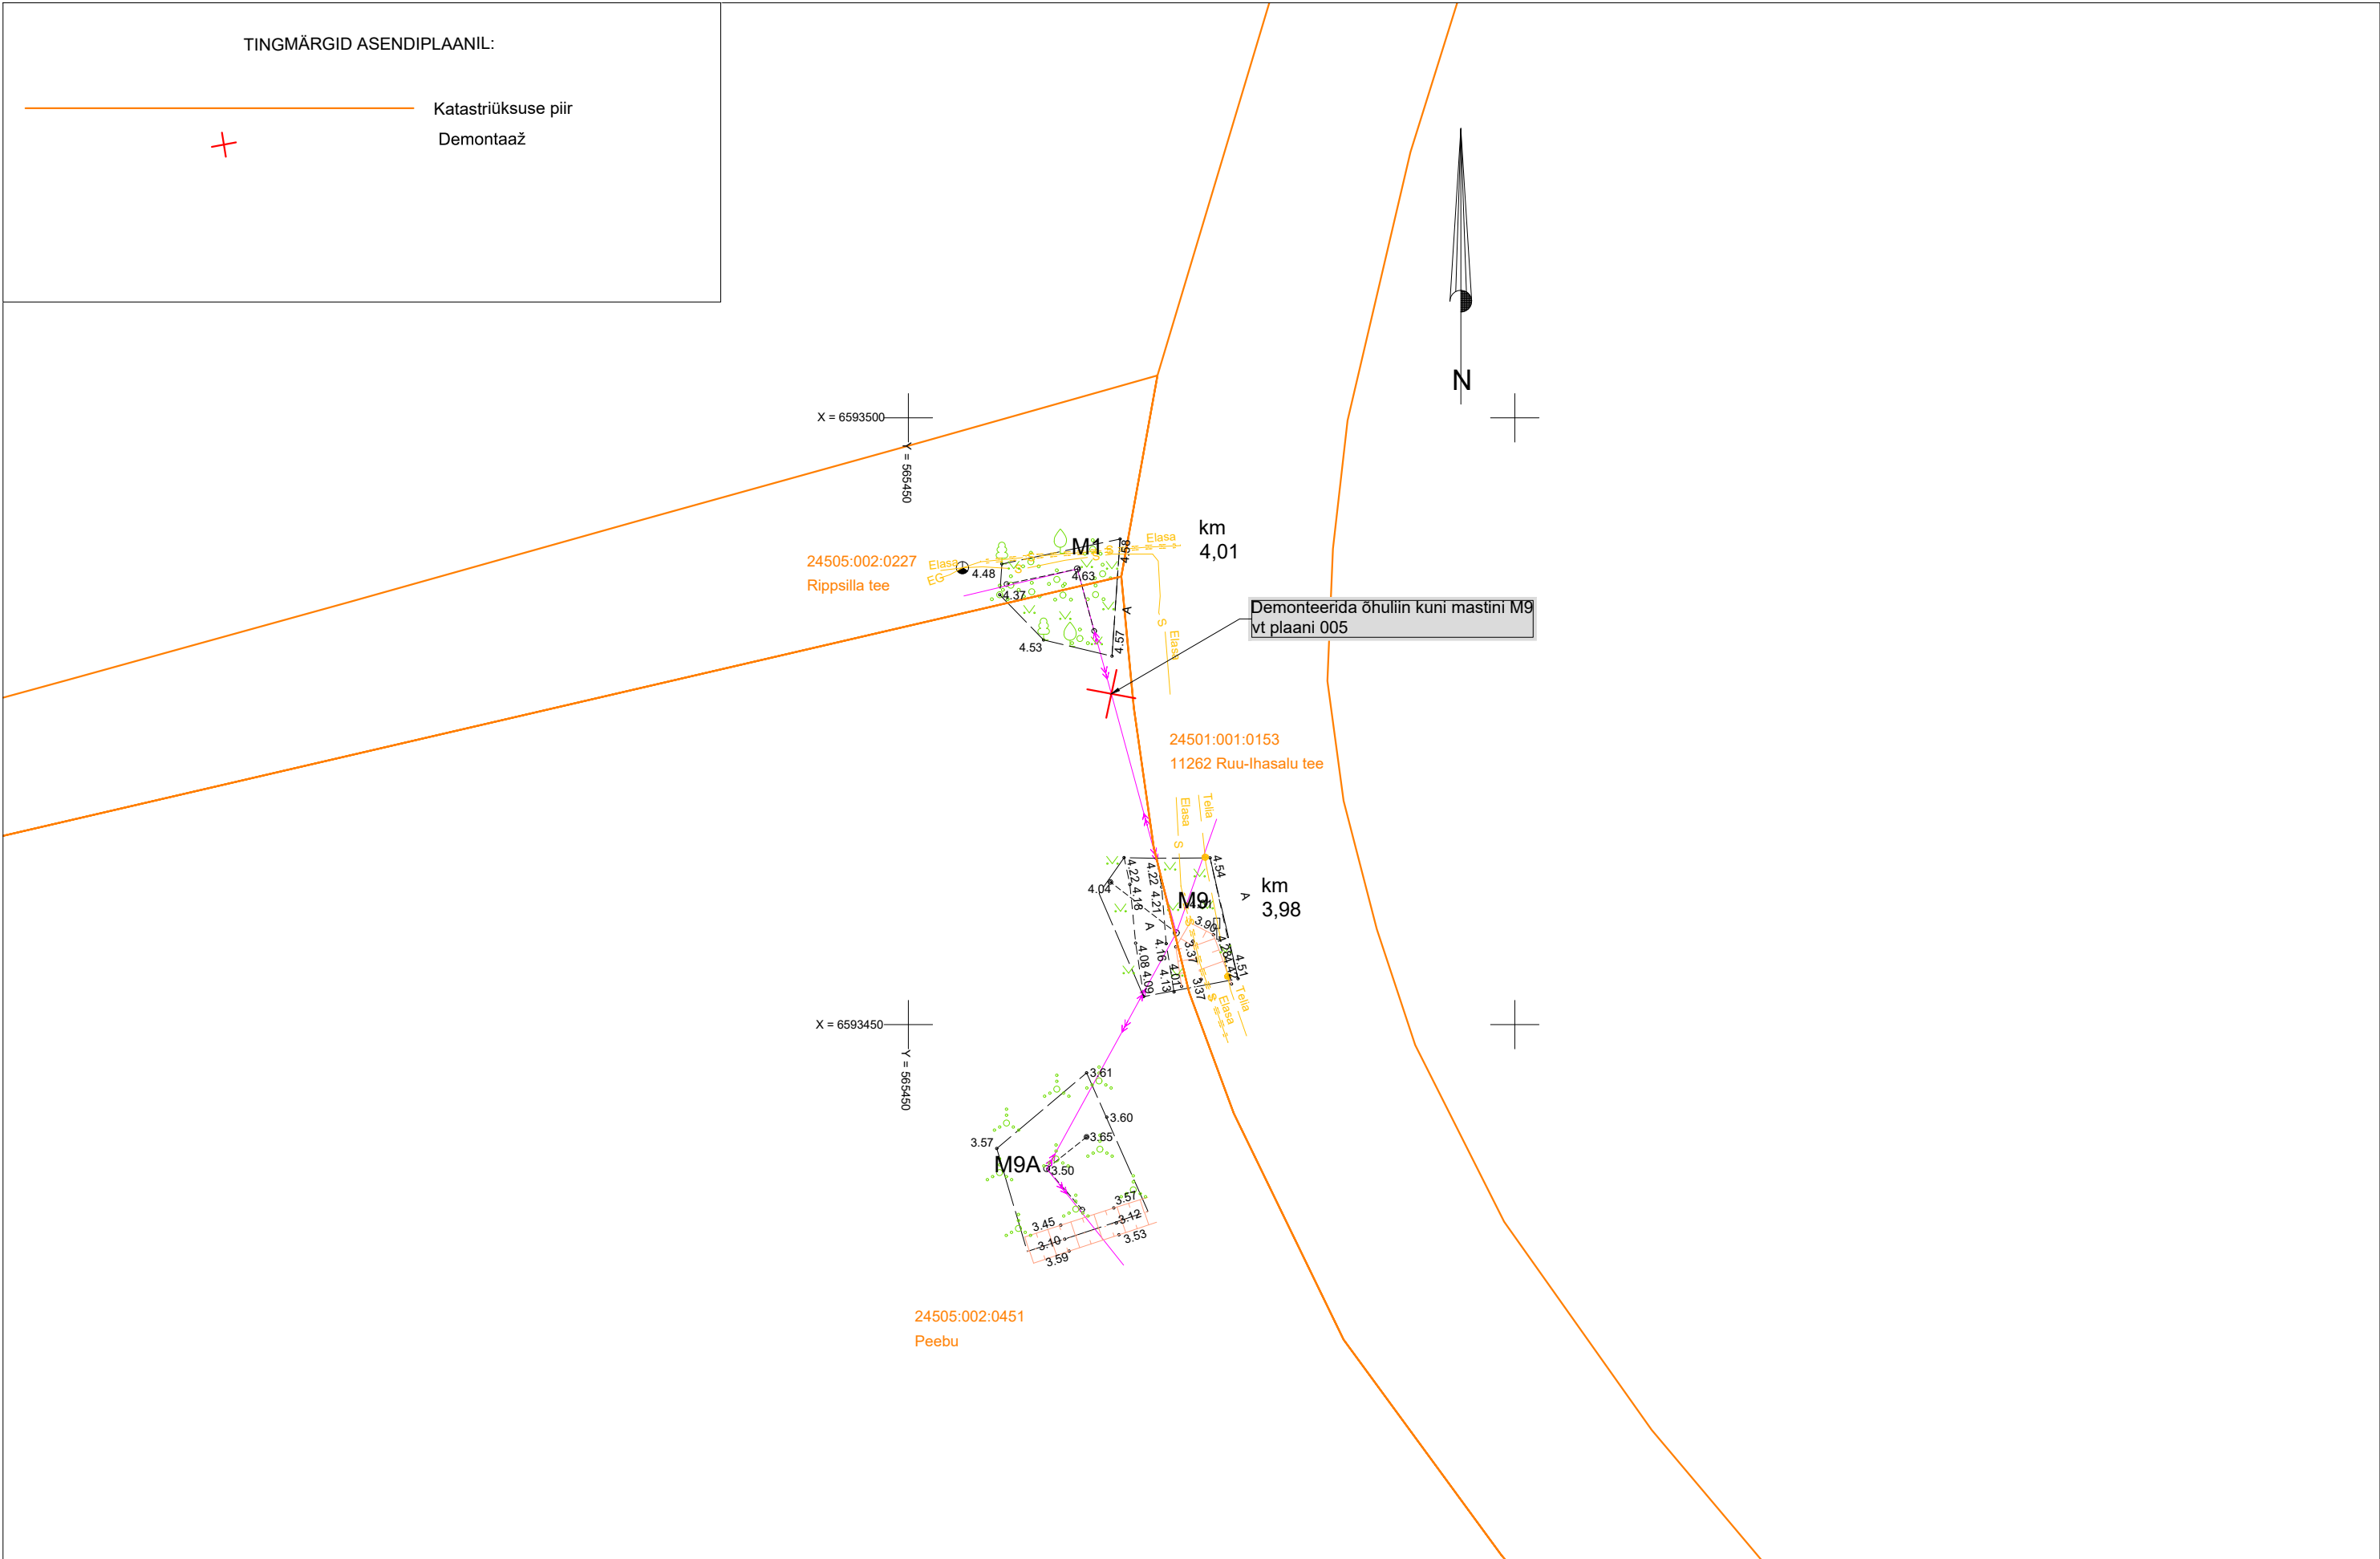

Tellija:			Address: Päevalille 2-2, Ülenurme Tartumaa, 61714		Kuupäev: 18.11.2022
Enefit Connect OÜ			MTR: TEL002388		Töö nr: 22-175
			Reg nr: 12688881		Joon nr: 004
			Telefon: +372 5534119		Mõõtkava: M1:500 A3
Töö nimetus:		Merevaate kinnistu ja lähipiirkonna võrgu ümberehitus. Jõesuu küla, Jõelähtme vald, Harju maakond. Tööprojekt TR0852, IP5505		e-mail: jaanus@stromtec.ee	
Joonise nimetus:		Asendiplaani osa		Projekteeris: Ivo Rohula 56761280	
				Kontrollis: Jaanus Kaldoja	